


POZNÁMKY




- PŘED ZAHÁJENÍM PRACÍ JE NEZBYTNÉ OVĚŘIT VEDENÍ VŠECH INŽENÝRSKÝCH SÍTÍ.
- DOTČENÉ SOUVISEJÍCÍ OBJEKTY VIZ TECHNICKÁ ZPRÁVA.
- VŠECHNY KONSTRUKCE VE STYKU SE ZEMNÍ VLNKOSTÍ BUDOU OPATŘENY IZOLAČNÍM NÁTĚREM S OCHRANOU GEOTEXTILIÍ.
- KONSTRUKCE V TRVALÉM STYKU S PODZEMNÍ VODOU BUDOU OPATŘENY IZOLACÍ S OCHRANOU GEOTEXTILIÍ.
- INFORMACE O MATERIÁLECH KONSTRUKCÍ VIZ TECHNICKÁ ZPRÁVA.
- VŠECHNY OSTRÉ HRANY BUDOU ZKOSENY LÍŠTOU 20/20 mm, NENÍ-LI UVEDENO JINAK.
- PŘESNOST VYTÝČENÍ VIZ TECHNICKÁ ZPRÁVA. KÓTOVANÉ ROZMĚRY JSOU UVEDENY V (mm).

ROZVINUTÝ PŘÍČNÝ ŘEZ LÍCEM OPĚRNÉ ZDI 1 : 100

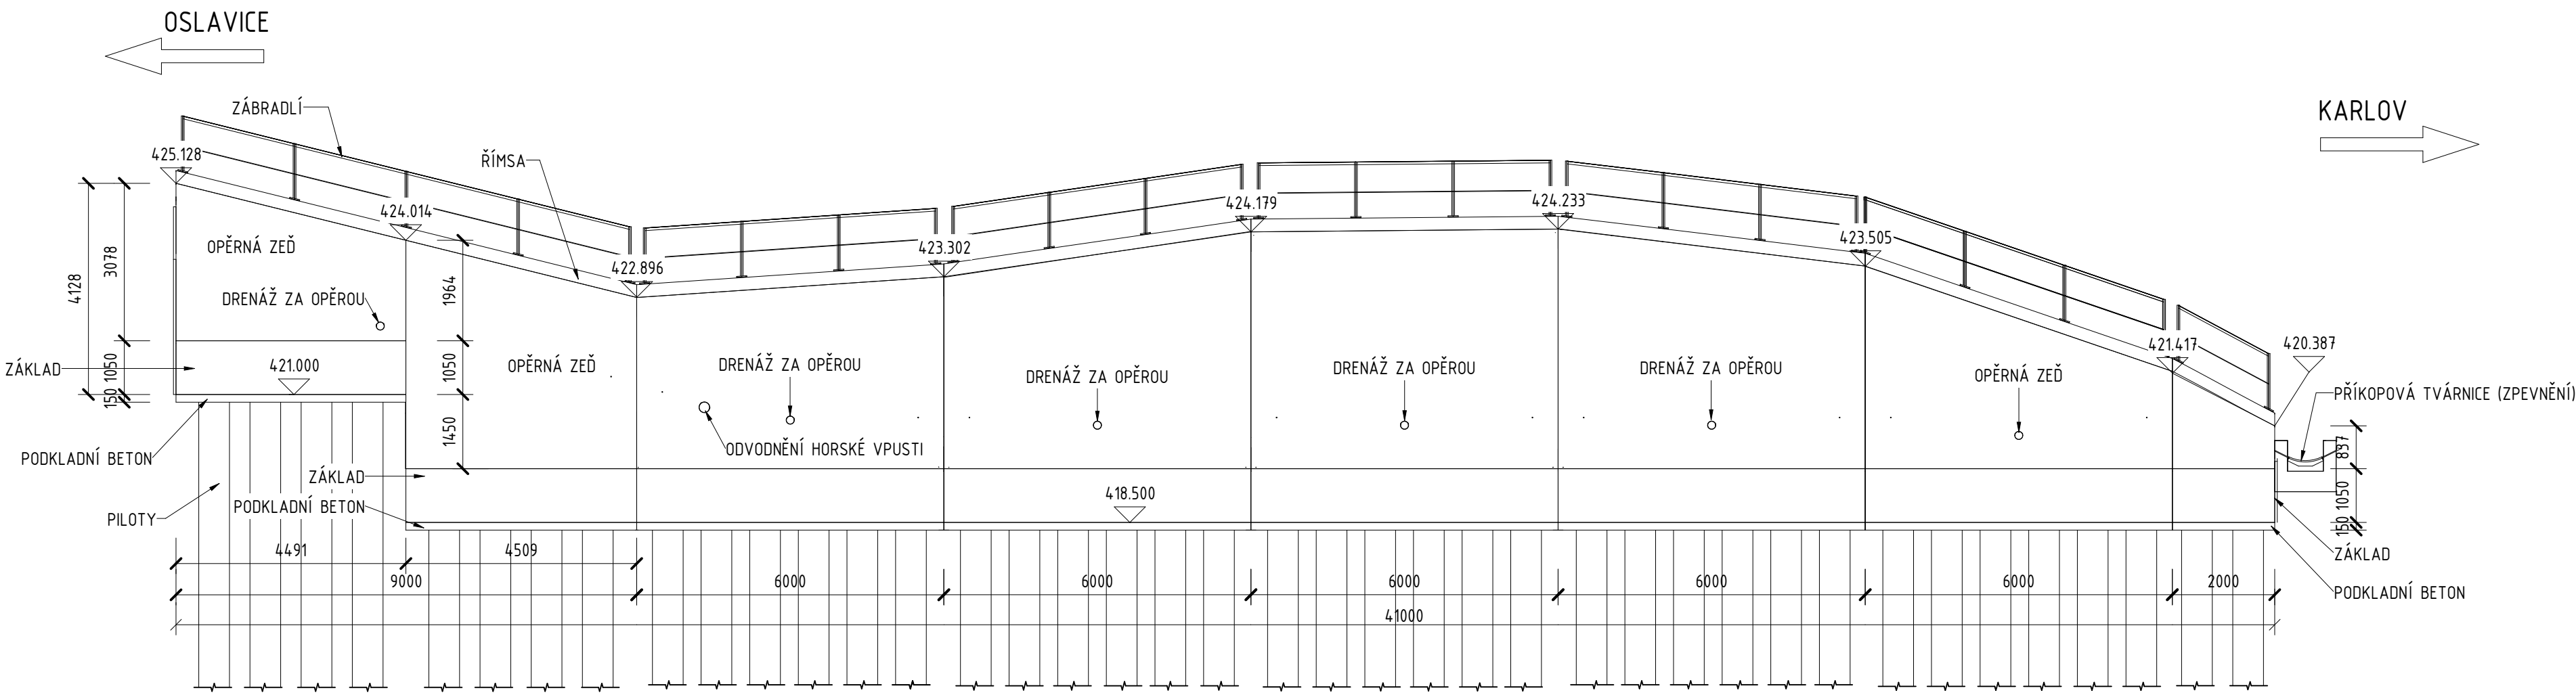

D 212

SOUŘADNICOVÝ SYSTÉM : S-JTSK
VÝŠKOVÝ SYSTÉM : Bpv

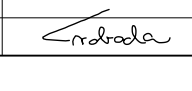II/360 Velké Meziříčí - JV obchvat 1. část		DSP	
OBJEDNATEL: Kraj Vysočina Žitkova 57 587 33 Jihlava			
PROJEKTANT: SPOLEČNOST "SHP + SHB - Velké Meziříčí" HLAVNÍ INŽENÝR PROJEKTU: Ing. Zbyněk Lazar		VEDOUČÍ SPOLEČNÍK SPOLEČNOSTI:  Stráský, Husty a partneři, s.r.o. Bohumilská 50 619 00 Brno	
VEDOUČÍ PROJEKTANT ZODPOVĚDNÝ PROJEKTANT VYPRACOVAL	ING. PAVEL SLIWKA ING. PAVEL SLIWKA KOLEKTIV SHP	 	
KRAJ:	VYSOČINA	DATUM	11/2023
INVESTOR (OBJEDNATEL):	KRAJ VYSOČINA	FORMÁT	Bx44
NÁZEV OBJEKTU:	SO 212 - Opěrná zed' u ČOV	MĚŘÍTKO	1:100
NÁZEV VÝKRESU:	PŘEHLEDNÝ VÝKRES	ÚČEL	DSP
		Č. ZAKÁZKY	2008702S
		ARCHIVNÍ Č.	
		ČÍS. SOUPRAVY	ČÍS. VÝKRESU
			D.212.3