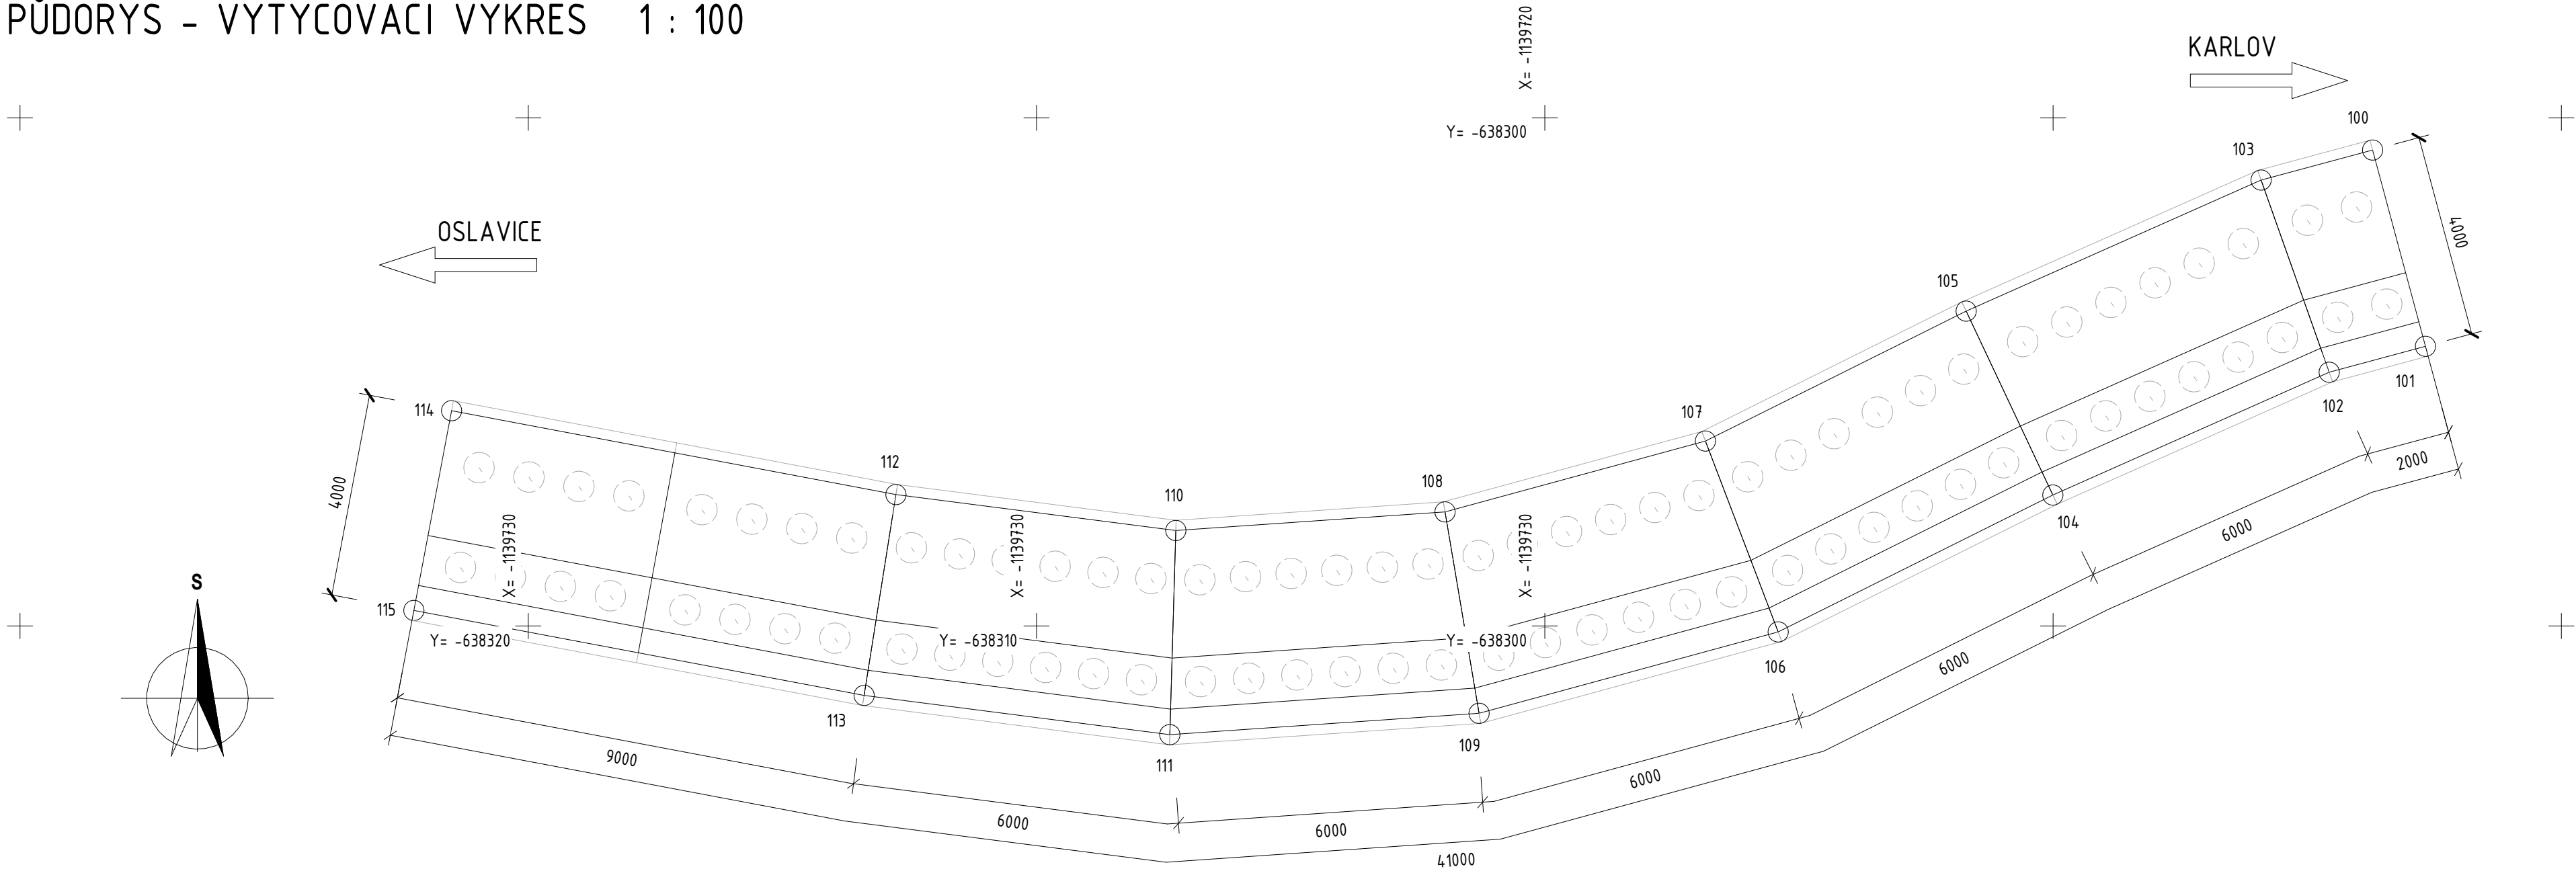


PŮDORYS - VYTYČOVACÍ VÝKRES 1 : 100



POZNÁMKY



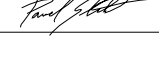
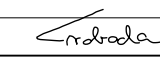
- PŘED ZAHÁJENÍM PRACÍ JE NEZBYTNÉ OVĚŘIT VEDENÍ VŠECH INŽENÝRSKÝCH SÍTÍ.
- DOTČENÉ SOUVISEJÍCÍ OBJEKTY VIZ TECHNICKÁ ZPRÁVA.
- VŠECHNY KONSTRUKCE VE STYKU SE ZEMNÍ VLHKOSTÍ BUDOU OPATŘENY IZOLAČNÍM NÁTĚREM S OCHRANOU GEOTEXTILIÍ.
- KONSTRUKCE V TRVALÉM STYKU S PODZEMNÍ VODOU BUDOU OPATŘENY IZOLACÍ S OCHRANOU GEOTEXTILIÍ.
- INFORMACE O MATERIÁLECH KONSTRUKCÍ VIZ TECHNICKÁ ZPRÁVA.
- VŠECHNY OSTRÉ HRANY BUDOU ZKOŠENY LIŠTOU 20/20 mm, NENÍ-LI UVEDENO JINAK.
- PŘESNOST VYTYČENÍ VIZ TECHNICKÁ ZPRÁVA. KÓTOVANÉ ROZMĚRY JSOU UVEDENY V [mm].

| SOUŘADNICE VYTYČENÍ | | |
|---------------------|------------|-------------|
| Č. BODU | Y | X |
| 100 | 638283.464 | 1139720.722 |
| 101 | 638282.424 | 1139724.585 |
| 102 | 638284.318 | 1139725.095 |
| 103 | 638285.658 | 1139721.313 |
| 104 | 638289.755 | 1139727.511 |
| 105 | 638291.461 | 1139723.892 |
| 106 | 638295.159 | 1139730.205 |
| 107 | 638296.591 | 1139726.449 |
| 108 | 638301.714 | 1139727.844 |
| 109 | 638301.044 | 1139731.807 |
| 110 | 638307.010 | 1139728.210 |
| 111 | 638307.128 | 1139732.227 |
| 112 | 638312.526 | 1139727.564 |
| 113 | 638313.143 | 1139731.455 |
| 114 | 638321.259 | 1139725.852 |
| 115 | 638322.001 | 1139729.783 |

D 212

SOUŘADNICOVÝ SYSTÉM : S-JTSK
VÝŠKOVÝ SYSTÉM : Bpv

| | | |
|---|--|--|
| II/360 Velké Meziříčí - JV obchvat 1. část | | DSP |
| OBJEDNATEL: Kraj Vysočina Žitkova 57 587 33 Jihlava | |  |
| PROJEKTANT: SPOLEČNOST "SHP + SHB - Velké Meziříčí" HLAVNÍ INŽENÝR PROJEKTU: Ing. Zbyněk Lazar | | VEDOUČÍ SPOLEČNÍK SPOLEČNOSTI:  Stráský, Husty a partneři, s.r.o. Bohumická 50 619 00 Brno |

| | | | | |
|--|--------------------|---|---|--------------------------------|
| VEDOUČÍ PROJEKTANT | ING. PAVEL SLIWKA |  | PROJEKTANT OBJEKTU:  Stráský, Husty a partneři, s.r.o. Bohumická 50 619 00 Brno | |
| ZODPOVĚDNÝ PROJEKTANT | ING. PAVEL SLIWKA |  | | |
| VYPRACOVAL | KOLEKTIV SHP | | KRAJ: VYSOČINA INVESTOR (OBJEDNATEL): KRAJ VYSOČINA | |
| | | | | |
| KONTROLOVAL | ING. PAVEL SVOBODA |  | NÁZEV OBJEKTU: SO 212 - Opěrná zed' u ČOV | |
| | | | | |
| NÁZEV VÝKRESU: VYTYČOVACÍ VÝKRES | | | ČÍS. SOUPRAVY | ČÍS. VÝKRESU D.212.5 |
| | | | | |