


SO 311 - PŘELOŽKA KANALIZACE DN 400 v km 1,720 - 1,780
SITUACE 1:500

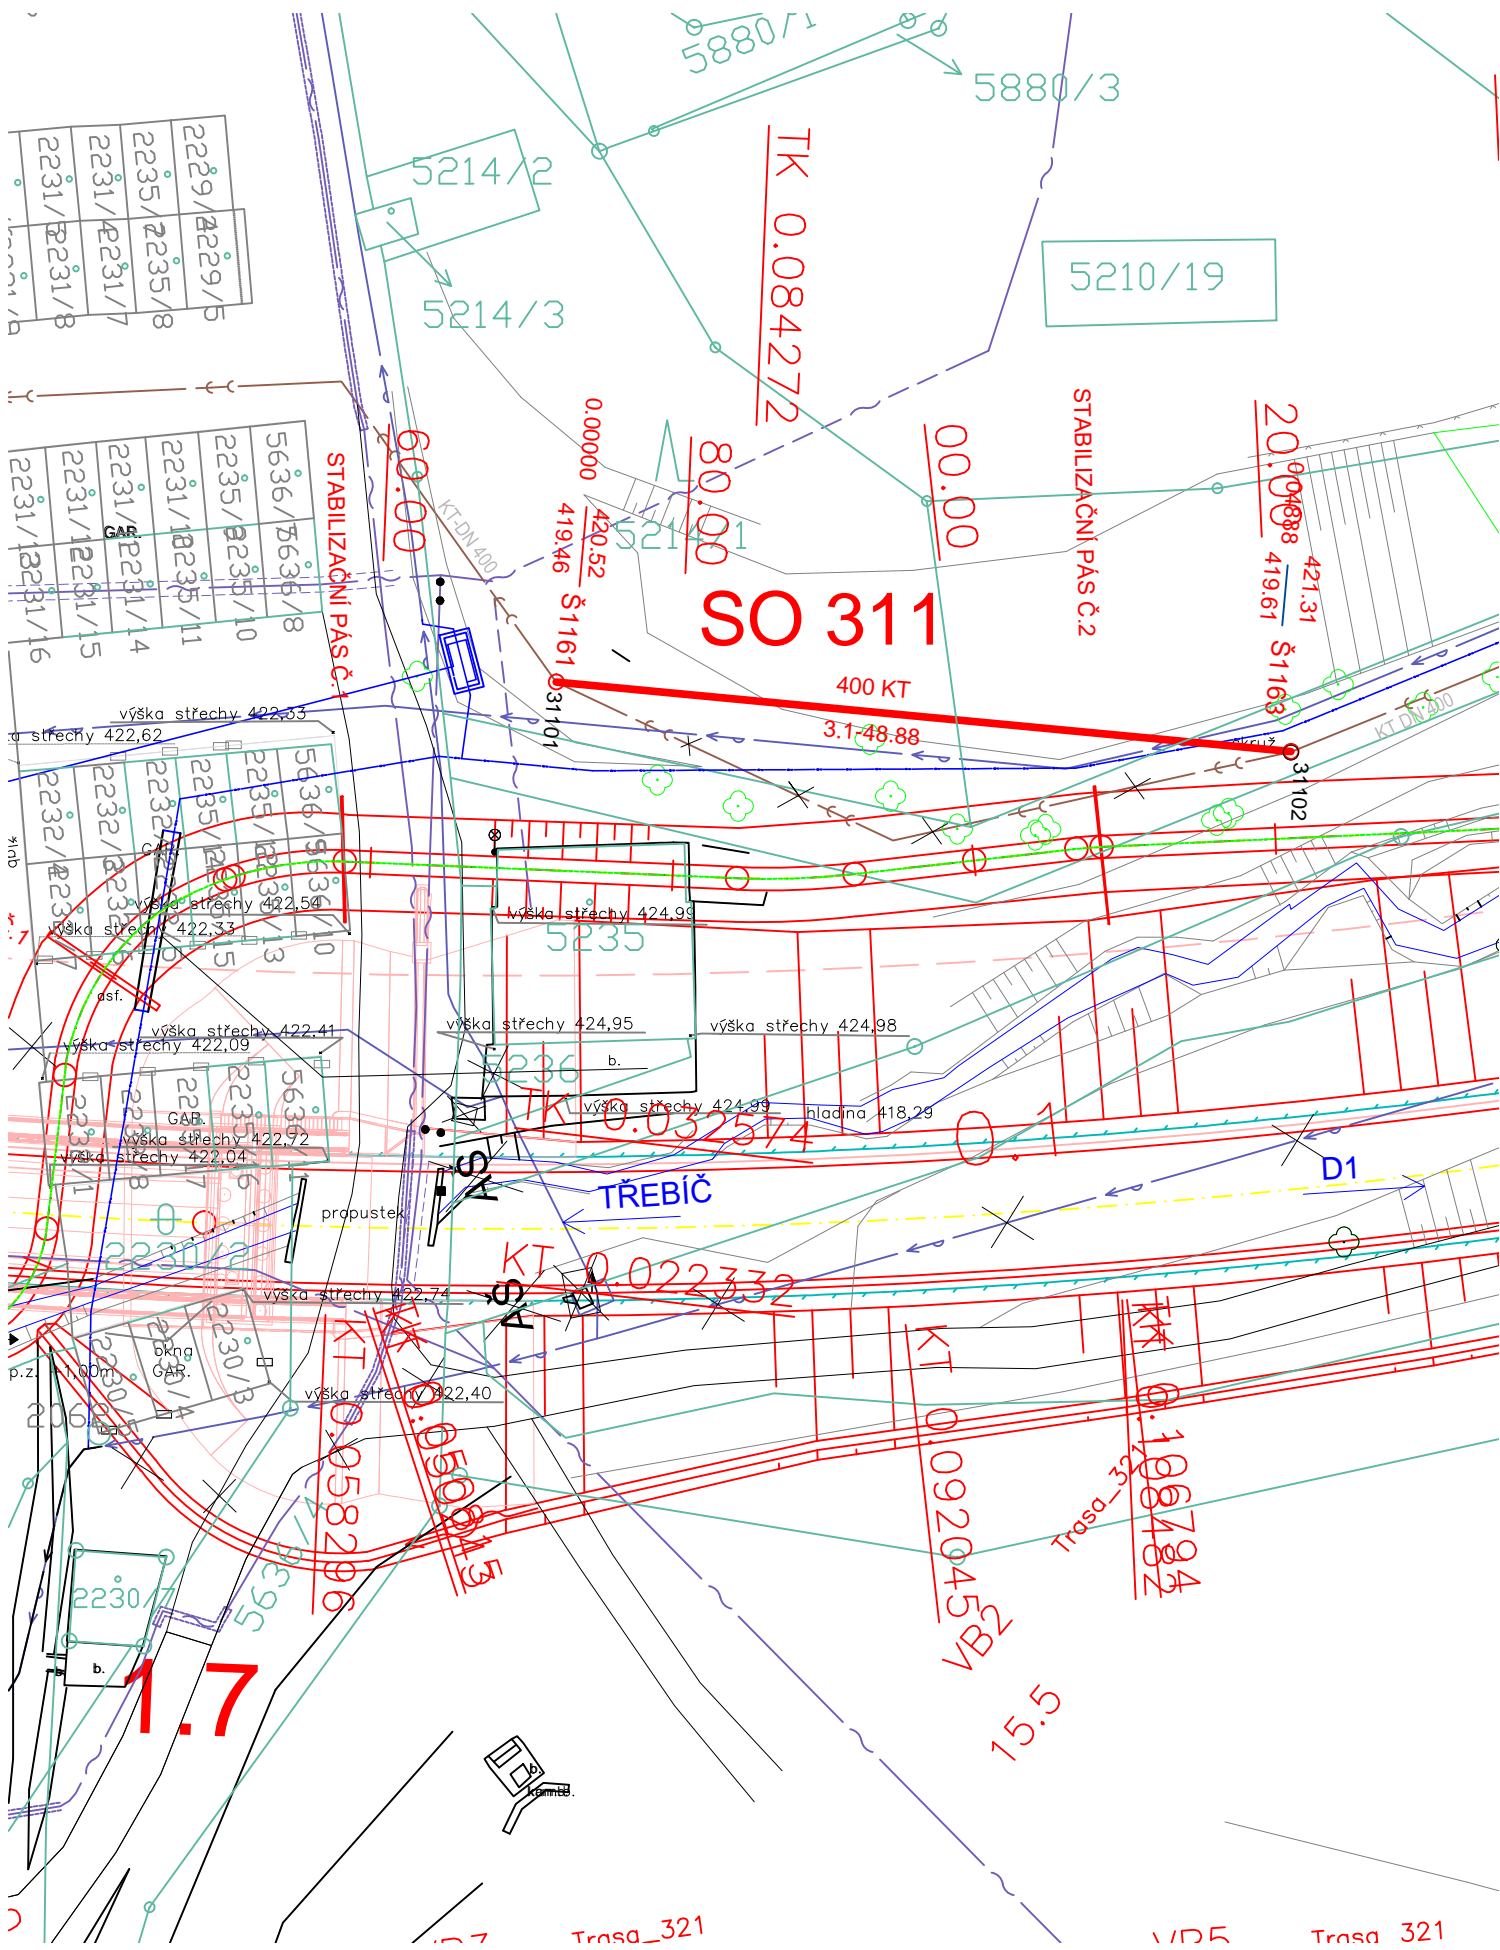

LEGENDA SÍTÍ


- SO 311 PŘELOŽKA SPLAŠKOVÉ KANALIZACE
- SO 303 PŘELOŽKA VODOVODU DN 350
- STÁVAJÍCÍ SPLAŠKOVÁ KANALIZACE
- STÁVAJÍCÍ SPLAŠKOVÁ KANALIZACE - RUŠENÁ
- STÁVAJÍCÍ SDĚLOVACÍ VEDENÍ
- STÁVAJÍCÍ VODOVOD

SOUŘADNICE KONCOVÝCH BODŮ

BOD	Y [m]	X [m]
31101	638057.710	1139704.490
31102	638009.090	1139709.100

D 311

SOUŘADNICOVÝ SYSTÉM : S-JTSK
VÝŠKOVÝ SYSTÉM : Bpv

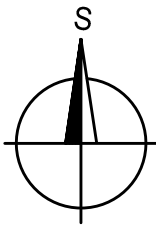

II/360 Velké Meziříčí - JV obchvat
1. část

OBJEDNATEL:
Kraj Vysočina
Žižkova 57
587 33 Jihlava

PROJEKTANT:
SPOLEČNOST "SHP + SHB - Velké Meziříčí"
HLAVNÍ INŽENÝR PROJEKTU:
Ing. Zbyněk Lazar

DSP

Kraj Vysočina

VEDOUcí SPOLEČNÍK SPOLEČNOSTI:
SHP
Stráský, Hustý a partneři s.r.o.
Bohunická 50
619 00 Brno

VEDOUcí PROJEKTANT	ING. IVANA NOVOTNÁ		PROJEKTANT OBJEKTU: ALEF BRNO spol. s r.o. Příkop 8 602 00 BRNO IČO: 469 81 594 tel./fax: 00420 541249171 e-mail: info@alefbrno.cz	
VYPRACOVAL	KRISTÝNA SVOBODOVÁ		DATUM	11/2023
KONTROLOVAL	ING. PAVLA OTÉPKOVÁ		FORMÁT	2xA4
KRAJ:	VYSOČINA		MĚŘITKO	1:500
INVESTOR (OBJEDNATEL):	KRAJ VYSOČINA		ÚČEL	DSP
NÁZEV OBJEKTU:	SO 311 - PŘELOŽKA KANALIZACE DN 400 v km 1,720-1,780		Č. ZAKÁZKY	20087DZS
NÁZEV VÝKRESU:	SITUACE		ARCHIVNÍ Č.	
			ČÍS. SOUPRAVY	ČÍS. VÝKRESU D.311.2