

|                              |                |
|------------------------------|----------------|
| KAT.ÚZEM./ULICE/DRUH POVRCHU | VELKÉ MEZIŘÍČÍ |
| VZDÁLENOST ŠACHET            | 35,94          |

|              |      |      |
|--------------|------|------|
| ČÍSLO ŠACHET | 1172 | 1173 |
|--------------|------|------|

# STOKA 312

MĚŘÍTKO DÉLEK 1 :500  
MĚŘÍTKO VÝŠEK 1 :100

HLOUBKA DNA POTRUBÍ

KÓTA DNA STOKY


KÓTA UPRAVENÉHO TERÉNU

KÓTA ROSTLÉHO TERÉNU

Srovn. rovina (m n.m.)

STANIČENÍ (KM)

|                                     |                          |
|-------------------------------------|--------------------------|
| PROFIL(mm)-MATERIÁL-DÉLKA(m)        | DN 300 - KAMENINA- 35,94 |
| SKLON o/oo - DÉLKA(m)               | 103,23 o/oo - 35,94      |
| KAPACITNÍ PRUTOK(l/s)-RYCHLOST(m/s) | 372 - 5.26               |

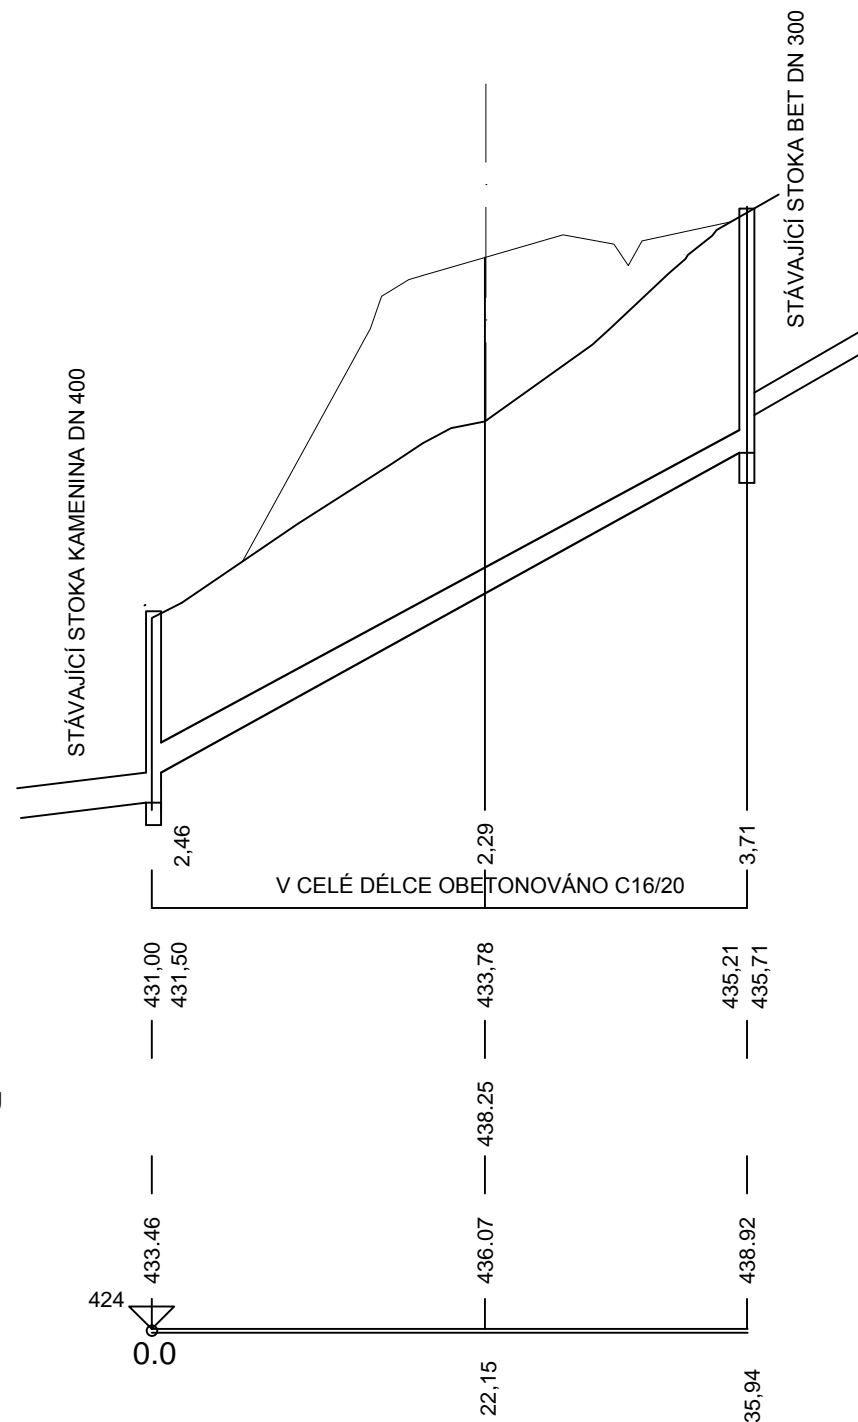

# D 312

SOUŘADNICOVÝ SYSTÉM : S-JTSK  
VÝŠKOVÝ SYSTÉM : Bpv

|   |  |   |
|---|--|---|
| II/360 Velké Meziříčí - JV obchvat<br>1. část   |  | DSP   |
| OBJEDNATEL:<br>Kraj Vysočina<br>Žižkova 57<br>587 33 Jihlava  |  |   |
| PROJEKTANT:<br>SPOLEČNOST "SHP + SHB - Velké Meziříčí"<br>HLAVNÍ INŽENÝR PROJEKTU:<br>Ing. Zbyněk Lazar |  | VEDOUcí SPOLEČNÍK SPOLEČNOSTI:<br>Stráský, Hustý a partneři s.r.o.<br>Bohunická 50<br>619 00 Brno |

|  |                     |  |  |                         |
|--|---------------------|--|--|-------------------------|
| VEDOUcí PROJEKTANT   | ING. IVANA NOVOTNÁ  |  | PROJEKTANT OBJEKTU:<br>ALEF BRNO spol. s r.o.<br>Příkop 8<br>602 00 BRNO<br>IČO: 469 81 594<br>tel./fax: 00420 541249171<br>e-mail: info@alefbrno.cz |                         |
| VYPRACOVAL   | KRISTÝNA SVOBODOVÁ  |  | DATUM  | 11/2023                 |
| KONTROLOVAL  | ING. PAVLA OTÉPKOVÁ |  | FORMÁT   | 2xA4                    |
| KRAJ: VYSOČINA   |                     |  | MĚŘÍTKO  | 1:100/500               |
| INVESTOR (OBJEDNATEL): KRAJ VYSOČINA                             |                     |  | ÚČEL   | DSP                     |
| NÁZEV OBJEKTU:<br>SO 312 - PŘELOŽKA KANALIZACE DN 300 v km 2,080 |                     |  | Č. ZAKÁZKY   | 20087DZS                |
| NÁZEV VÝKRESU:<br>PODÉLNÝ PROFIL                                 |                     |  | ARCHIVNÍ Č.  |                         |
|  |                     |  | ČÍS. SOUPRAVY  | ČÍS. VÝKRESU<br>D.312.3 |