


TYPOVÁ REVIZNÍ ŠACHTA

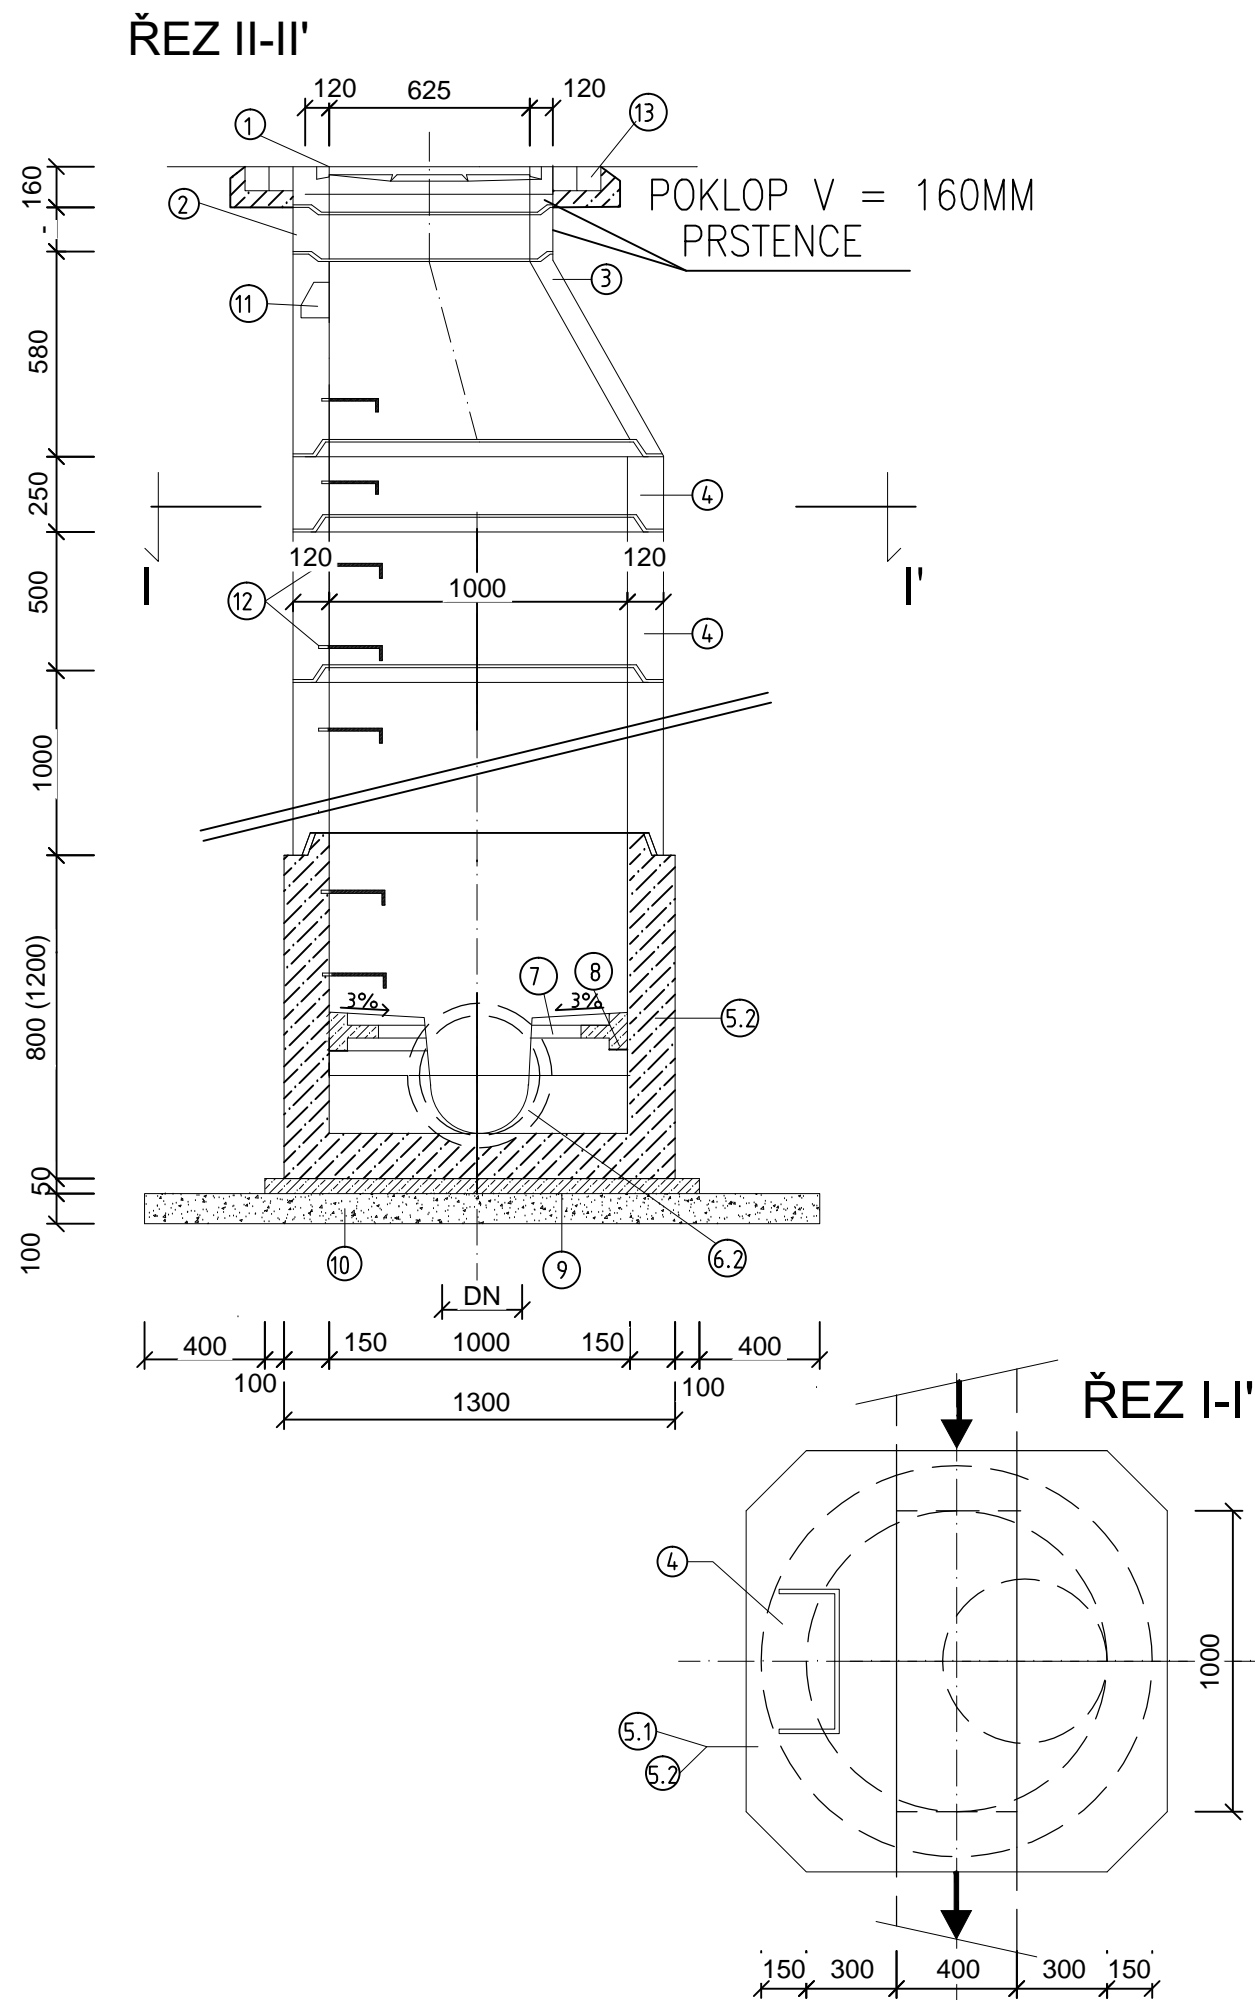

LEGENDA:

- 1 KANALIZAČNÍ POKLOP ŠACHTOVÝ DN 600 BEZ ODVĚTRÁNÍ, LITINOVÝ S LITINOBETONOVÝM RÁMEM*
- 2 VYROVNÁVACÍ PRSTENEC DN625 – SPOJENÍ SE SKRUŽÍ ČI POKLOPEM POMOCÍ SPECIÁLNÍ MALTY S PEVNOSTÍ min. 45 MPa
- 3 PŘECHODOVÁ SKRUŽ DN1000/625 S TĚSNĚNÍM*
- 4 SKRUŽE SVĚTLÉHO PRŮMĚRU DN 1000 S TĚSNĚNÍM MEZI SKRUŽEMI*
- 5.2 ŠACHTOVÉ DNO BETONOVÉ VIBROLISOVANÉ DN 1000*
- 6.2 KYNETA VÝŠKY 1/1 DN Z KAMENINY (ČEDIČE)
- 7 KANALIZAČNÍ CIHLY KLINKER – DOZDĚNÍ CIHLAMI OD 1/2 PROFILU DO VÝŠKY PROFILU
- 8 HOUŽEVNATÝ BETON S ČEDIČOVÝM KAMENIVEM
- 9 PODKLADNÍ BETON C12/15 TLOUŠŤKY 100 mm
- 10 HUTNĚNÝ ŠTĚRKOPÍSKOVÝ PODSYP TLOUŠŤKY 150 mm
- 11 KAPSOVÉ STUPADLO
- 12 KRAMLOVÉ STUPADLO S OCELOVÝM JÁDREM A PE POVLAKEM
- 13 2 ŘADY ŽULOVÝCH KOSTEK DO BETONU C 12/15

POZNÁMKA:

- V PŘECHODOVÉ SKRUŽI BUDE JEDNO STUPADLO KAPSOVÉ A KRAMLOVÉ STUPADLO S OCELOVÝM JÁDREM A PE POVLAKEM SE ZKRÁCENOU DÉLKOU
- POLOŽKA Č.3 MŮŽE BÝT V ZÁVISLOSTI NA HLOUBCE ŠACHTY NAHRAZENA ZÁKRYTOVOU DESKOU DN1000/625
- VŠECHNY REVIZNÍ ŠACHTY BUDOU MÍT NAD PŘECHODOVOU SKRUŽÍ MIN. JEDEN VYROVNÁVACÍ PRSTENEC
- * POPIS VIZ TECHNICKÉ SPECIFIKACE V TECHNICKÉ ZPRÁVĚ

D 313

SOUŘADNICOVÝ SYSTÉM : S–JTSK
 VÝŠKOVÝ SYSTÉM : Bpv

II/360 Velké Meziříčí - JV obchvat 1. část		DSP	
OBJEDNATEL: Kraj Vysočina Žižkova 57 587 33 Jihlava			
PROJEKTANT: SPOLEČNOST "SHP + SHB - Velké Meziříčí" HLAVNÍ INŽENÝR PROJEKTU: Ing. Zbyněk Lazar		VEDOUcí SPOLEČNÍK SPOLEČNOSTI:  Stráský, Hustý a partneři s.r.o. Bohunická 50 619 00 Brno	

VEDOUcí PROJEKTANT	ING. IVANA NOVOTNÁ		PROJEKTANT OBJEKTU: ALEF BRNO spol. s r.o.  Příkop 8 602 00 BRNO IČO: 469 81 594 tel./fax: 00420 541249171 e-mail: info@alefbrno.cz	
VYPRACOVAL	KRISTÝNA SVOBODOVÁ			
KONTROLOVAL	ING. PAVLA OTÉPKOVÁ			
KRAJ:	VYSOČINA			
INVESTOR (OBJEDNATEL):	KRAJ VYSOČINA		DATUM	11/2023
NÁZEV OBJEKTU:	SO 313 - PŘELOŽKA KANALIZACE DN 400 v km 2,082		FORMÁT	2xA4
NÁZEV VÝKRESU:			MĚŘITKO	1:25
			ÚČEL	DSP
			Č. ZAKÁZKY	20087DZS
			ARCHIVNÍ Č.	
			ČÍS. SOUPRAVY	ČÍS. VÝKRESU
				D.313.4

TYPOVÁ REVIZNÍ ŠACHTA