










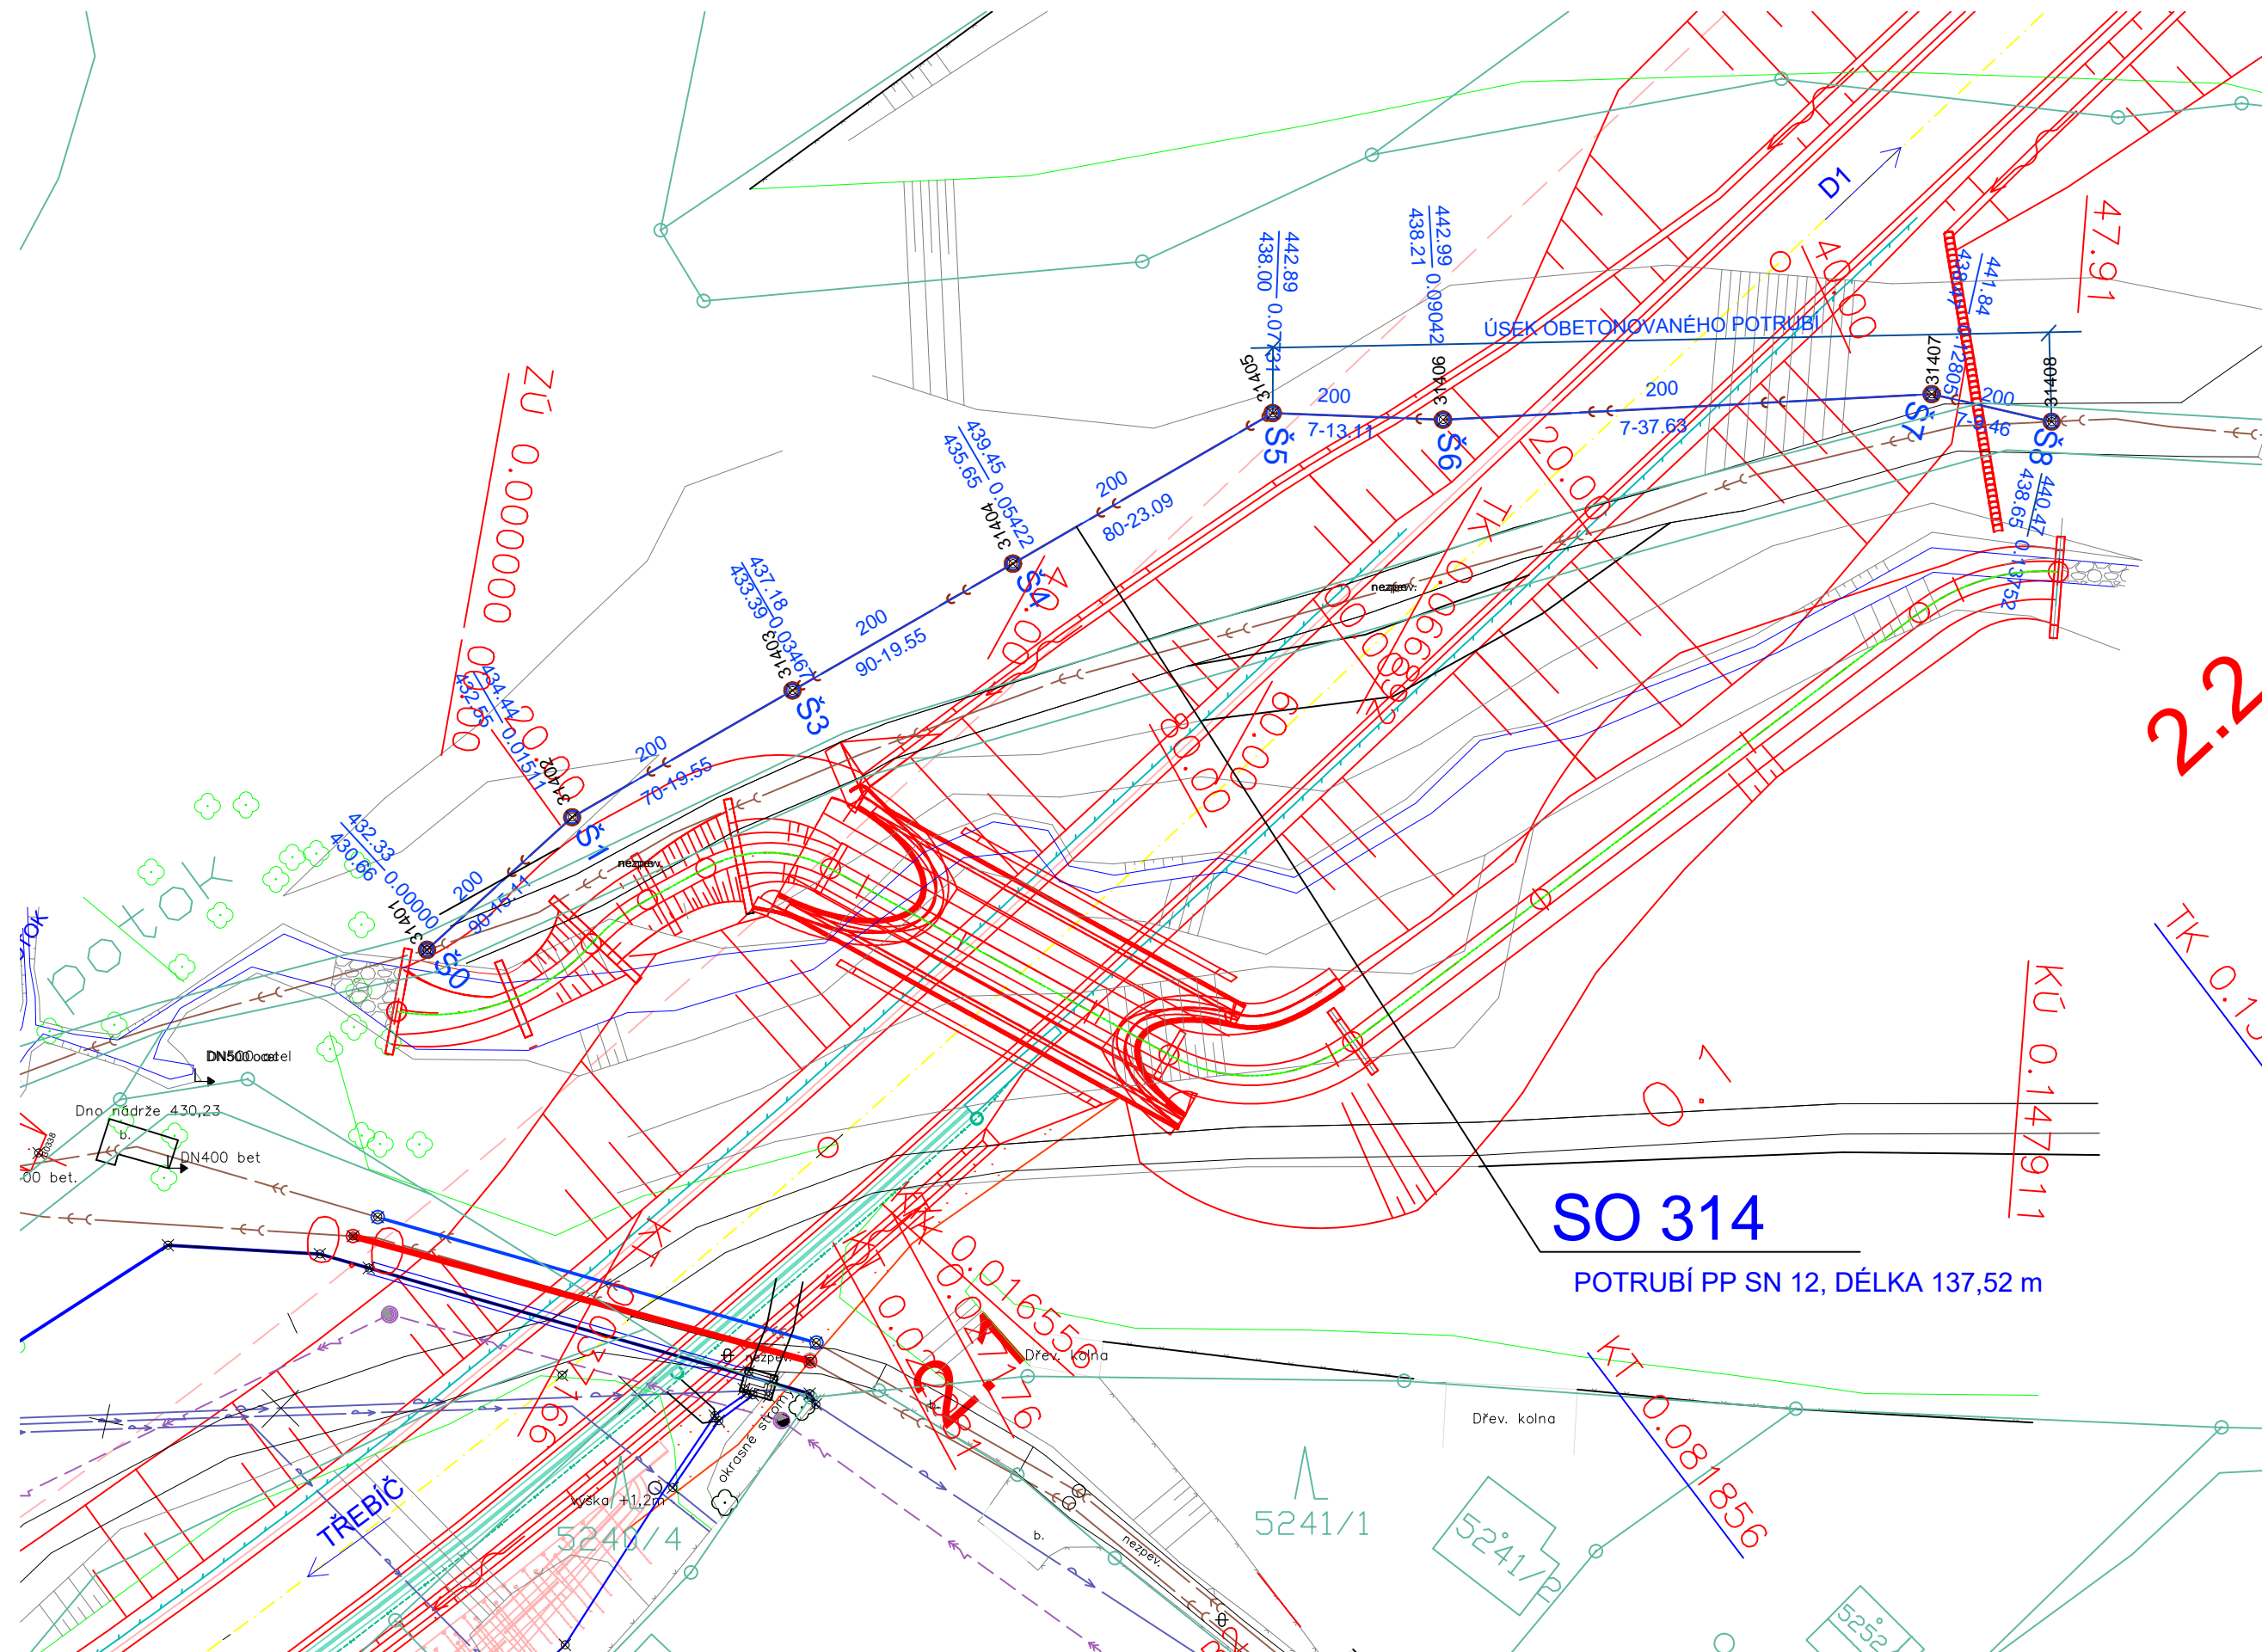

SO 314 - PŘELOŽKA KANALIZAČNÍ PŘÍPOJKY DN 200 v km 2,165
SITUACE 1:500




SOUŘADNICE STŘEDŮ ŠACHET

BOD	Y [m]	X [m]
31401	637746.172	1139589.958
31402	637735.014	1139579.765
31403	637718.065	1139570.012
31404	637701.116	1139560.259
31405	637681.139	1139548.678
31406	637668.403	1139549.191
31407	637630.464	1139547.224
31408	637621.240	1139549.342



LEGENDA SÍTÍ

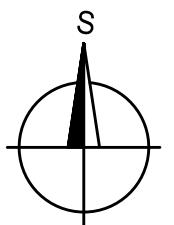


- | | |
|---|--|
|  | SO 314 PŘELOŽKA KANALIZAČNÍ PŘÍPOJKY DN 200 |
|  | SO 304 PŘELOŽKA VODOVODU DN 250 - TRASA VE VÝKOPU |
|  | SO 304 PŘELOŽKA VODOVODU DN 250 - TRASA V CHRÁNICIČE |
|  | SO 312 PŘELOŽKA SPLAŠKOVÉ KANALIZACE |
|  | SO 313 PŘELOŽKA DEŠŤOVÉ KANALIZACE |
|  | SO 404 PŘELOŽKA VN |
|  | STÁVAJÍCÍ VODOVOD |
|  | STÁVAJÍCÍ SPLAŠKOVÁ KANALIZACE |
|  | STÁVAJÍCÍ DEŠŤOVÁ KANALIZACE |
|  | STÁVAJÍCÍ NADZEMNÍ VEDENÍ VN |



D 314

SOUŘADNICOVÝ SYSTÉM : S-JTSK
VÝŠKOVÝ SYSTÉM : Bpv

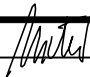II/360 Velké Meziříčí - JV obchvat 1. část		DSP	
OBJEDNATEL: Kraj Vysočina Žižkova 57 587 33 Jihlava			
PROJEKTANT: SPOLEČNOST "SHP + SHB - Velké Meziříčí" HLAVNÍ INŽENÝR PROJEKTU: Ing. Zbyněk Lazar		VEDOUČÍ SPOLEČNÍK SPOLEČNOSTI:  Stráský, Hustyá a partneři s.r.o. Bohunická 50 619 00 Brno	

VEDOUČÍ PROJEKTANT	ING. IVANA NOVOTNÁ		PROJEKTANT OBJEKTU: ALEF BRNO spol. s r.o.	
VYPRACOVAL	KRISTÝNA SVOBODOVÁ			
KONTROLOVAL	ING. PAVLA OTÉPKOVÁ		Příkop 8 602 00 BRNO IČO: 469 81 594 tel./fax: 00420 541249171 e-mail: info@alefbrno.cz	
KRAJ:	VYSOČINA	DATUM		11/2023
INVESTOR (OBJEDNATEL):	KRAJ VYSOČINA	FORMÁT		3xA4
NÁZEV OBJEKTU:	SO 314 - PŘELOŽKA KANALIZAČNÍ PŘÍPOJKY DN 200 v km 2,165	MĚŘÍTKO		1:500
		ÚČEL		DSP
		Č. ZAKÁZKY		20087DZS
		ARCHIVNÍ Č.		
NÁZEV VÝKRESU:	SITUACE	ČÍS. SOUPRAVY		ČÍS. VÝKRESU D.314.2