



ŘEZ II-II'

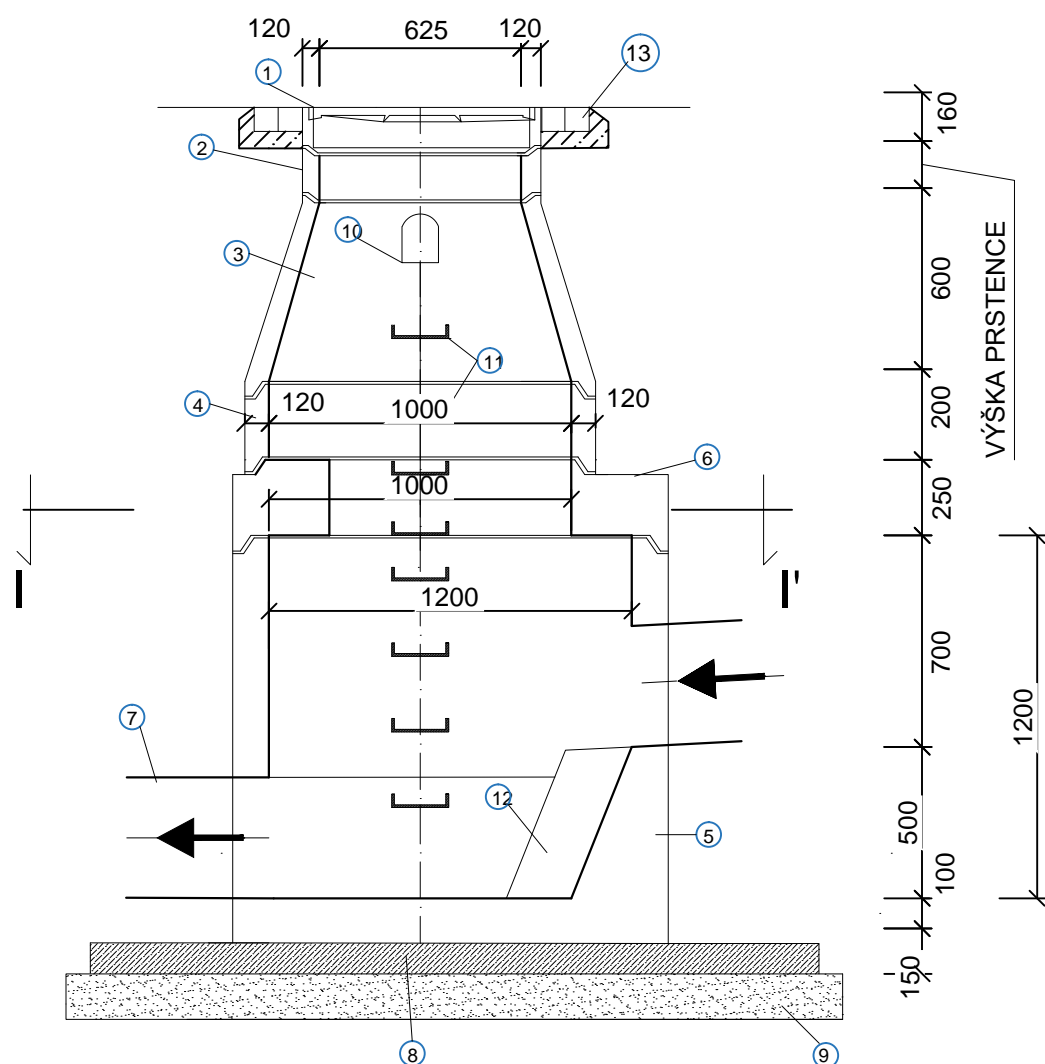

ŘEZ I-I'

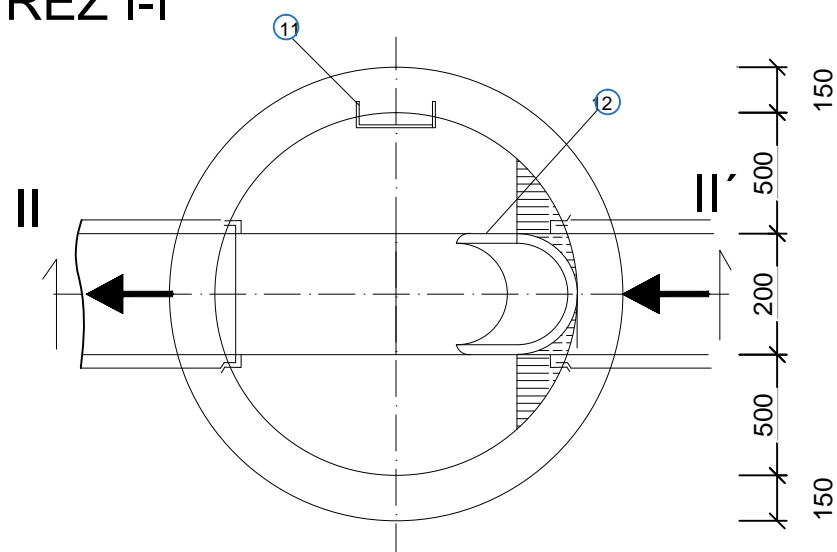




- ① KANALIZAČNÍ POKLOP ŠACHTOVÝ DN 600 BEZ ODVĚTRÁNÍ
- ② VYROVNÁVACÍ PRSTENEC DN625 – SPOJENÍ SE SKRUŽÍ ČI POKLOPEM POMOCÍ SPECIÁLNÍ MALTY S PEVNOSTÍ min. 45 MPa
- ③ PŘECHODOVÁ SKRUŽ DN1000/625 S TĚSNĚNÍM
- ④ SKRUŽE SVĚTLÉHO PRŮMĚRU DN 1000 S TĚSNĚNÍM MEZI SKRUŽEMI
- ⑤ ŠACHTOVÉ DNO PREFABRIKOVANÉ DN 1200 S NÁRAZOVOU STĚNOU Z ČEDIČOVÝMI SEGMENTY 180°, ZBYVAJÍCÍ VNITŘNÍ POVRCH SKRUŽÍ BUDE OPATŘEN VHDNÝM OCHRANNÝM NÁTĚREM, PODESTA BUDE Z ČEDIČOVÝCH SEGMENTŮ S PROTISKLUZNOU ÚPRAVOU
- ⑥ ŠACHTOVÁ PŘECHODOVÁ DESKA
- ⑧ PODKLADNÍ BETON C12/15 TLOUŠTKY 100 mm
- ⑨ HUTNĚNÝ ŠTERKOPIPSKÝ PODSYP TLOUŠTKY 150 mm
- ⑩ KAPSOVÉ STUPADLO
- ⑪ KRAMLOVÉ STUPADLO S OCELOVÝM JÁDREM A PE POVLAHEM
- ⑫ BETONOVÝ PŮLŽLABEK VYLOŽENÝ ČEDIČOVÝMI ŽLABY
- ⑬ DVOUŘÁDEK Z KOSTEK DO BETONU

- V PŘECHODOVÉ SKRUŽI BUDE JEDNO STUPADLO KAPSOVÉ A KRAMLOVÉ STUPADLO S OCELOVÝM JÁDREM A PE POVLAKEM SE ZKRÁCENOU DÉLKOU
- POLOŽKA Č.3 MŮŽE BÝT V ZÁVISLOSTI NA HLOUBCE ŠACTY NAHRAZENA ZÁKRYTOVOU DESKOU DN1000/625
- VŠECHNY REVIZNÍ ŠACTY BUDOU MÍT NAD PŘECHODOVOU SKRUŽÍ MIN. JEDEN VYROVŇÁVACÍ PRSTENEC
- PŘI VRTÁNÍ OTVORŮ NA MÍSTĚ PONECHAT VŽDY REZERVU

D 314

SOUŘADNICOVÝ SYSTÉM : S-JTSK
VÝŠKOVÝ SYSTÉM : Bpv

| | | |
|---|---|-------------|
| <p>II/360 Velké Meziříčí - JV obchvat 1. část</p> | | <p>DUSP</p> |
| <p>OBJEDNATEL: Kraj Vysočina Žižkova 57 587 33 Jihlava</p> | <p> Kraj Vysočina</p> | |
| <p>PROJEKTANT: SPOLEČNOST "SHP + SHB - Velké Meziříčí" HLAVNÍ INŽENÝR PROJEKTU: Ing. Zbyněk Lazar</p> | <p>VEDOUcí SPOLEČNÍK SPOLEČNOSTI:  Stráský, Hustý a partneři s.r.o. Bohunická 50 619 00 Brno</p> | |

| | | | | |
|--|---------------------|---|---|--------------------------------|
| VEDOUCÍ PROJEKTANT | ING. IVANA NOVOTNÁ |  | PROJEKTANT OBJEKTU: ALEF BRNO spol. s r.o.  Příkop 8 602 00 BRNO IČO: 469 81 594 tel./fax: 00420 541249171 e-mail: info@alefbrno.cz | |
| VYPRACOVAL | KRISTÝNA SVOBODOVÁ | | | |
| KONTROLOVAL | ING. PAVLA OTÉPKOVÁ |  | | |
| KRAJ: | VYSOČINA | | DATUM | 11/2023 |
| INVESTOR (OBJEDNATEL): | KRAJ VYSOČINA | | FORMÁT | 2xA4 |
| NÁZEV OBJEKTU: SO 314- PŘELOŽKA KANALIZAČNÍ PŘÍPOJKY DN200 km 2,165 | | | MĚŘÍTKO | 1:25 |
| | | | ÚČEL | DUSP |
| | | | Č. ZAKÁZKY | 20087DZS |
| | | | ARCHIVNÍ Č. | |
| NÁZEV VÝKRESU: TYPOVÁ REVIZNÍ ŠACHTA SE SKLUZEM | | | ČÍS. SOUPRAVY | ČÍS. VÝKRESU D.312.4 |