

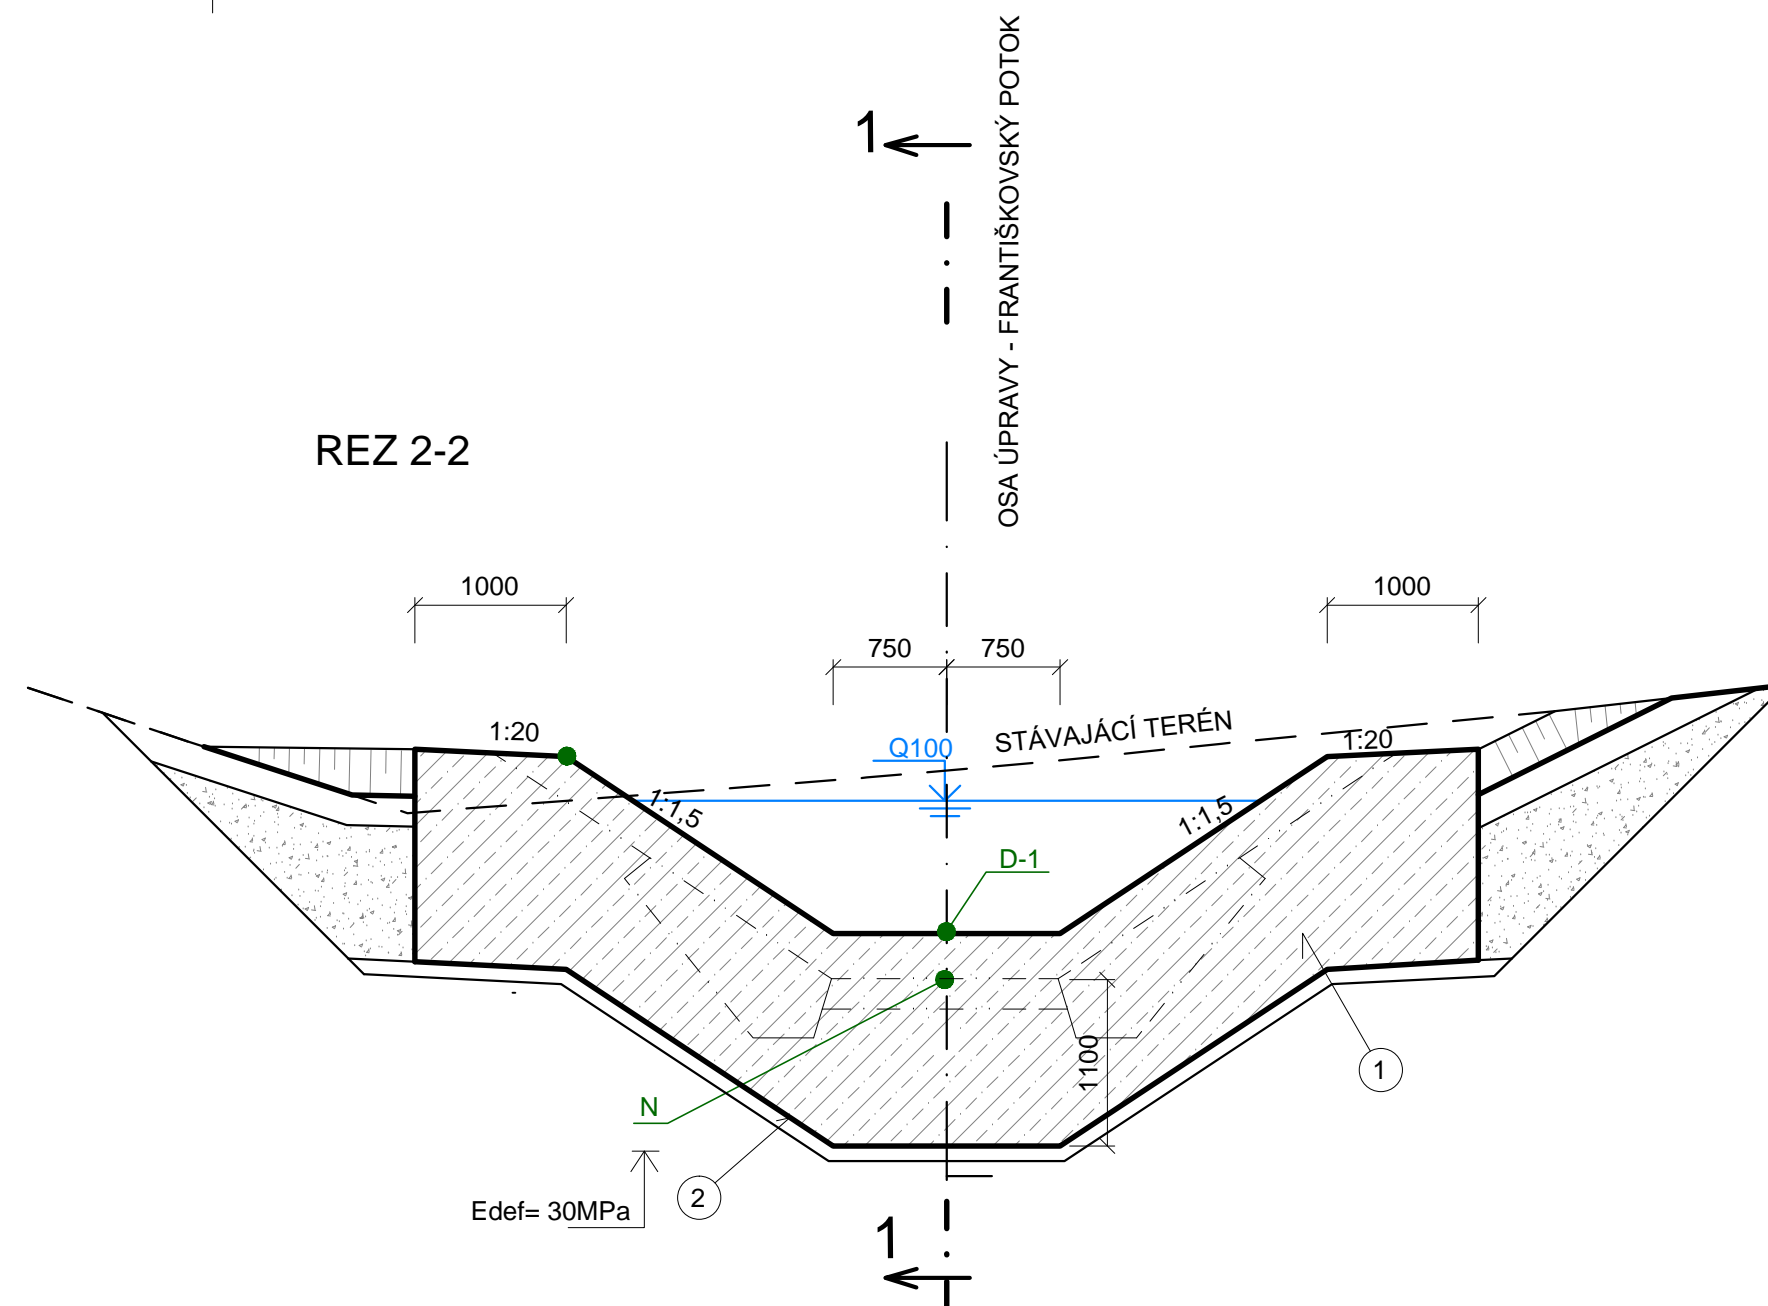


D 321  
PŘÍČNÝ PRÁH

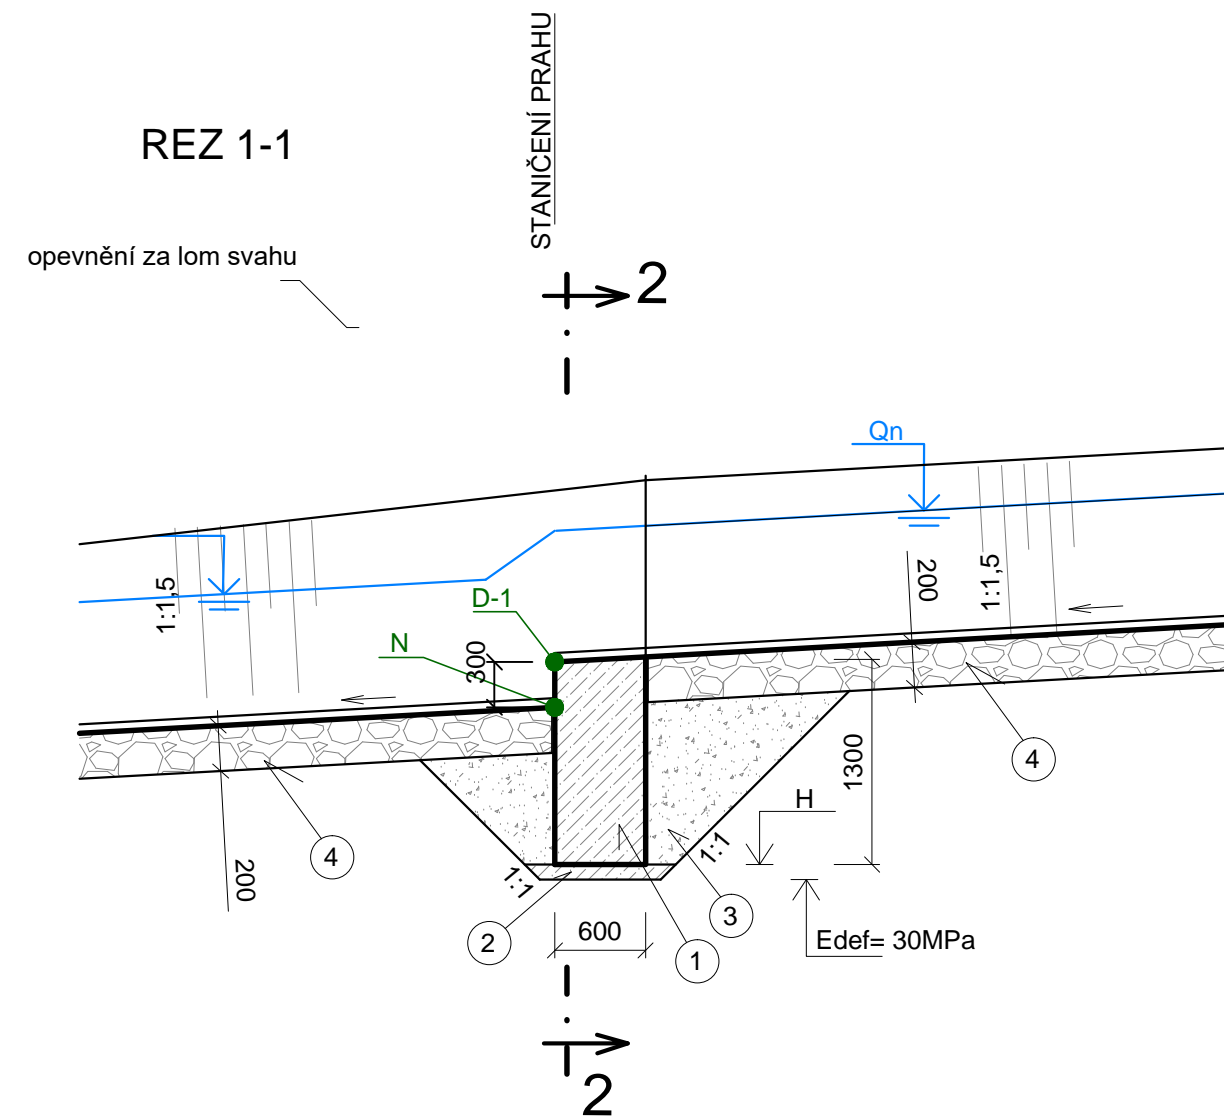

## LEGENDA

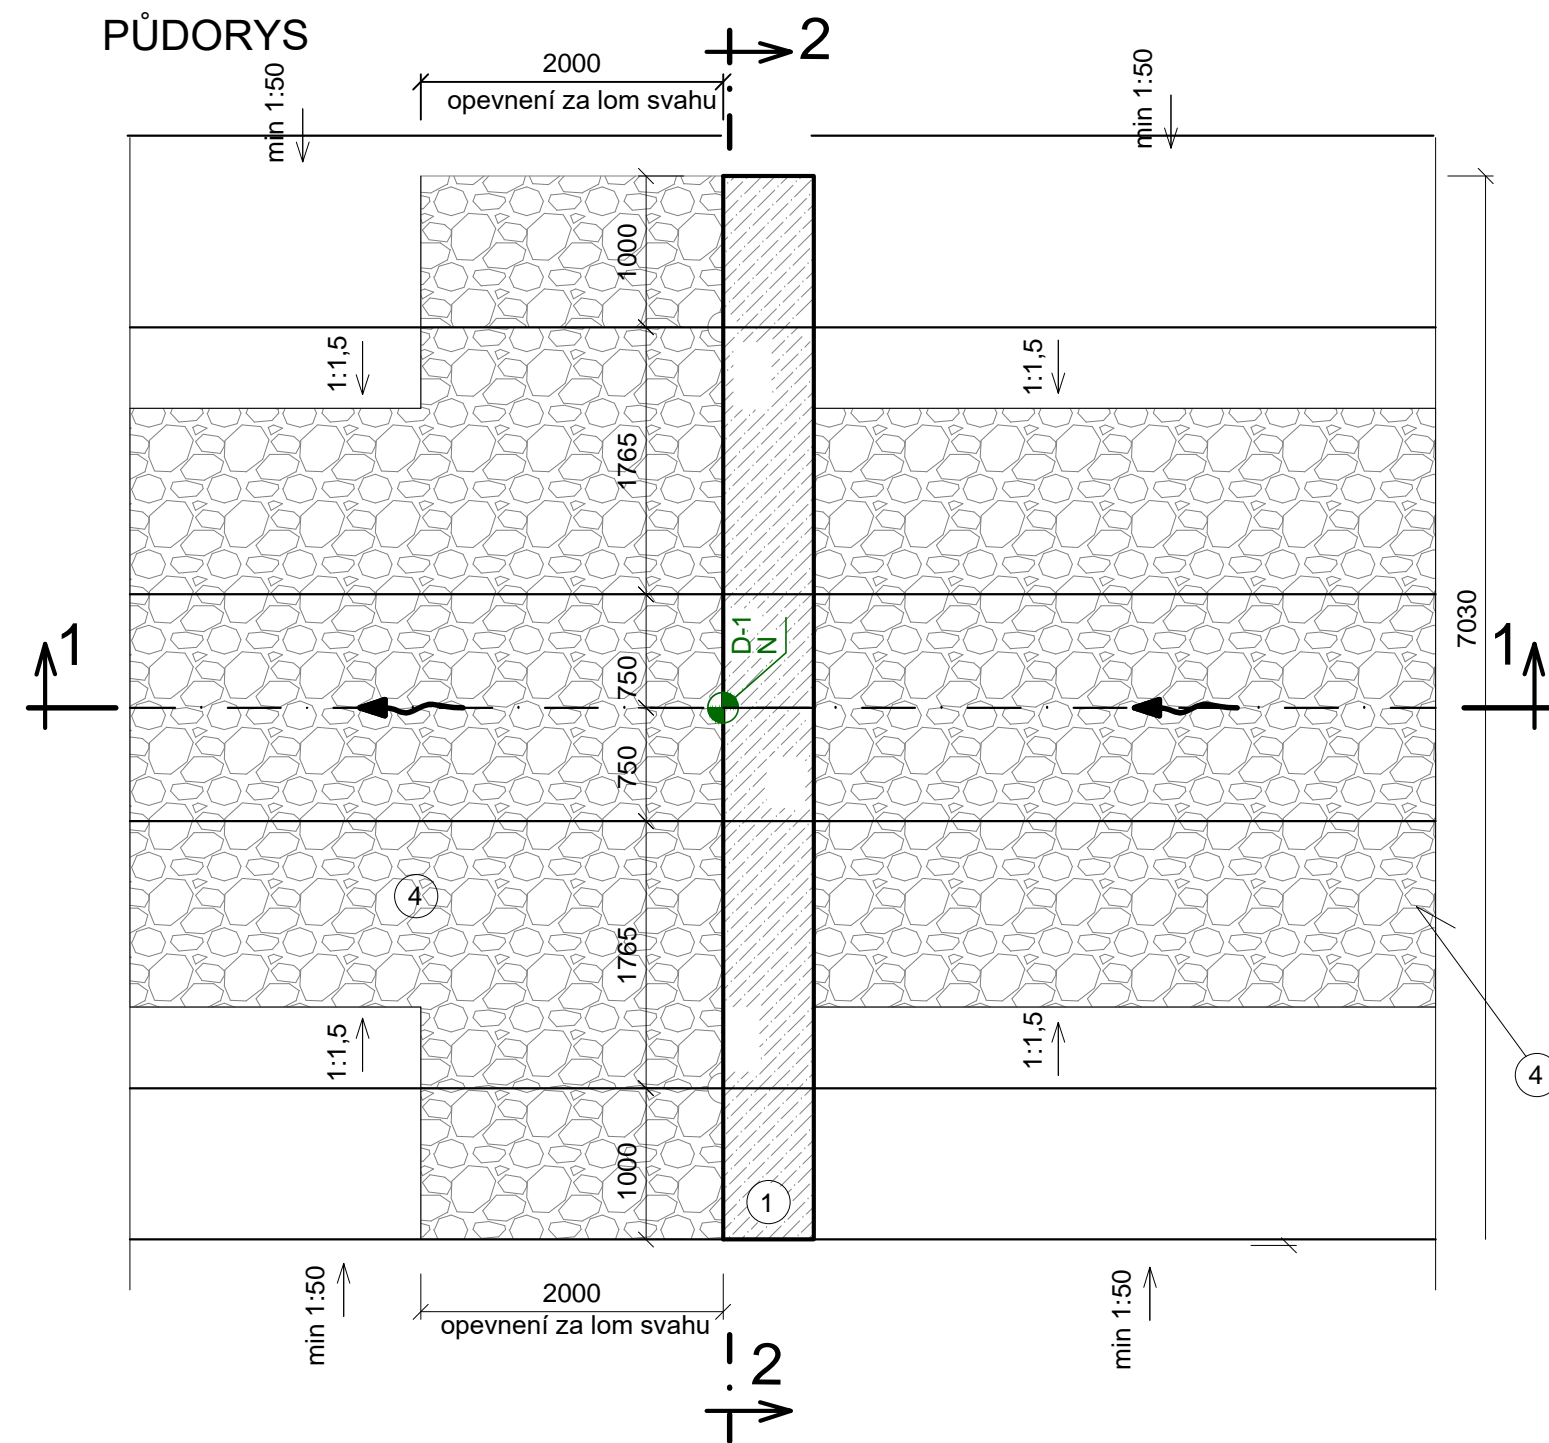

- 
 1 BETONOVÝ PRÁH  
C25/30 - XF4  
 2 PODKLADNÍ BETON  
C12/15  
 3 ZÁSYP VHDNOU ZEMINOU  
 4 KAMENNÁ ROVNANINA 200mm


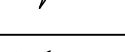

## VÝKAZ STUPŇŮ

		KÓTA [mn.m.]						
PŘÍČNÝ PRAH	STANIČENÍ [km]	PRAVÝ BŘEH	DNO	LEVÝ BŘEH	NIVELETA	PŘEVÝŠENÍ D-N [mm]	ZÁKLAD	Qn (m3/s)
		PB-1	D-1	LB-1	N	h	H	
P1-1	0,040	419,89	418,14	419,86	417,84	300	416,84	9,00
P1-2	0,140	420,69	419,63	420,69	419,33	300	418,33	9,00
P1-3	0,245	423,49	422,43	423,49	422,13	300	421,13	9,00
P1-4	0,267	424,39	423,39	424,39	423,09	300	422,09	9,00
P1-5	0,289	425,35	424,35	425,35	424,05	300	423,05	9,00
P1-6	0,307	426,19	425,19	426,74	424,89	300	423,89	9,00
P1-7	0,320	428,24	425,94	428,30	425,64	300	424,64	9,00

D 321

SOUŘADNICOVÝ SYSTÉM : S-JTSK  
VÝŠKOVÝ SYSTÉM : Bpv

II/360 Velké Meziříčí - JV obchvat		DSP	
1. část			
OBJEDNATEL: Kraj Vysočina Žižkova 57 587 33 Jihlava			
PROJEKTANT: SPOLEČNOST "SHP + SHB - Velké Meziříčí" HLAVNÍ INŽENÝR PROJEKTU: Ing. Zbyněk Lazar		VEDOUCÍ SPOLEČNOSTI:  Stráský, Husťá a partneři s.r.o. Bohumická 50 619 00 Brno	

VEDOUCÍ PROJEKTANT	ING. IVANA NOVOTNÁ		PROJEKTANT OBJEKTU:	
VYPRACOVAL	SIMONA PLESKOVÁ		ALEF BRNO spol. s r.o.	
			 Příkop 8 602 00 BRNO IČO: 489 81 594 tel./fax: 00420 541249171 e-mail: info@alefbrno.cz	
KONTROLOVAL	ING. PAVLA OTÉPKOVÁ			
KRAJ:	VYSOČINA	DATUM	11/2023	
INVESTOR (OBJEDNATEL):	KRAJ VYSOČINA	FORMÁT	6xA4	
NÁZEV OBJEKTU:	SO 321 - PŘELOŽKA FRANTIŠKOVSKÉHO POTOKA km 1,670-2,000		MĚŘÍTKO	1:50
			ÚČEL	DSP
			Č. ZÁKAZKY	20087DZS
			ARCHIVNÍ Č.	
NÁZEV VÝKRESU:	PŘÍČNÝ PRÁH		ČÍS. SOUPRAVY	ČÍS. VÝKRESU D.321.6