



D 322

CHRAKTERISTICKÉ ŘEZY


KM 0,000

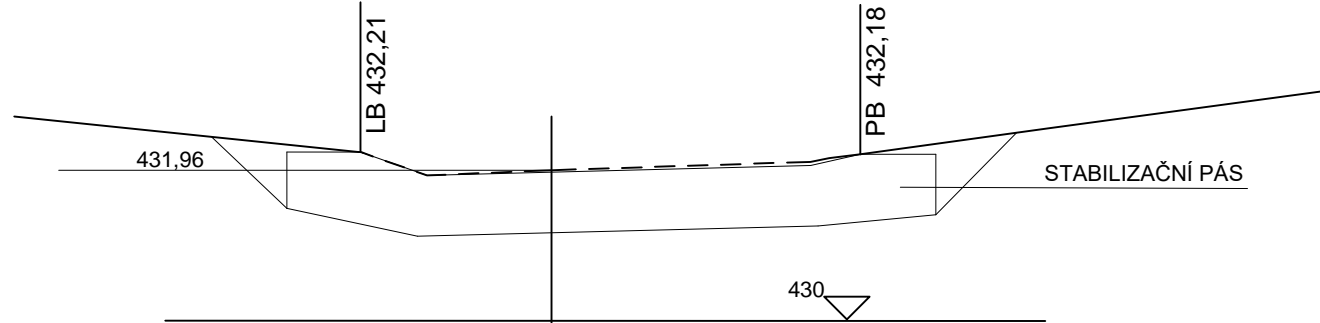


KM 0,020

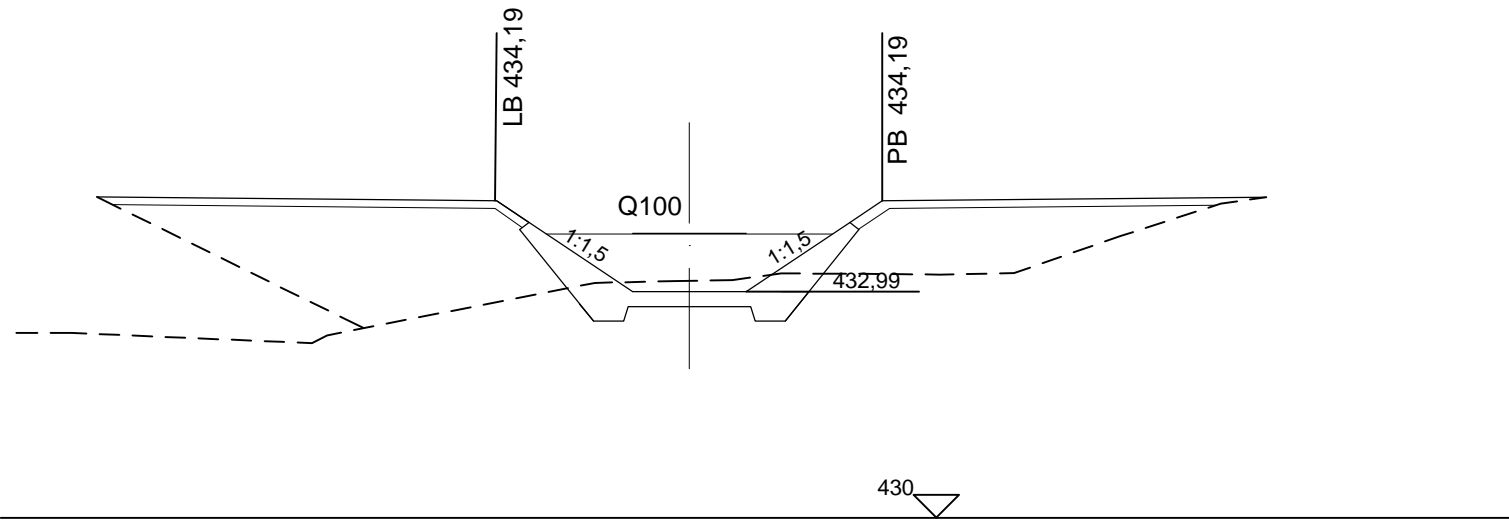


KM 0,080

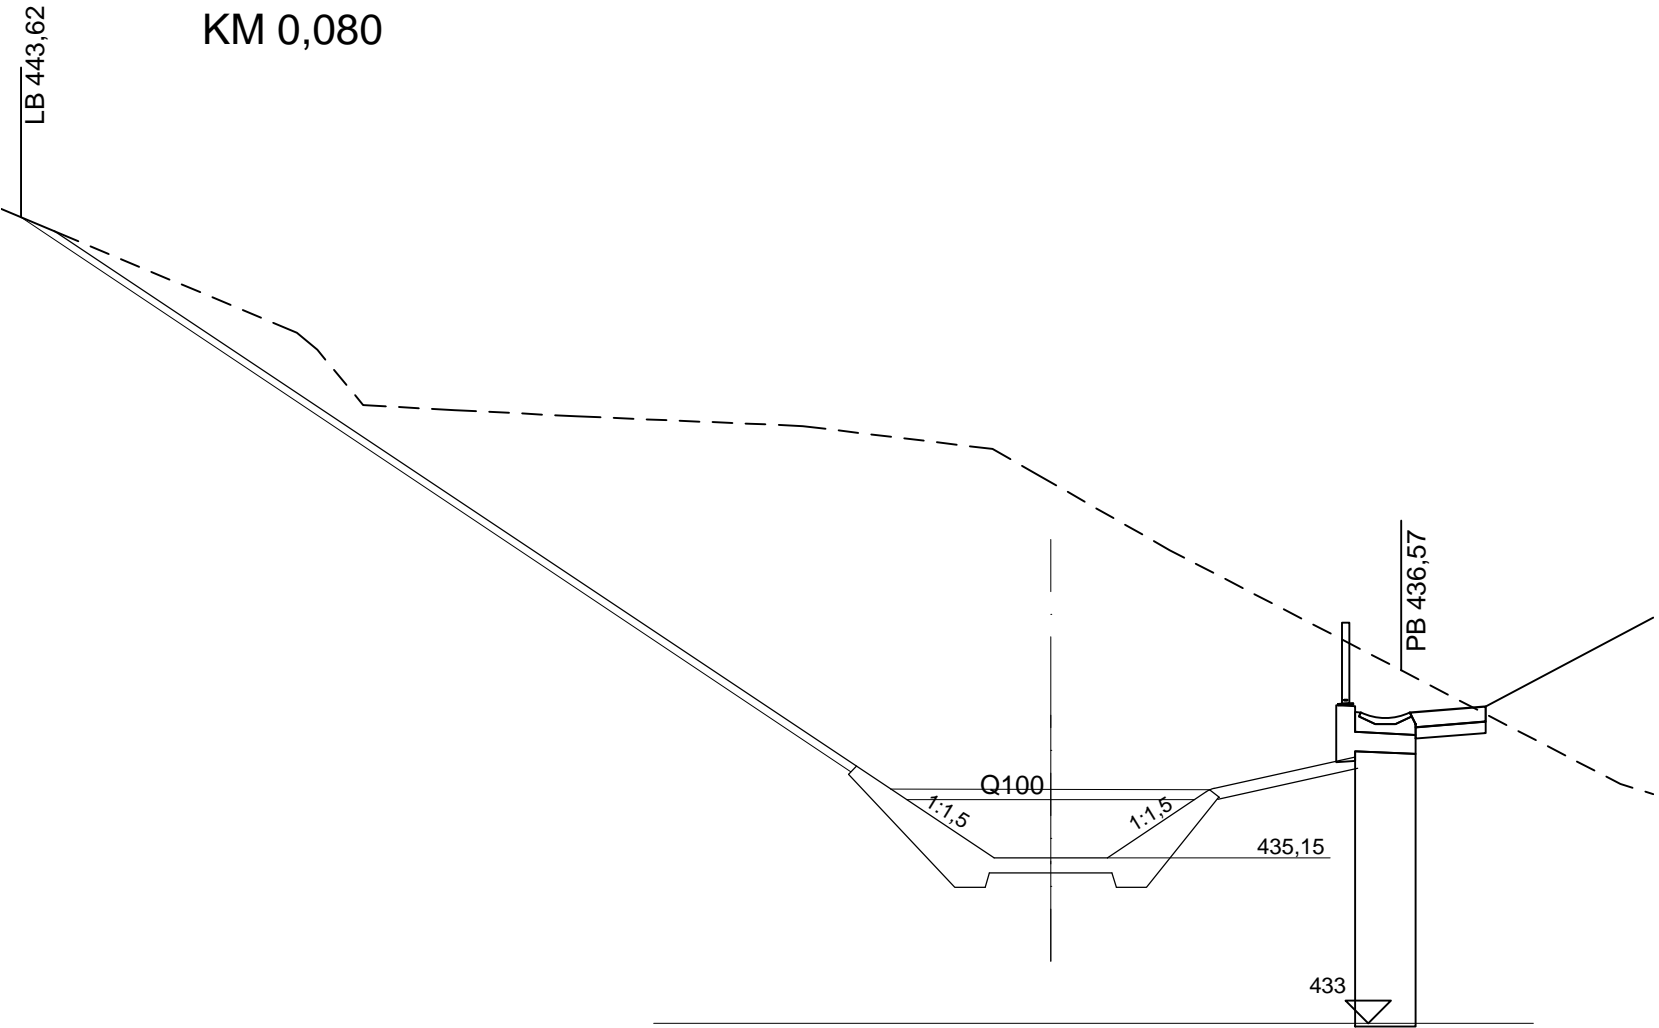


KM 0,100

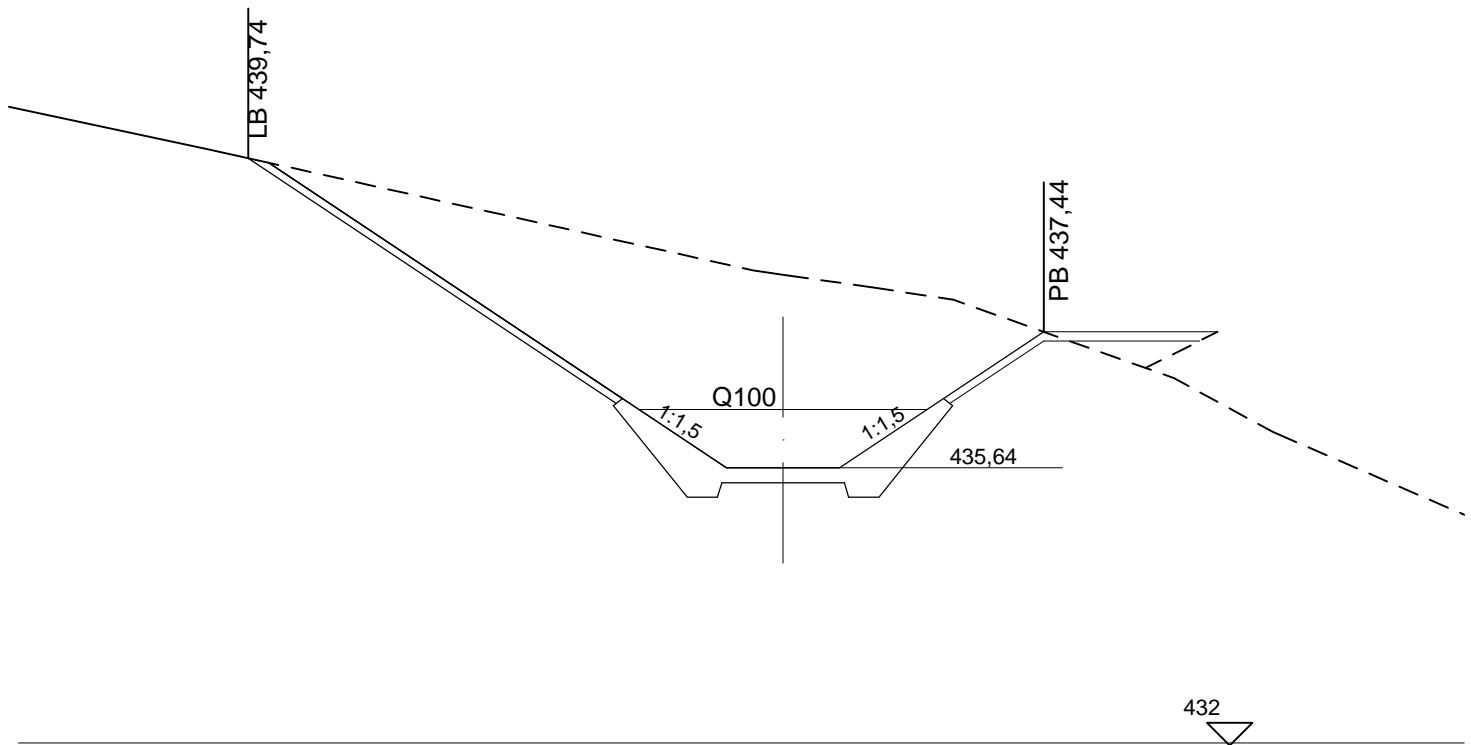


KM 0,120

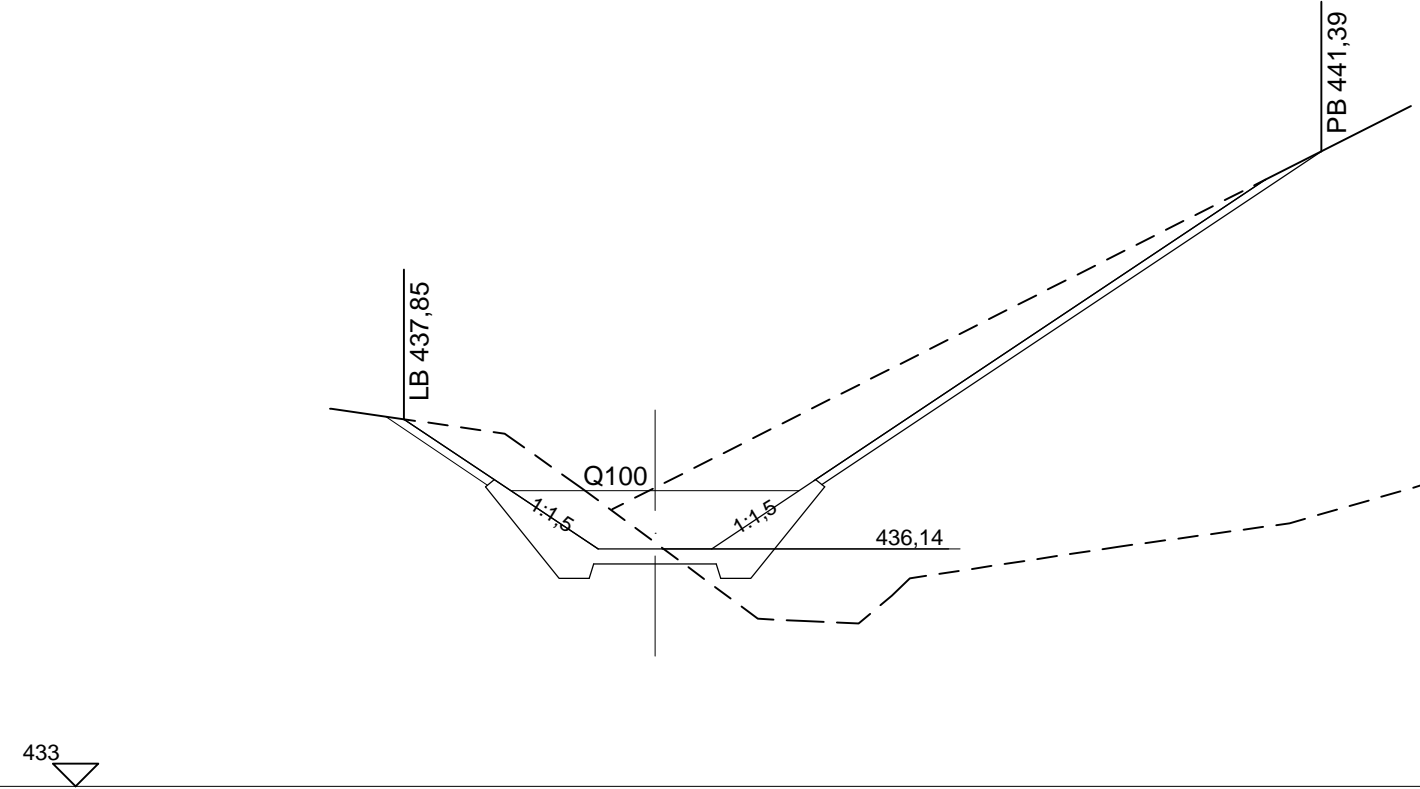

KM 0,140

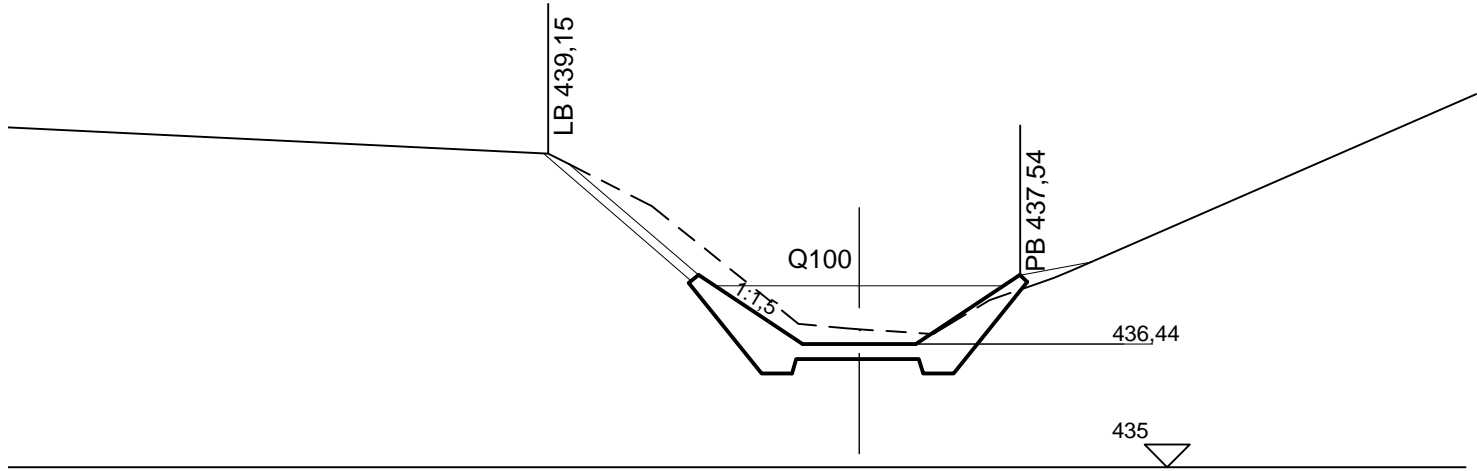



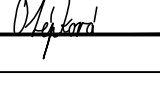
KM 0,14790

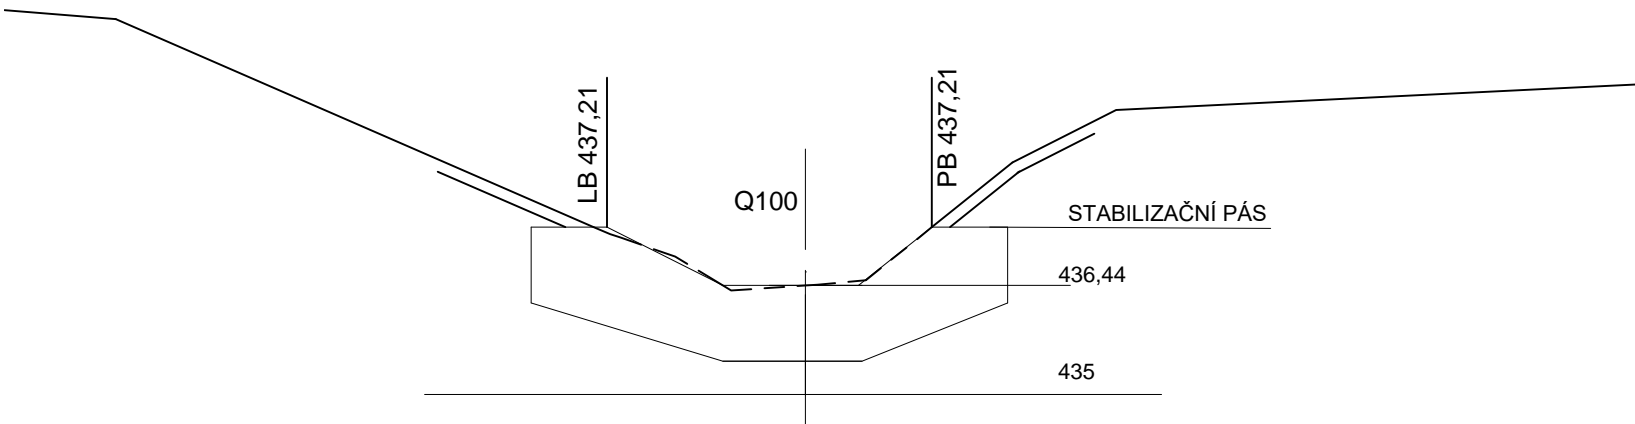

D 322

SOUŘADNICOVÝ SYSTÉM : S-JTSK
VÝŠKOVÝ SYSTÉM : Bpv

II/360 Velké Meziříčí - JV obchvat 1. část		DSP
OBJEDNATEL: Kraj Vysočina Žitkova 57 587 33 Jihlava		
PROJEKTANT: SPOLEČNOST "SHP + SHB - Velké Meziříčí" HLAVNÍ INŽENÝR PROJEKTU: Ing. Zbyněk Lazar		VEDOUcí SPOLEČNÍK SPOLEČNOSTI:  Stráský, Huský a partneři s.r.o. Bohumilská 50 619 00 Brno

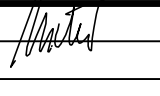VEDOUcí PROJEKTANT	ING. IVANA NOVOTNÁ		PROJEKTANT OBJEKTU: ALEF BRNO spol. s r.o. 	
VYPRACOVAL	SIMONA PLESKOVÁ		Příspěvek 9 602 00 BRNO IČO: 469 81 594 tel./fax: 00420 541248171 e-mail: info@alefbrno.cz	
KONTROLOVAL	ING. PAVLA OTÉPKOVÁ			
KRAJ:	VYSOČINA		DATUM	11/2023
INVESTOR (OBJEDNATEL):	KRAJ VYSOČINA		FORMÁT	6x4
NÁZEV OBJEKTU:	SO 322 - PŘELOŽKA FRANTIŠKOVSKÉHO POTOKA km XXX		MĚŘÍTKO	1:100
			ÚČEL	DSP
			Č. ZAKÁZKY	20087DZS
			ARCHIVNÍ Č.	
NÁZEV VÝKRESU:	CHARAKTERISTICKÉ ŘEZY		ČÍS. SOUPRAVY	ČÍS. VÝKRESU D.322.5