


SITUACE M 1:500

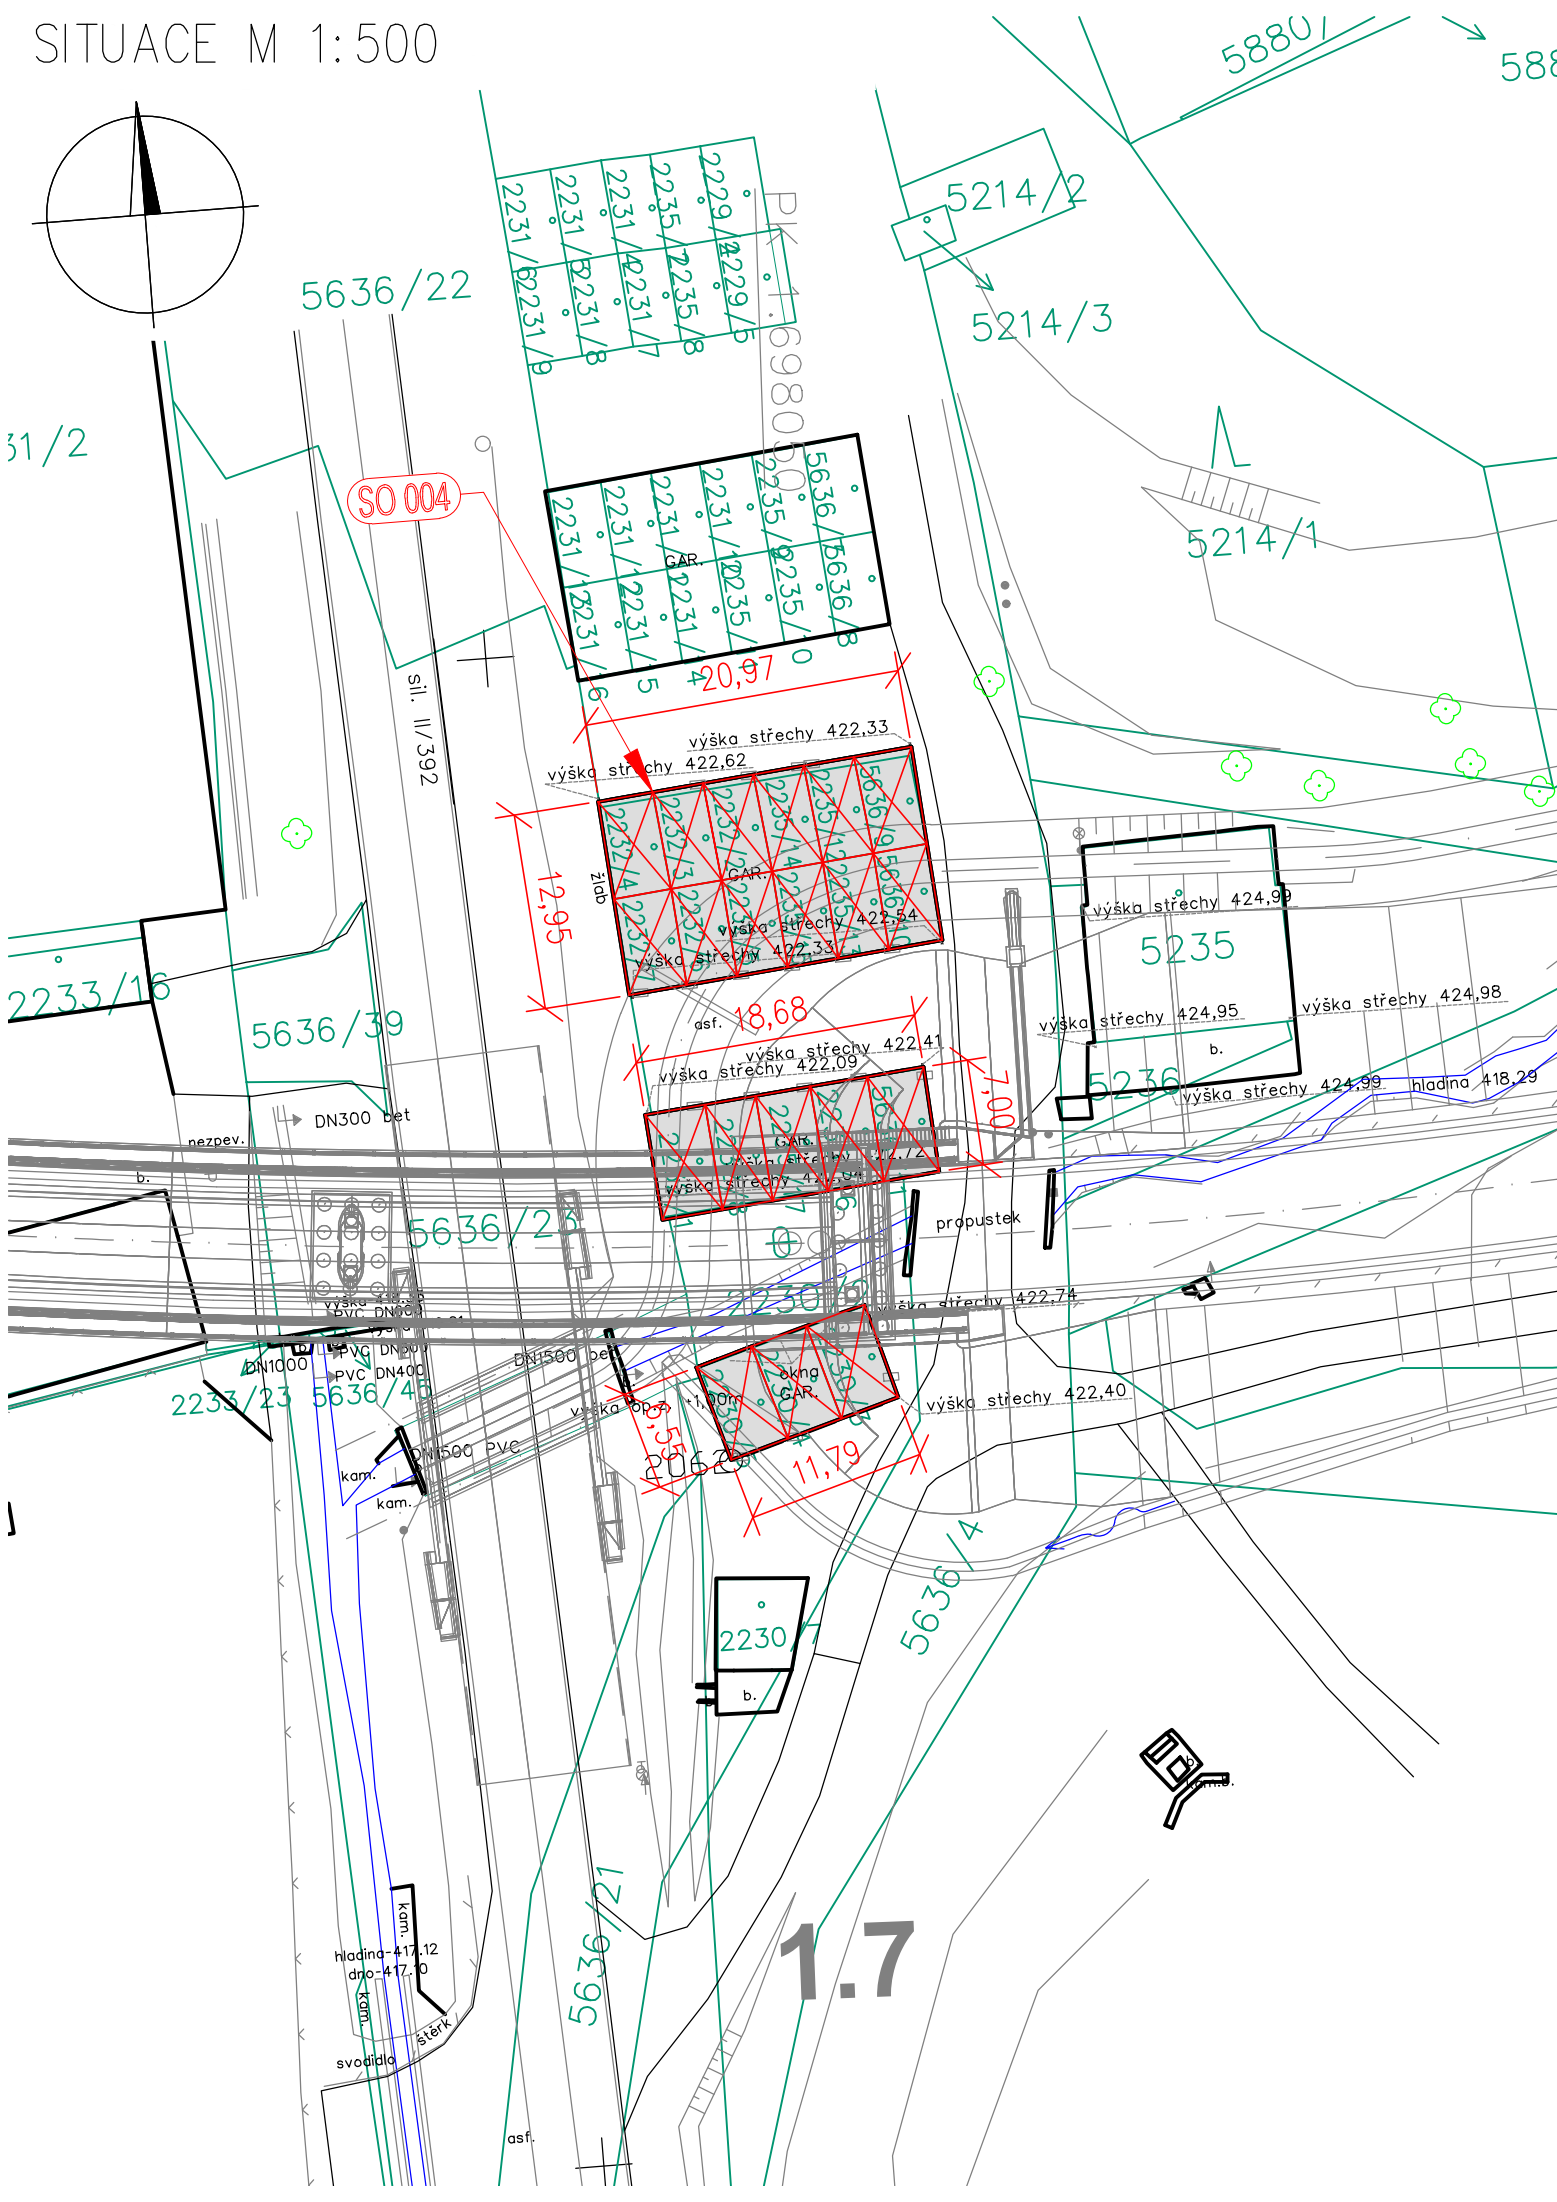

D 004

SOUŘADNICOVÝ SYSTÉM : S-JTSK
VÝŠKOVÝ SYSTÉM : Bpv

II/360 Velké Meziříčí - JV obchvat 1. část		PDPS	
OBJEDNATEL: Kraj Vysočina Žižkova 57 587 33 Jihlava			
PROJEKTANT: SPOLEČNOST "SHP + SHB - Velké Meziříčí" HLAVNÍ INŽENÝR PROJEKTU: Ing. Zbyněk Lazar		VEDOUcí SPOLEČNÍK SPOLEČNOSTI: Stráský, Hustý a partneři s.r.o. Bohunická 50 619 00 Brno	
VEDOUcí PROJEKTANT	Ing. Martina Adamcová		
VYPRACOVAL	Lukáš Podlípňý		
KONTROLOVAL	Ing. Pavel Svoboda		
KRAJ:	VYSOČINA	PROJEKTANT OBJEKTU: SHP SK s.r.o. Mlýnské luhy 17394/64, 821 05 Bratislava	
INVESTOR (OBJEDNATEL):	KRAJ VYSOČINA	DATUM	08/2025
NÁZEV OBJEKTU:	SO 004 - DEMOLICE GARÁŽÍ	FORMÁT	—
NÁZEV VÝKRESU:		MĚŘÍTKO	1:500
		ÚČEL	PDPS
		Č. ZAKÁZKY	20087DZS
		ARCHIVNÍ Č.	
		ČÍS. SOUPRAVY	ČÍS. VÝKRESU D.004.2