


VYTYČOVACÍ VÝKRES M 1:1000

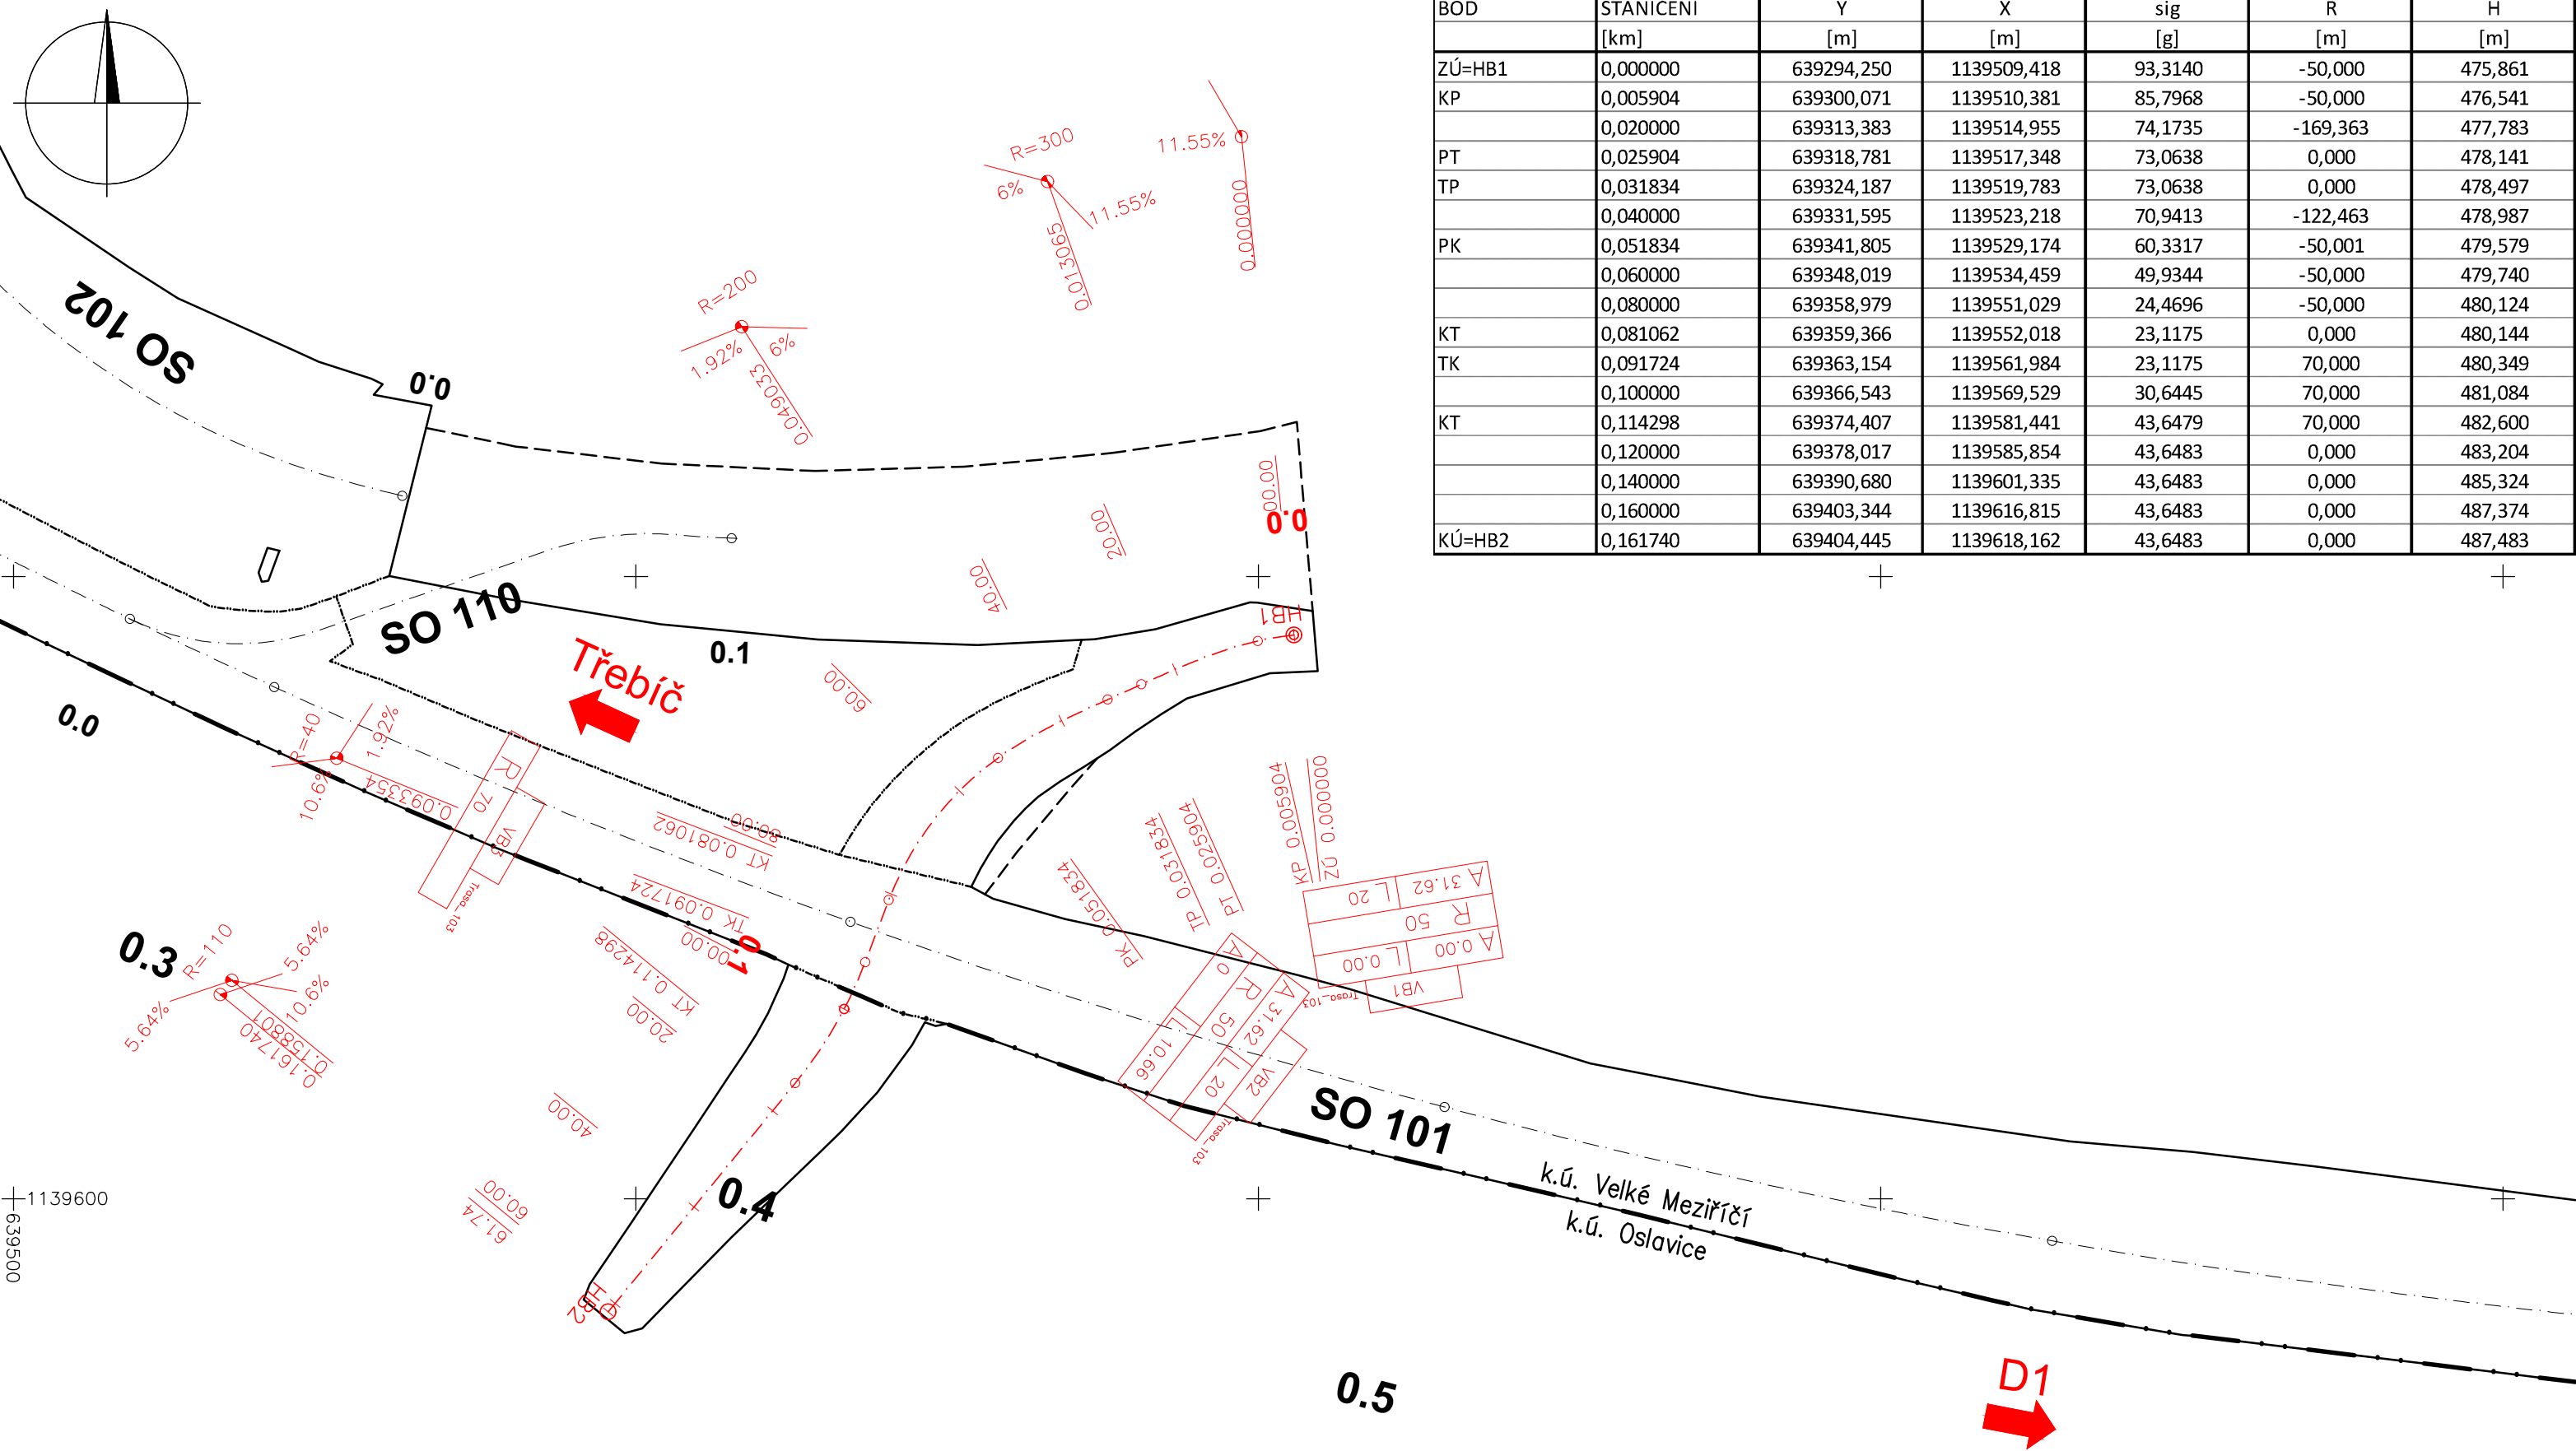

VYTÝČENÍ OSY OBJEKTU 104 - SEZNAM SOUŘADNIC PODROBNÝCH BODŮ						
BOD	STANIČENÍ	Y	X	sig	R	H
	[km]	[m]	[m]	[g]	[m]	[m]
ZÚ=HB1	0,000000	639294,250	1139509,418	93,3140	-50,000	475,861
KP	0,005904	639300,071	1139510,381	85,7968	-50,000	476,541
	0,020000	639313,383	1139514,955	74,1735	-169,363	477,783
PT	0,025904	639318,781	1139517,348	73,0638	0,000	478,141
TP	0,031834	639324,187	1139519,783	73,0638	0,000	478,497
	0,040000	639331,595	1139523,218	70,9413	-122,463	478,987
PK	0,051834	639341,805	1139529,174	60,3317	-50,001	479,579
	0,060000	639348,019	1139534,459	49,9344	-50,000	479,740
	0,080000	639358,979	1139551,029	24,4696	-50,000	480,124
KT	0,081062	639359,366	1139552,018	23,1175	0,000	480,144
TK	0,091724	639363,154	1139561,984	23,1175	70,000	480,349
	0,100000	639366,543	1139569,529	30,6445	70,000	481,084
KT	0,114298	639374,407	1139581,441	43,6479	70,000	482,600
	0,120000	639378,017	1139585,854	43,6483	0,000	483,204
	0,140000	639390,680	1139601,335	43,6483	0,000	485,324
	0,160000	639403,344	1139616,815	43,6483	0,000	487,374
KÚ=HB2	0,161740	639404,445	1139618,162	43,6483	0,000	487,483

D 103

SOUŘADNICOVÝ SYSTÉM : S-JTSK  
VÝŠKOVÝ SYSTÉM : Bpv

II/360 Velké Meziříčí - JV obchvat  
1. část

OBJEDNATEL:  
Kraj Vysočina  
Žižkova 57  
587 33 Jihlava

PROJEKTANT:  
SPOLEČNOST "SHP + SHB - Velké Meziříčí"

HLAVNÍ INŽENÝR PROJEKTU:  
Ing. Zbyněk Lazar

VEDOUcí SPOLEČNÍK SPOLEČNOSTI:  
 Stráský, Hustý a partneři s.r.o.  
Bohunická 50  
619 00 Brno

PDPS

VEDOUcí PROJEKTANT	Ing. Martina Adamcová		PROJEKTANT OBJEKTU:	
VYPRACOVAL	Ing. Martina Adamcová		SHP SK s.r.o. Mlýnské luhy 17394/64, 821 05 Bratislava	
KONTROLOVAL	Ing. Pavel Svoboda			
KRAJ:	VYSOČINA	DATUM	08/2025	
INVESTOR (OBJEDNATEL):	KRAJ VYSOČINA	FORMÁT	3xA4	
NÁZEV OBJEKTU:  SO 103 - PŘELOŽKA POLNÍ CESTY V KM 0,404		MĚŘÍTKO	1:1000	
		ÚČEL	PDPS	
		Č. ZAKÁZKY	20087DZS	
		ARCHIVNÍ Č.		
NÁZEV VÝKRESU:  VYTYČOVACÍ VÝKRES		ČÍS. SOUPRAVY	ČÍS. VÝKRESU	D.103.7