



DETAILY ODVODNĚNÍ KM 0,100 – 0,189


PROPUST – PŮDORYS
1:50

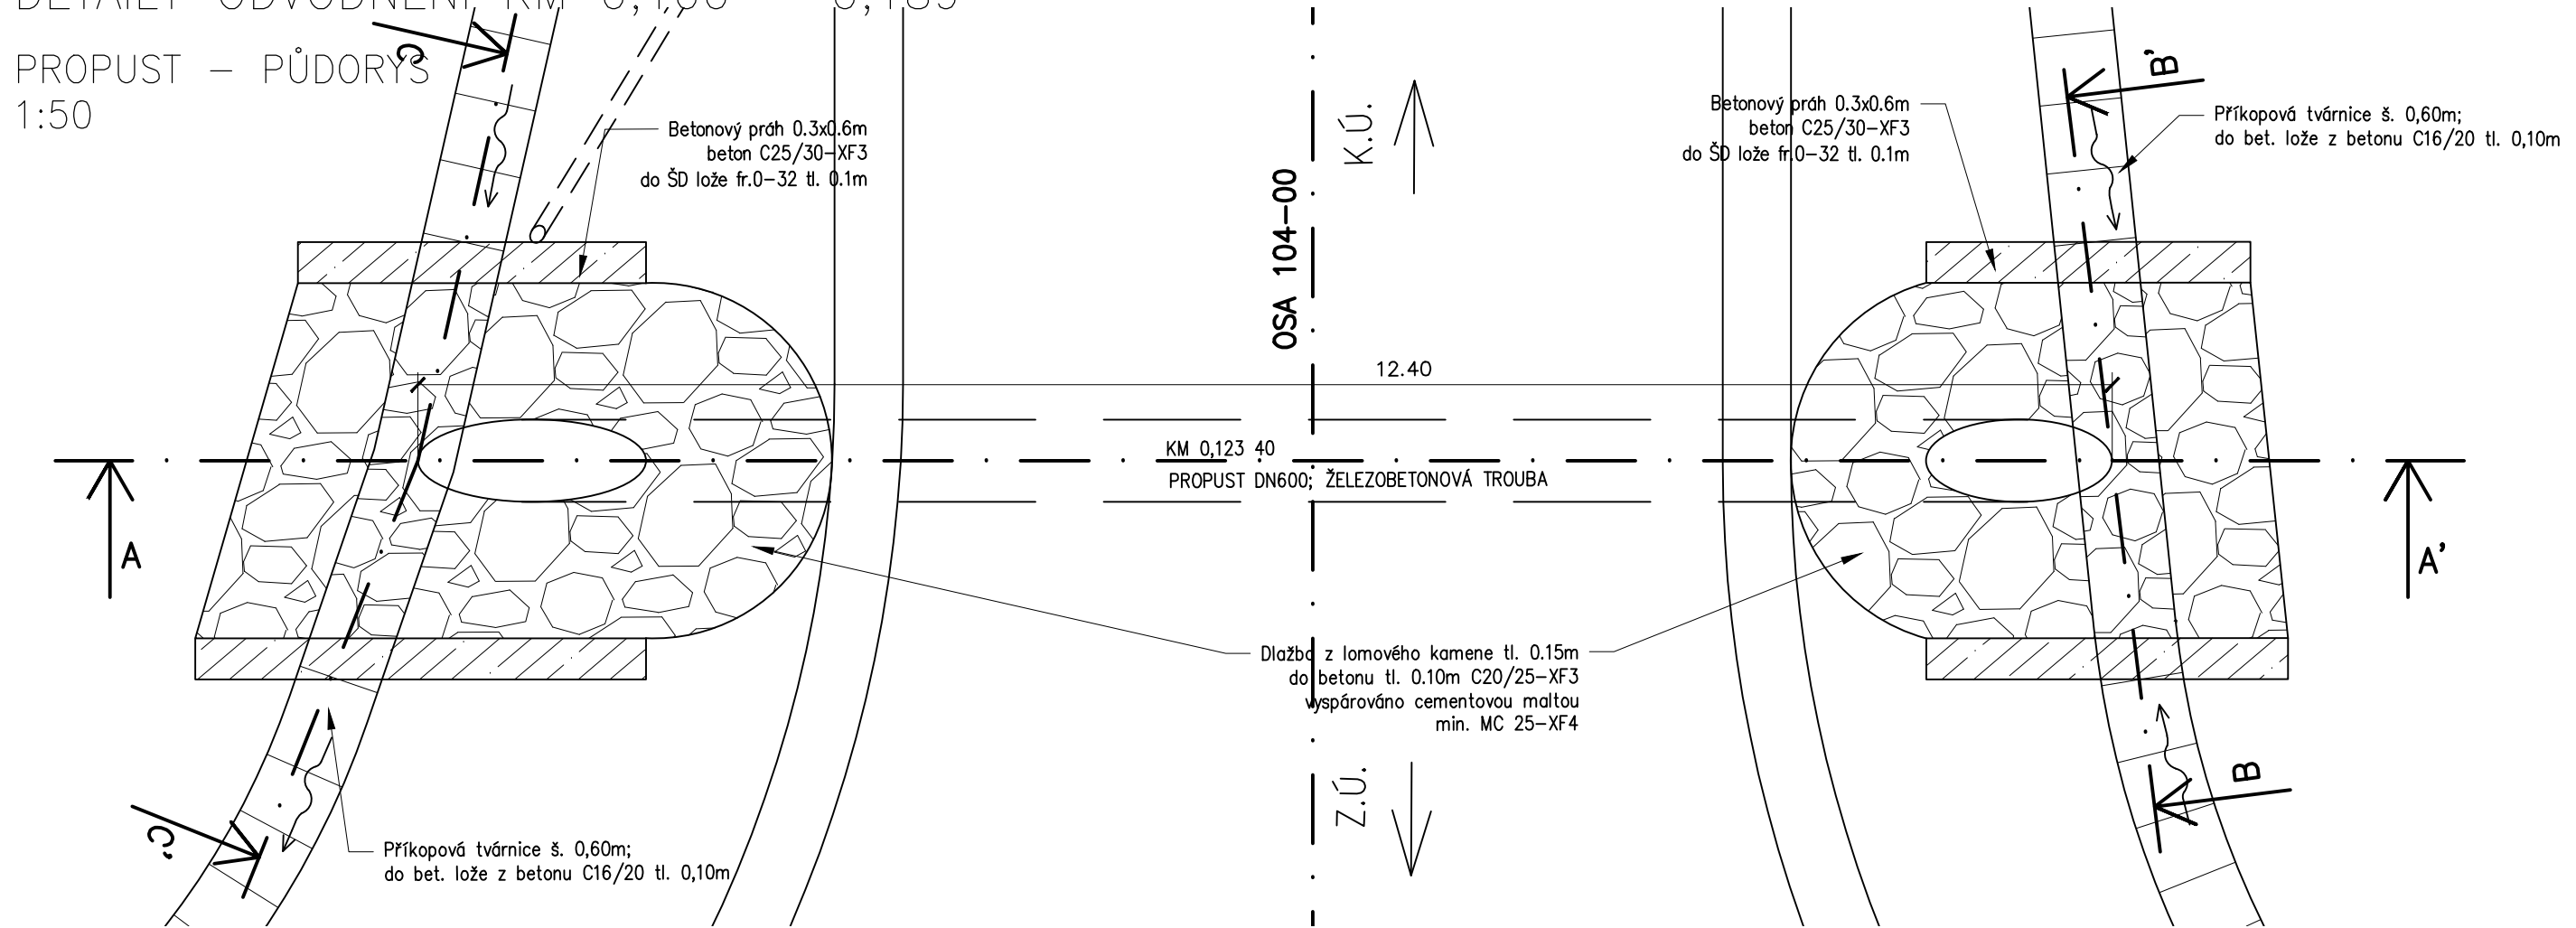


PROPUST – PŘÍČNÝ ŘEZ A-A'
1:50

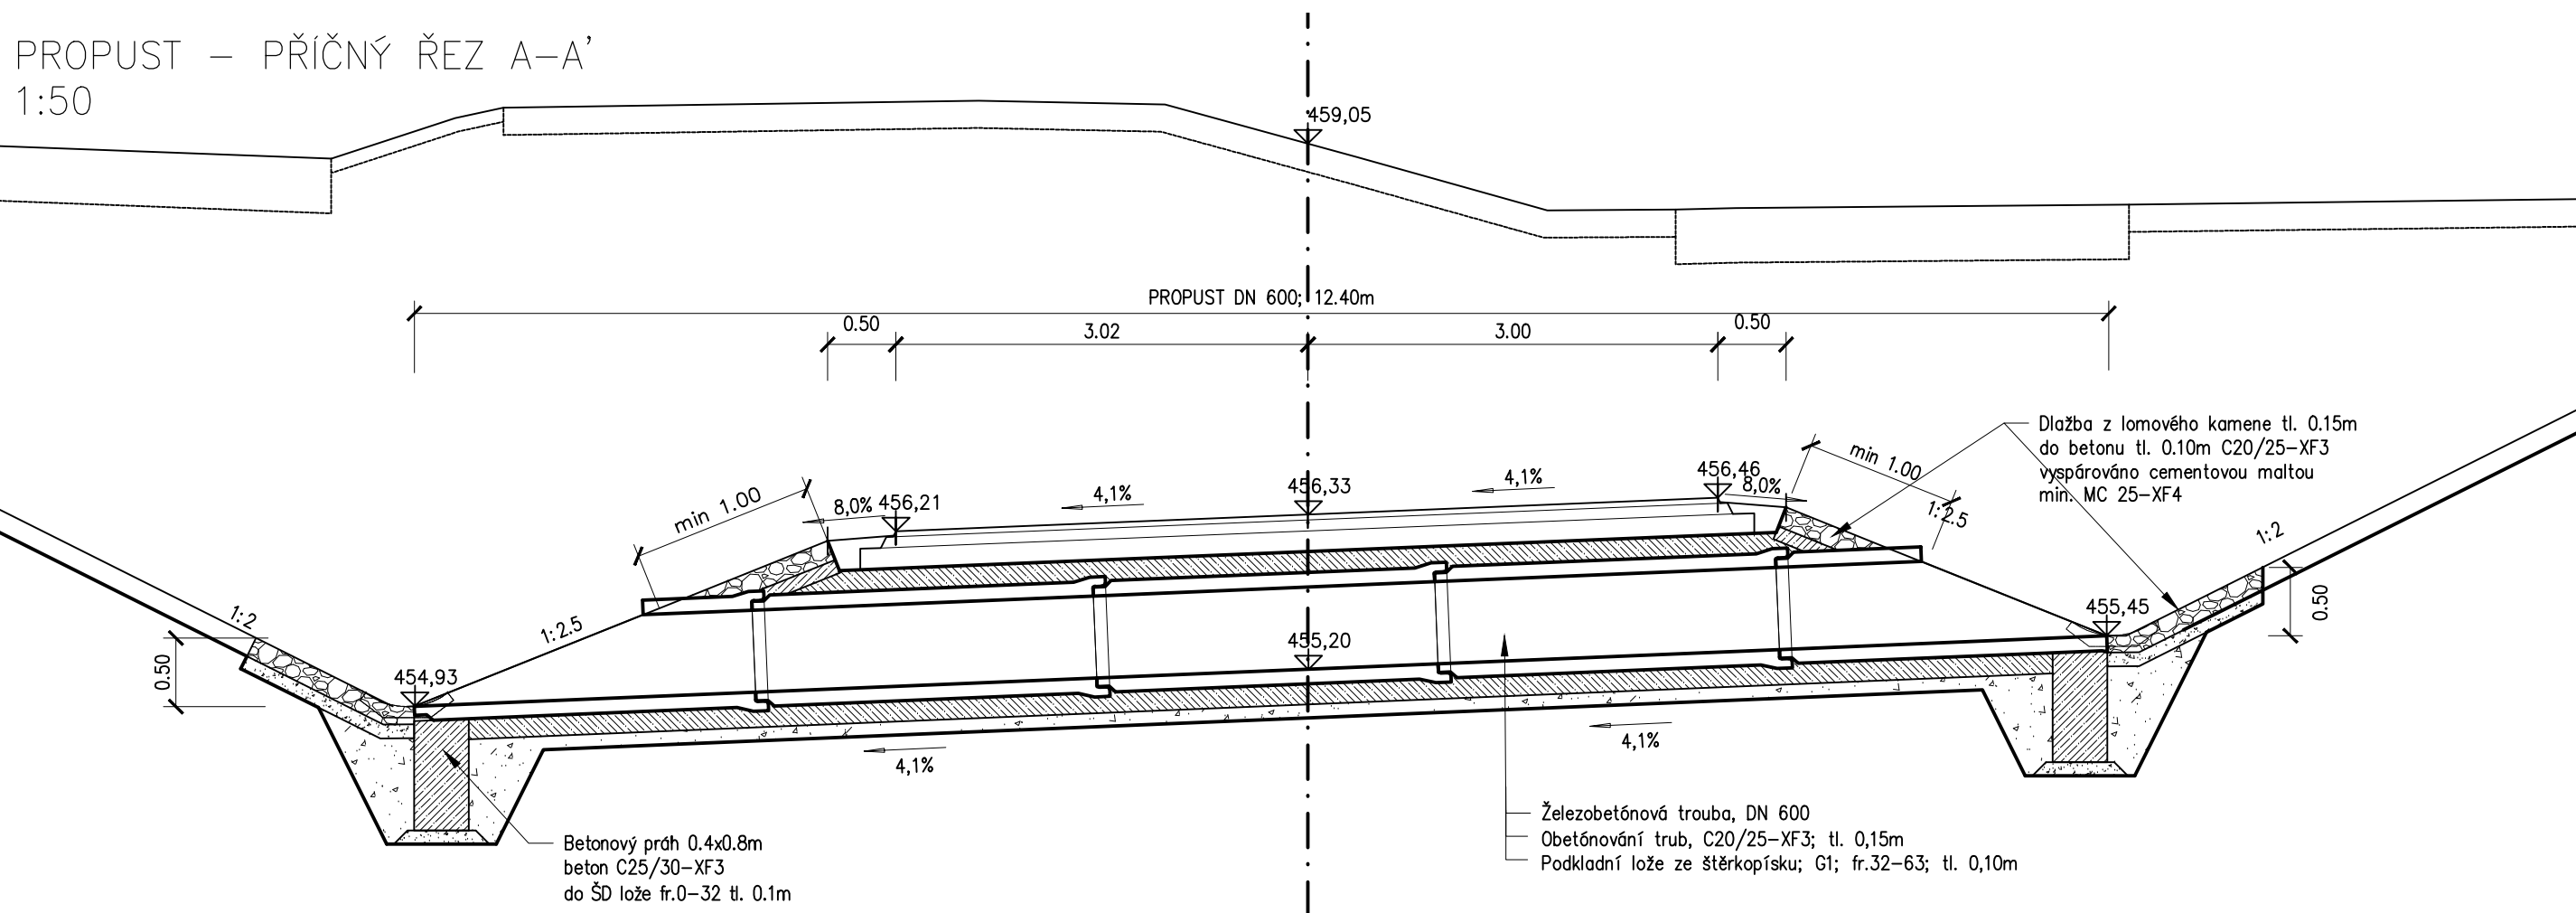


PROPUST – POHLED NA VTOK B-B'
1:50

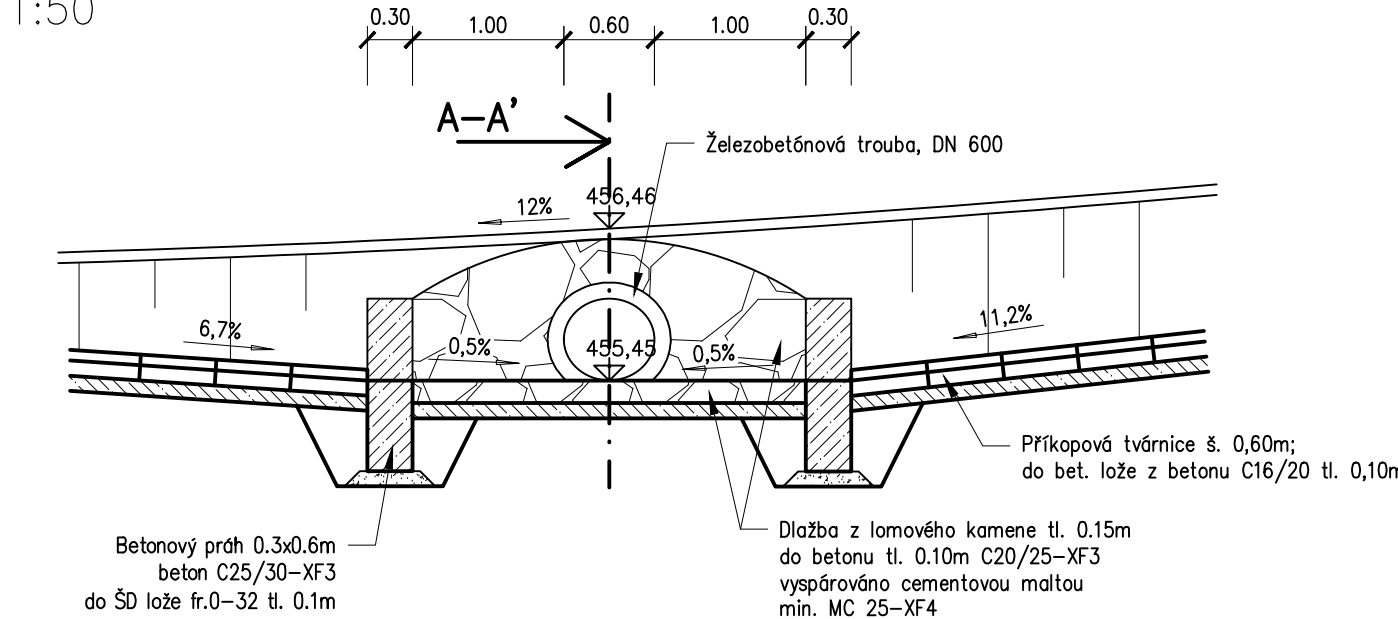


PROPUST – POHLED NA ODTOK C-C'
1:50

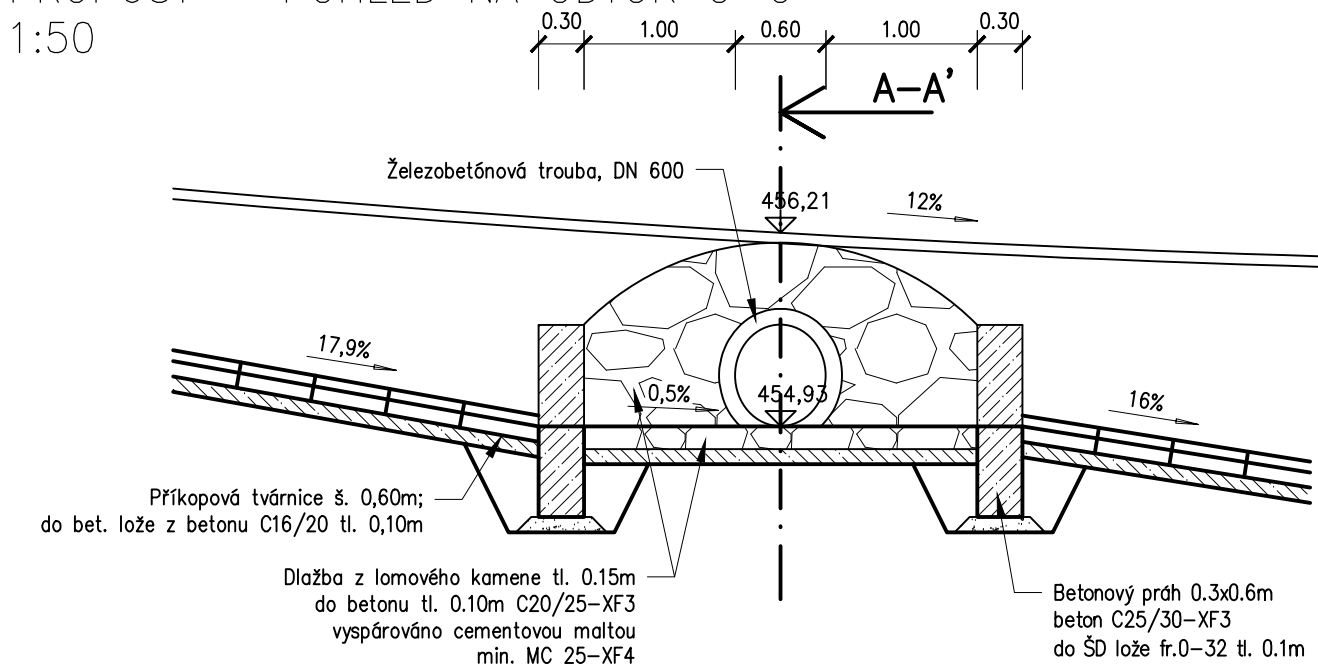

HORSKÁ VPUSŤ – PODÉLNÝ ŘEZ
1:25

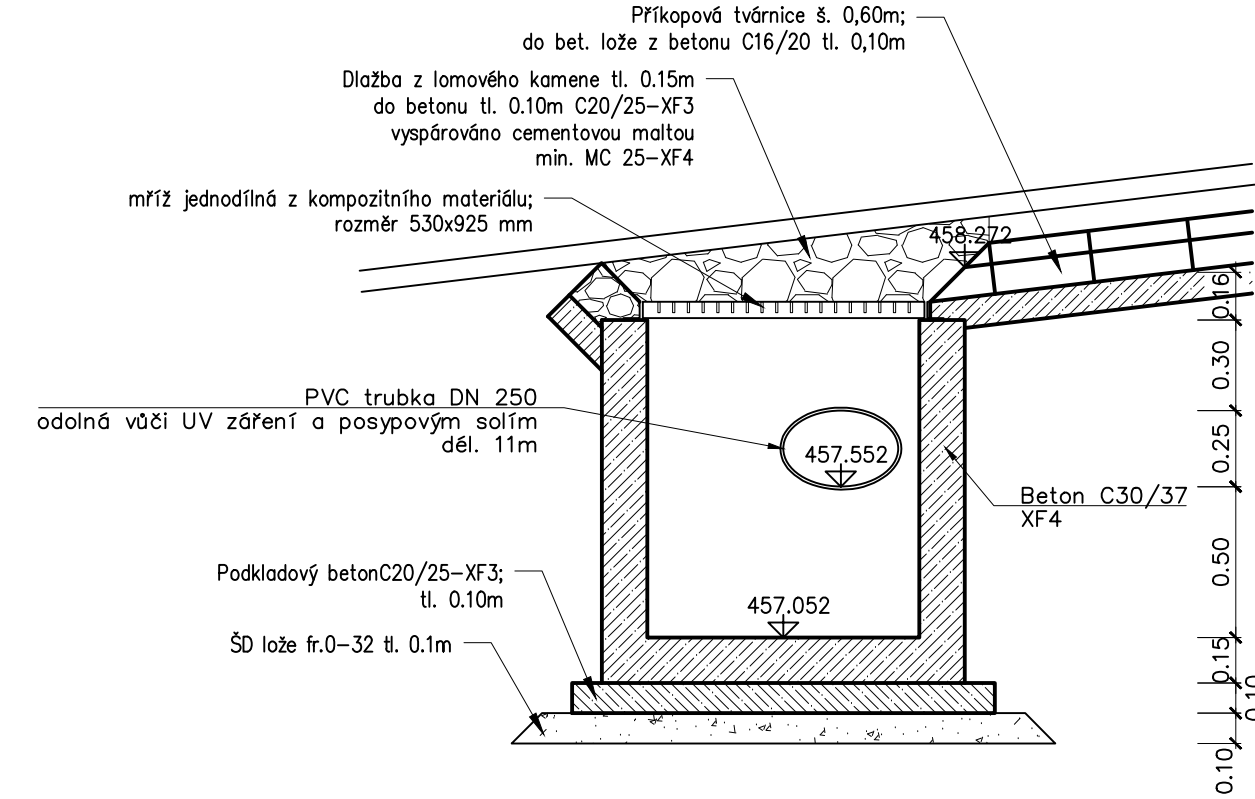




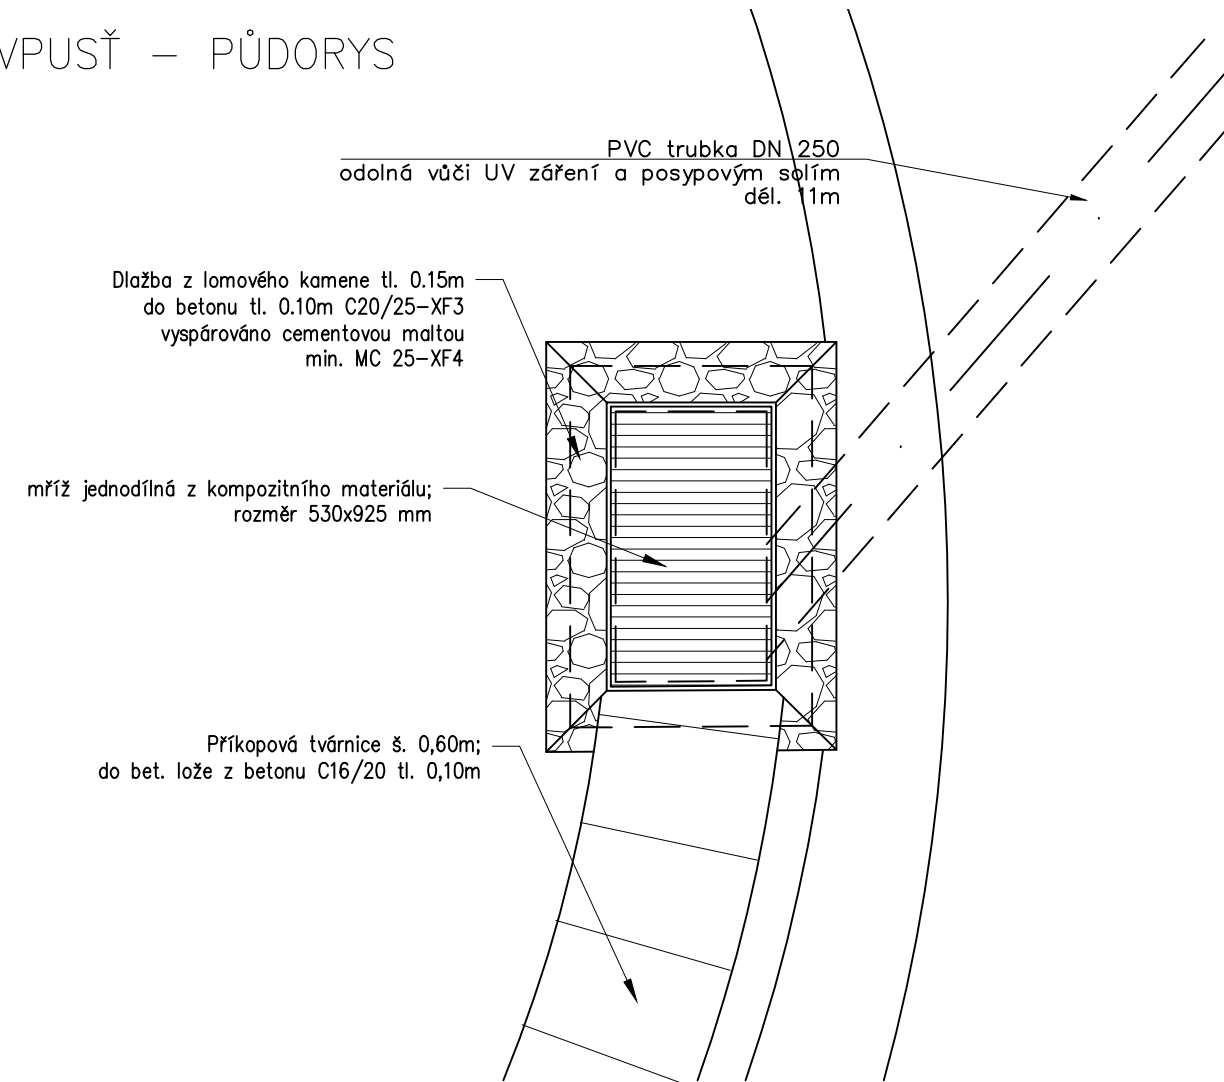


HORSKÁ VPUSŤ – PŮDORYS
1:25



D 104

SOUŘADNICOVÝ SYSTÉM : S—JTSK
VÝŠKOVÝ SYSTÉM : Bpv

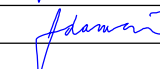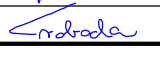II/360 Velké Meziříčí - JV obchvat 1. část			PDPS	
OBJEDNATEL: Kraj Vysočina Žižkova 57 587 33 Jihlava				
PROJEKTANT: SPOLEČNOST "SHP + SHB - Velké Meziříčí" HLAVNÍ INŽENÝR PROJEKTU: Ing. Zbyněk Lazar			VEDOUcí SPOLEČNÍK SPOLEČNOSTI:  Stráský, Husť a partneři s.r.o. Savinská 50 619 00 Brno	
VEDOUcí PROJEKTANT	Ing. Martina Adamcová		PROJEKTANT OBJEKTU:  SHP SK s.r.o. Mlýnské kúhy 17394/64, 821 05 Bratislava	
VYPRACOVAL	Ing. Martina Adamcová		DATUM	
KONTROLOVAL	Ing. Pavel Svoboda		FORMÁT	
KRAJ:	VYSOČINA		08/2025	
INVESTOR (OBJEDNATEL):	KRAJ VYSOČINA		MĚŘÍTKO	
NÁZEV OBJEKTU: SO 104 - NAPOJENÍ MK V KM 1,109			5x A4	
			1:50; 1:25	
			PDPDS	
NÁZEV VÝKRESU: DETAILY ODVODNĚNÍ KM 0,100 - 0,189			Č. ZAKÁZKY	
			20087DZS	
			ARCHIVNÍ Č.	
			ČÍS. SOUPRAVY	
			ČÍS. VÝKRESU	
			D.104.6.2	