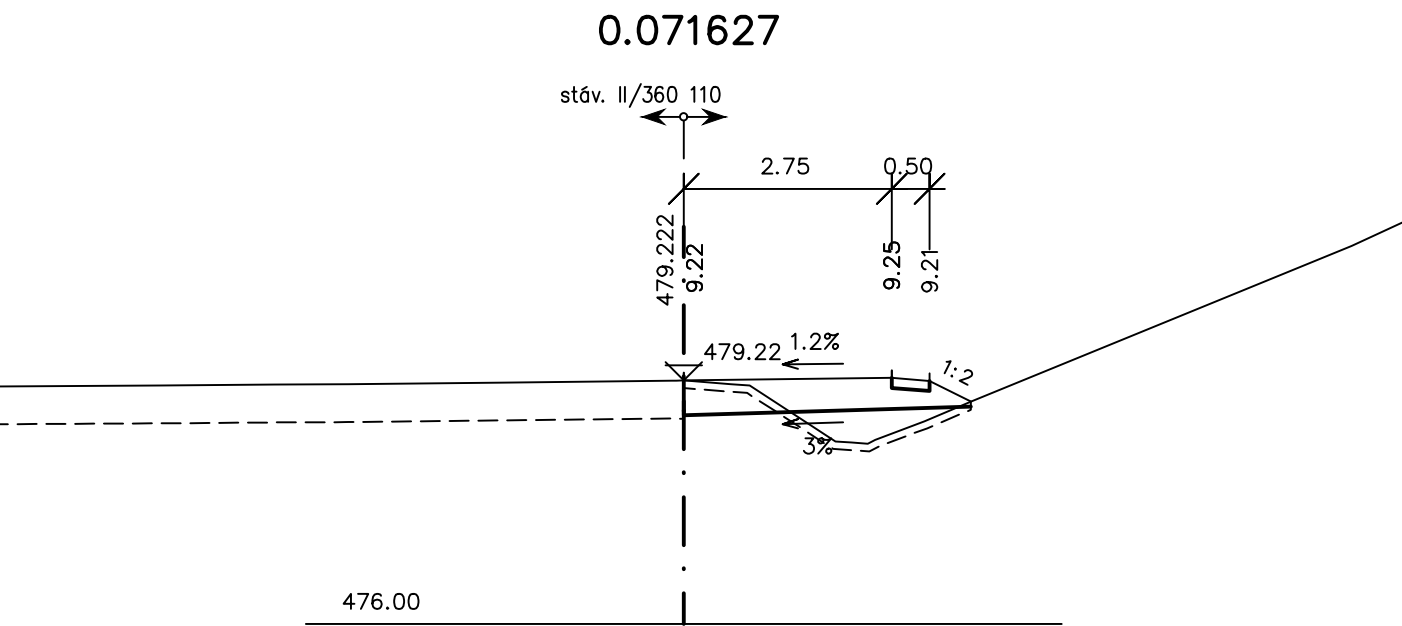
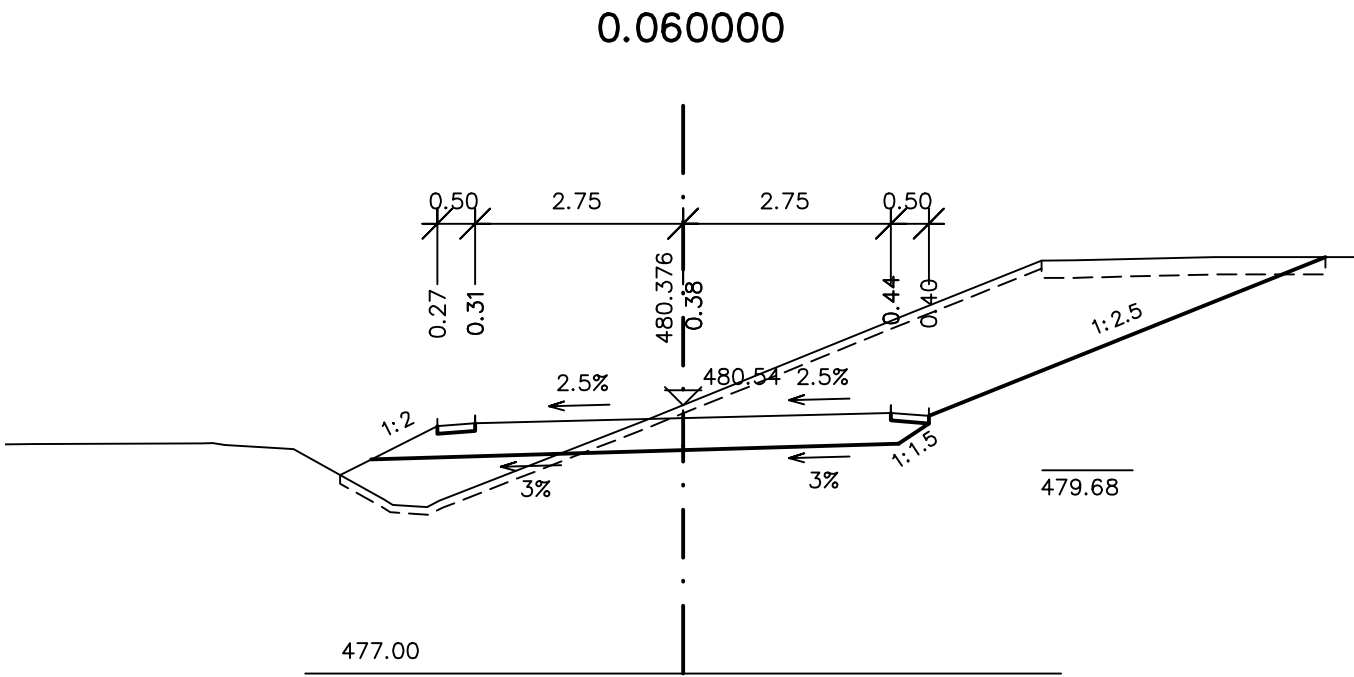
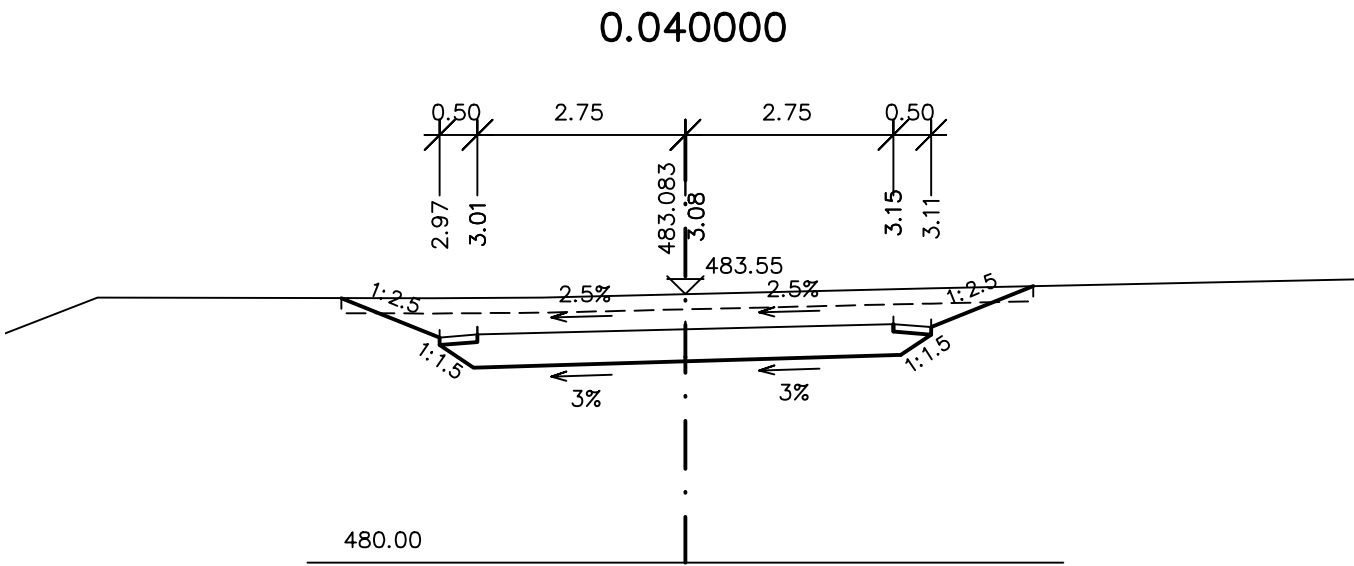
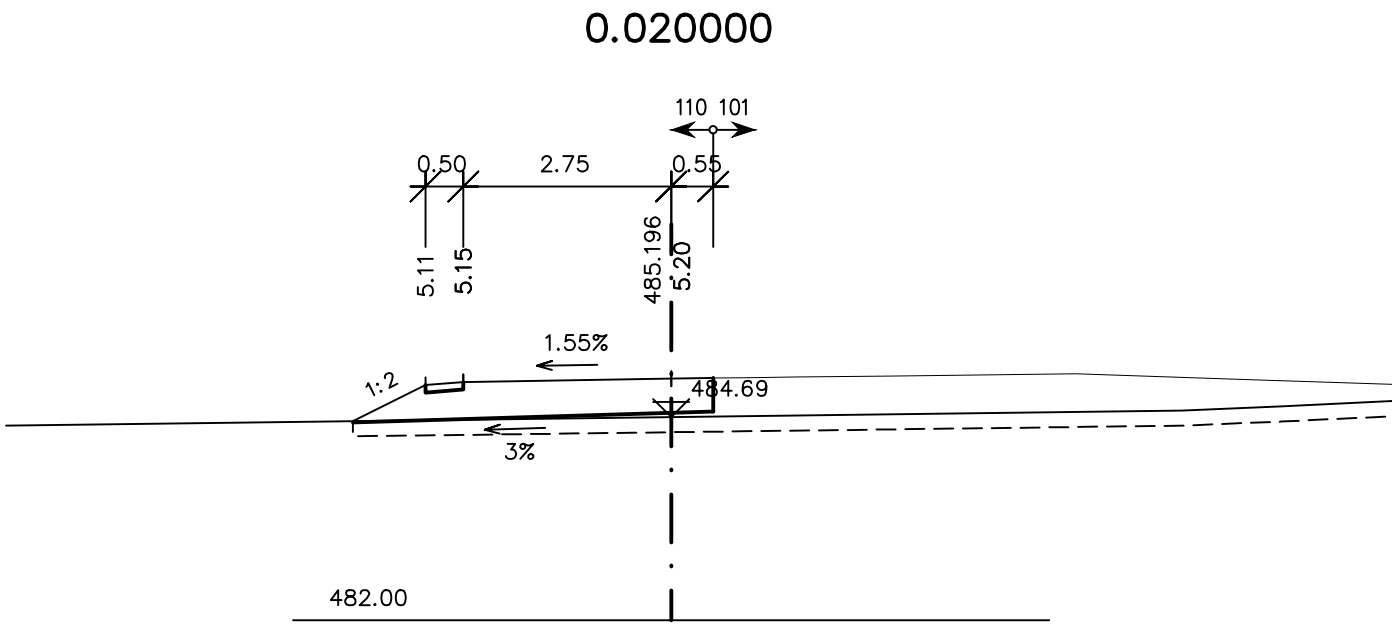
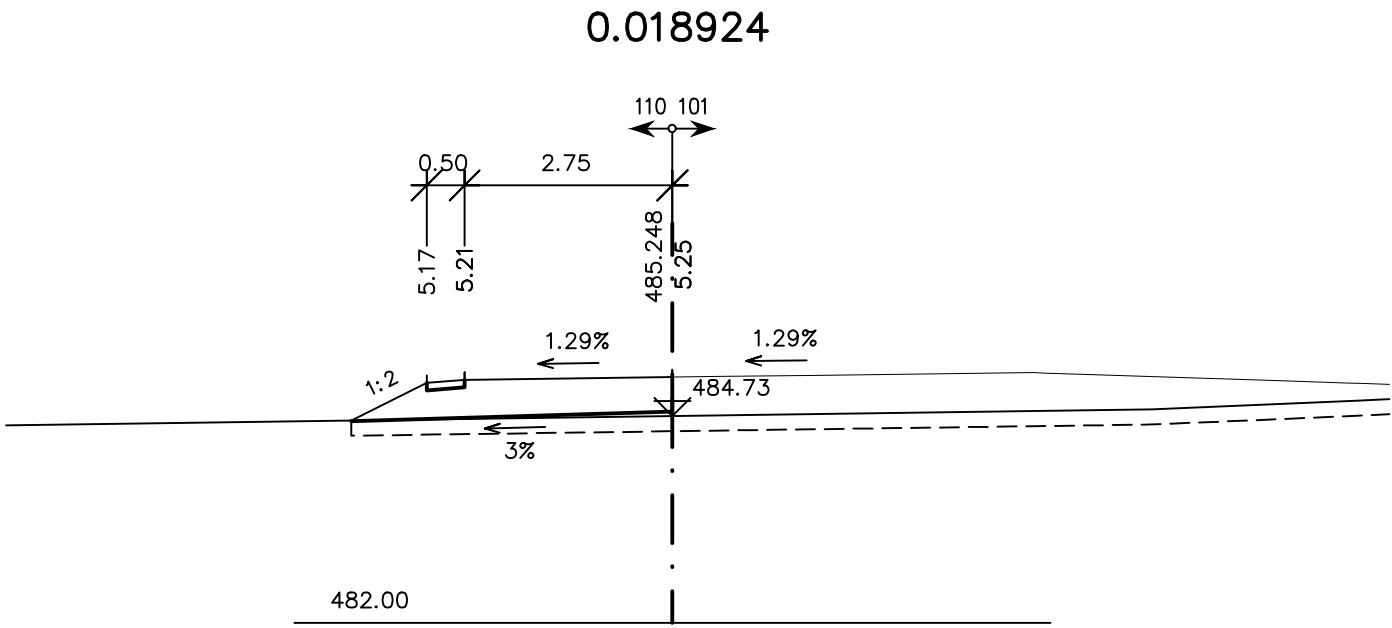


PŘÍČNÉ ŘEZY

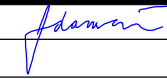

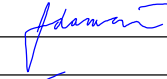

M 1:100



D 110

SOUŘADNICOVÝ SYSTÉM : S-JTSK
VÝŠKOVÝ SYSTÉM : Bpv

| | | |
|---|--|---|
| II/360 Velké Meziříčí - JV obchvat 1. část | | PDPS |
| OBJEDNATEL: Kraj Vysočina Žižkova 57 587 33 Jihlava | |  |
| PROJEKTANT: SPOLEČNOST "SHP + SHB - Velké Meziříčí" HLAVNÍ INŽENÝR PROJEKTU: Ing. Zbyněk Lazar | | VEDOUcí SPOLEČNÍK SPOLEČNOSTI:  Stráský, Hustý a partneři s.r.o. Bohunická 50 619 00 Brno |

| | | | | | |
|---|--|-----------------------|---|---|-------------------------|
| VEDOUČÍ PROJEKTANT | | Ing. Martina Adamcová |  | <div>SHP SK s.r.o. Mlynské láhve 17394/64, 821 05 Bratislava</div> | |
| VYPRACOVAL | | Ing. Martina Adamcová |  | | |
| KONTROLOVAL | | Ing. Pavel Svoboda |  | | |
| KRAJ: | | VYSOČINA | | DATUM | 08/2025 |
| INVESTOR (OBJEDNATEL): | | KRAJ VYSOČINA | | FORMÁT | 3x4 |
| NÁZEV OBJEKTU: SO 110 - PROVIZORNÍ NAPOJENÍ II/360 | | | | MĚŘÍTKO | 1:100 |
| | | | | ÚČEL | PDPS |
| | | | | Č. ZAKÁZKY | 20087DZS |
| | | | | ARCHIVNÍ Č. | |
| NÁZEV VÝKRESU: | | PŘÍČNÉ ŘEZY | | ČÍS. SOUPRAVY | ČÍS. VÝKRESU D.110.5 |