



PŘEHLEDNÝ VÝKRES


PŮDORYS 1 : 100

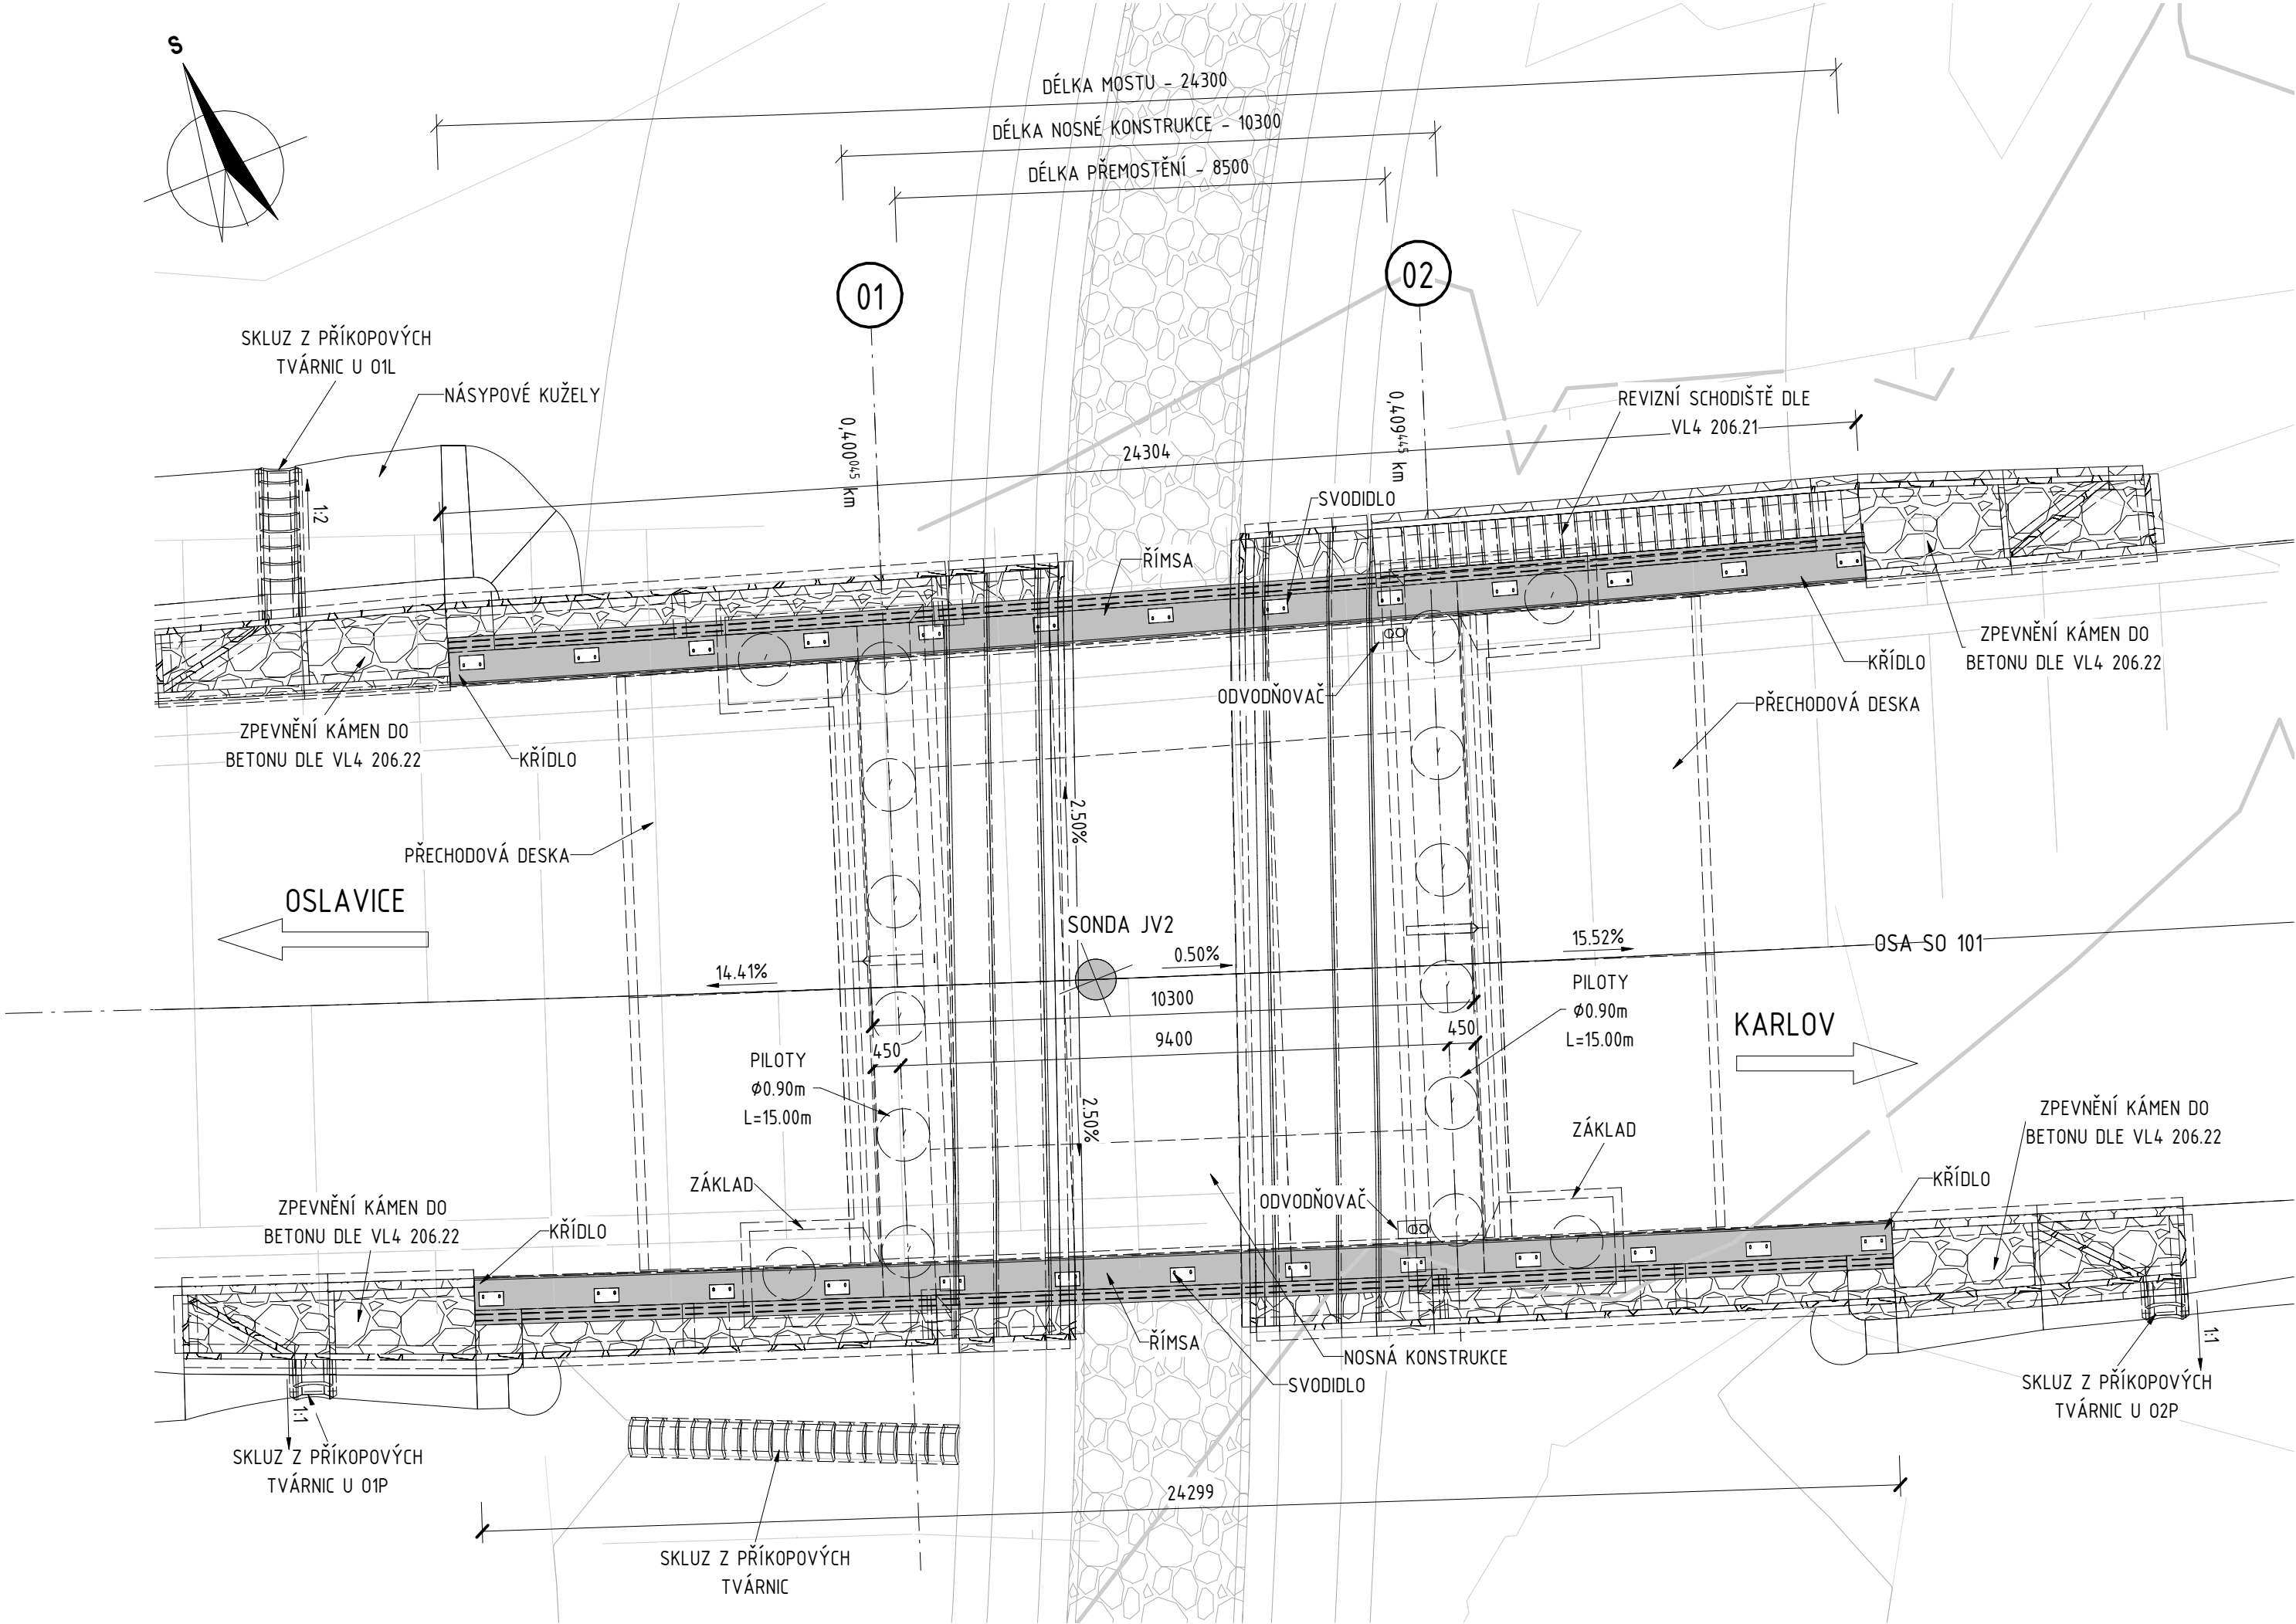

PODÉLNÝ ŘEZ 1 : 100

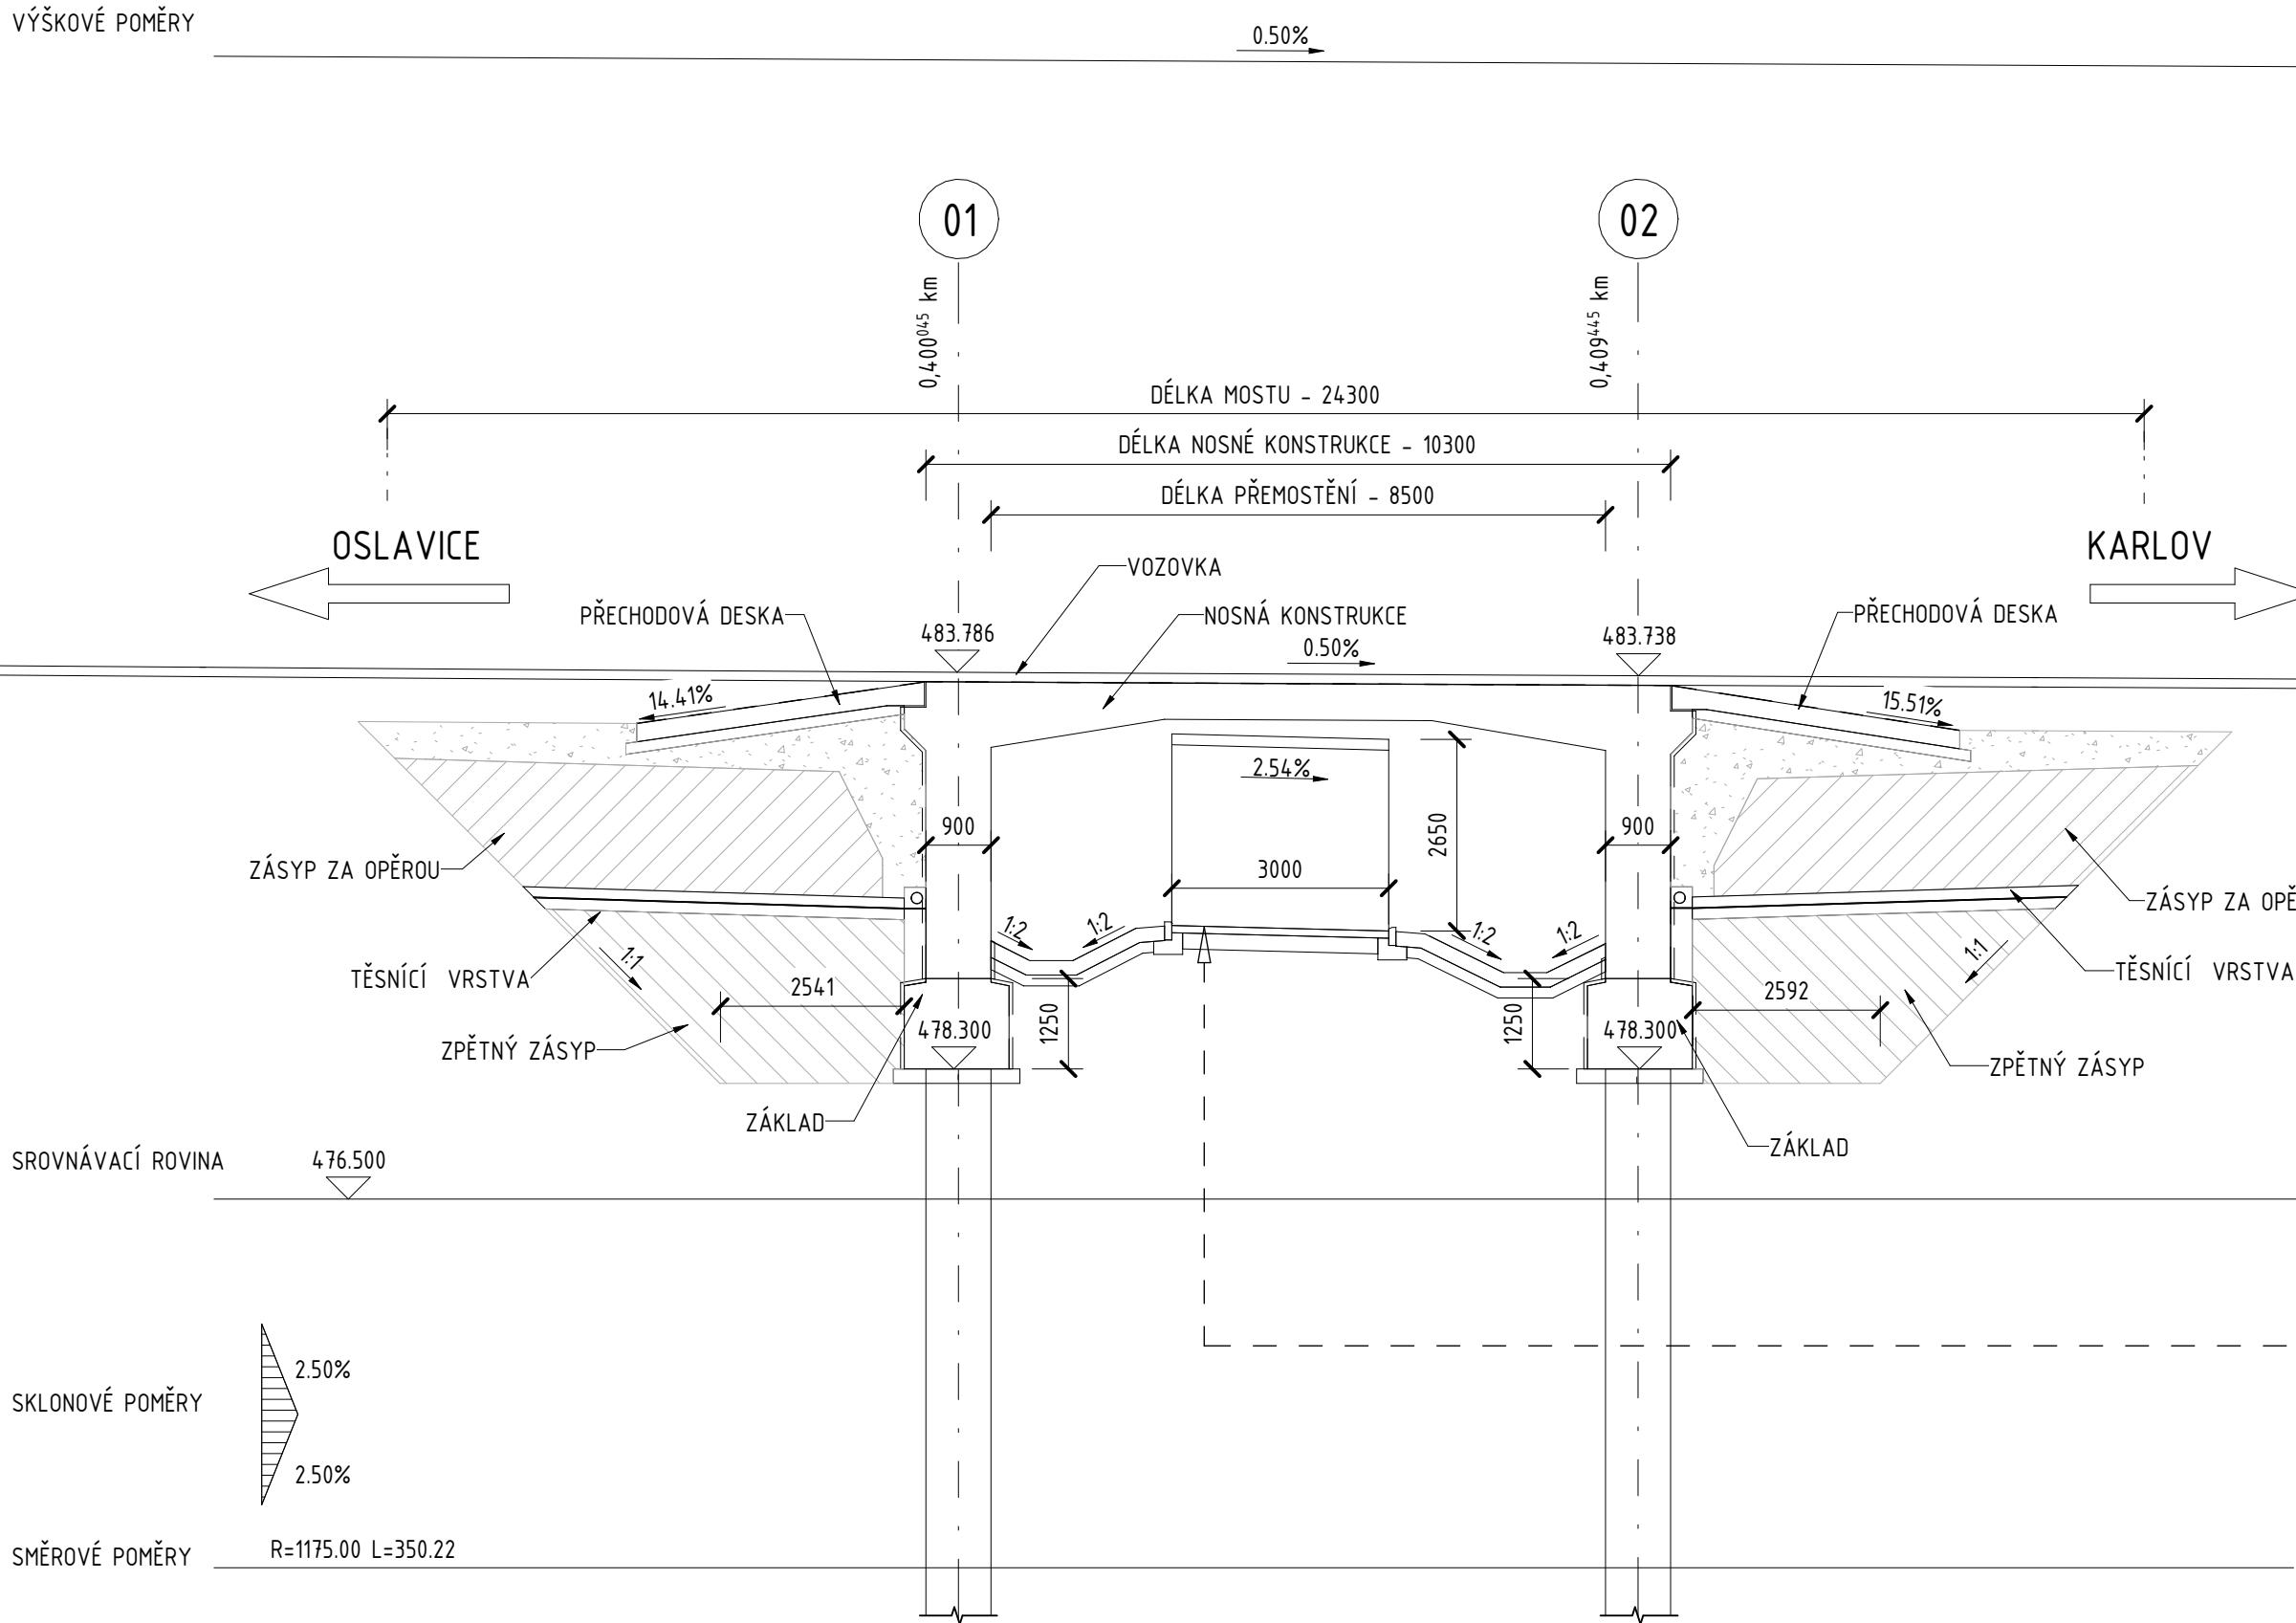

VZOROVÝ PŘÍČNÝ ŘEZ V POLI 1 : 50

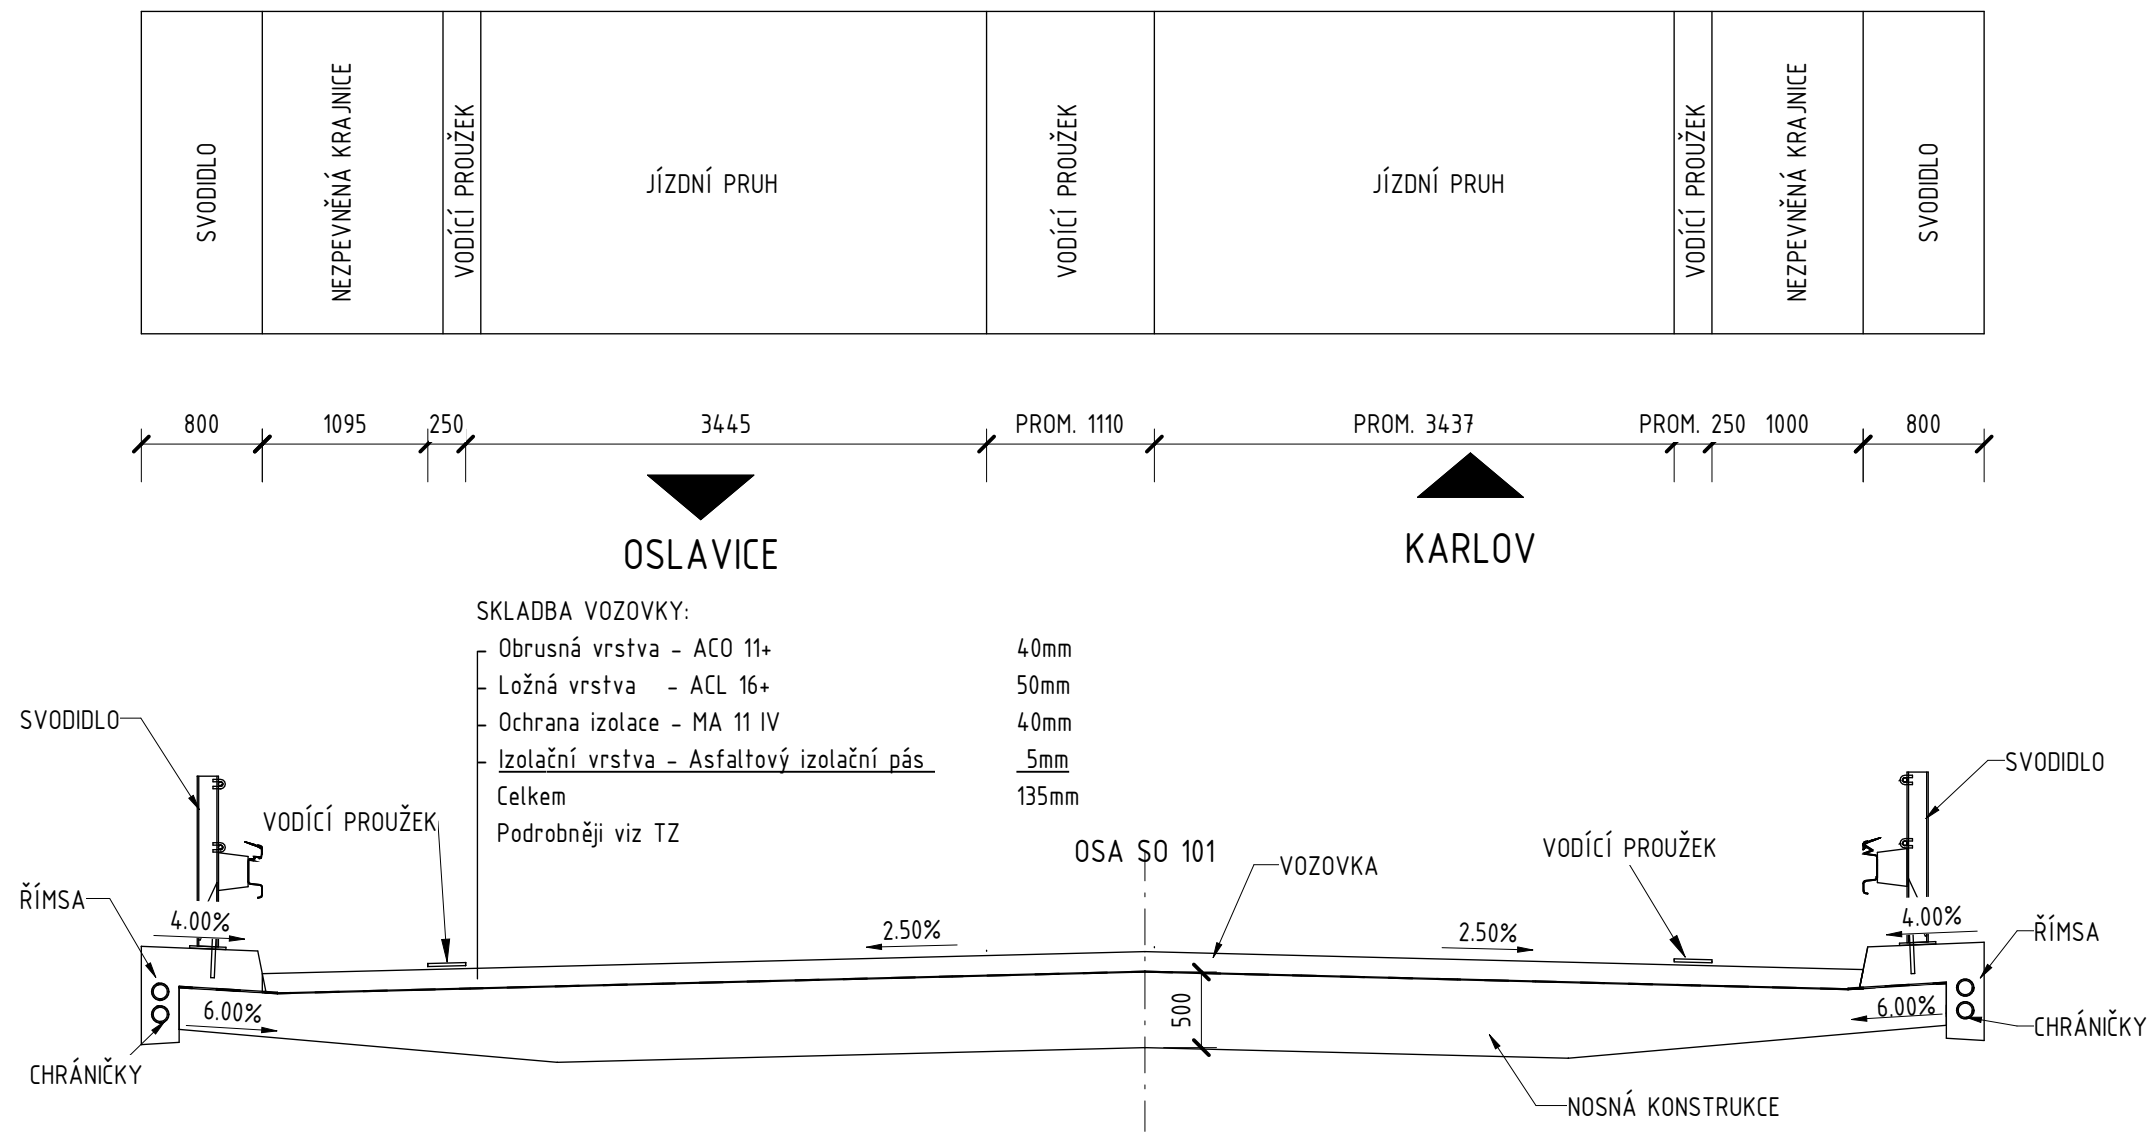

POZNÁMKY

- PŘED ZAHÁJENÍM PRACÍ JE NEZBYTNÉ OVĚRIT VEDENÍ VŠECH INŽENÝRSKÝCH SÍTÍ.
- DOTČENÉ SOUVISEJÍCÍ OBJEKTY VIZ TECHNICKÁ ZPRÁVA.
- VŠECHNY KONSTRUKCE VE STYKU SE ZEMNÍ VHLKOSTÍ BUDOU OPATŘENY ISOLAČNÍM NÁTĚREM S OCHRANOU GEOTEXTILIÍ.
- KONSTRUKCE V TRVALÉM STYKU S PODZEMNÍ VODOU BUDOU OPATŘENY ISOLACÍ S OCHRANOU GEOTEXTILIÍ.
- INFORMACE O MATERIÁLECH KONSTRUKCÍ VIZ TECHNICKÁ ZPRÁVA.
- VŠECHNY OSTRÉ HRANY BUDOU ZKOSENY LIŠTOU 20/20 mm, NEJÍ-LI UVEDENO JINAK.
- PŘESNOST VYTÝČENÍ VIZ TECHNICKÁ ZPRÁVA. KÓTOVANÉ ROZMĚRY JSOU UVEDENY V [mm].
- OZNAČENÍ BETONŮ JEDNOTLIVÝCH KONSTRUKČNÍCH PRVKŮ VIZ PŘEHLEDNÝ VÝKRES A NEBO TZ

MATERIÁLY

- KŘÍDLO  
NOSNÁ KONSTRUKCE  
PILOTY  
PODKLADNÍ BETON  
PODKLADNÍ BETON DRENÁŽE ZA OPĚROU  
PŘECHODOVÁ DESKA  
REVIZNÍ SCHODIŠTĚ DLE VL4 206.21  
Zpevnění betonové lože  
Zpevnění Podkladbet  
ZÁKLAD  
ŘÍMSA
- C35/45 - XC4, XD3, XF4 - C1 0,4 - Dmax16 - S4  
C35/45 - XC4, XD3, XF4 - C1 0,4 - Dmax16 - S4  
C25/30 - XC2, XF2, XA1 - C1 0,2 - Dmax16 - S4  
C16/20 - XA1 - Dmax32 - S4  
C16/20 - XC2, XA1 - C1 1,0 - Dmax16 - S4  
C35/45 - XC4, XD3, XF4 - C1 0,2 - Dmax16 - S4  
C16/20 - XA1 - Dmax32 - S4  
C16/20 - XA1 - Dmax32 - S4  
C25/30 - XC2, XF2, XA1 - C1 0,2 - Dmax16 - S4  
C35/45 - XC4, XD3, XF4 - C1 0,2 - Dmax16 - S4

D 202

SOUŘADNICOVÝ SYSTÉM : S-JTSK  
VÝŠKOVÝ SYSTÉM : Bpv


II/360 Velké Meziříčí - JV obchvat  
1. část

OBJEDNATEL:  
**Kraj Vysočina**  
Žitkova 57  
587 33 Jihlava

PROJEKTANT:  
**SPOLEČNOST "SHP + SHB - Velké Meziříčí"**  
HLAVNÍ INŽENÝR PROJEKTU:  
**Ing. Zbyněk Lazar**

PDPS

  
VEDOUcí SPOLEČNÍK SPOLEČNOSTI:  
 Stráský, Husný a partneři, s.r.o.  
Bohumínská 50  
619 00 Brno

VEDOUcí PROJEKTANT	ING. PAVEL SLIWKA	PROJEKTANT OBJEKTU:	
ZODPOVĚDNÝ PROJEKTANT	ING. PAVEL SLIWKA	 Stráský, Husný a partneři, s.r.o. Bohumínská 50 619 00 Brno	
VYPRACOVAL	KOLEKTIV SHP		
KONTROLOVAL	ING. PAVEL SVOBODA		
KRAJ:	VYSOČINA	DATUM	08/2025
INVESTOR (OBJEDNATEL):	KRAJ VYSOČINA	FORMAT	Bx44
NÁZEV OBJEKTU:		MĚŘÍTKO	1:100 1:50
		ÚČEL	PDPS
		Č. ZAKÁZKY	2008702S
		ARCHIVNÍ Č.	
NÁZEV VÝKRESU:	<b>PŘEHLEDNÝ VÝKRES</b>	ČÍS. SOUPRAVY	ČÍS. VÝKRESU <b>D.202.03</b>