



TVAR NOSNÉ KONSTRUKCE - ČÁST 2

POHLED 1 1 : 50

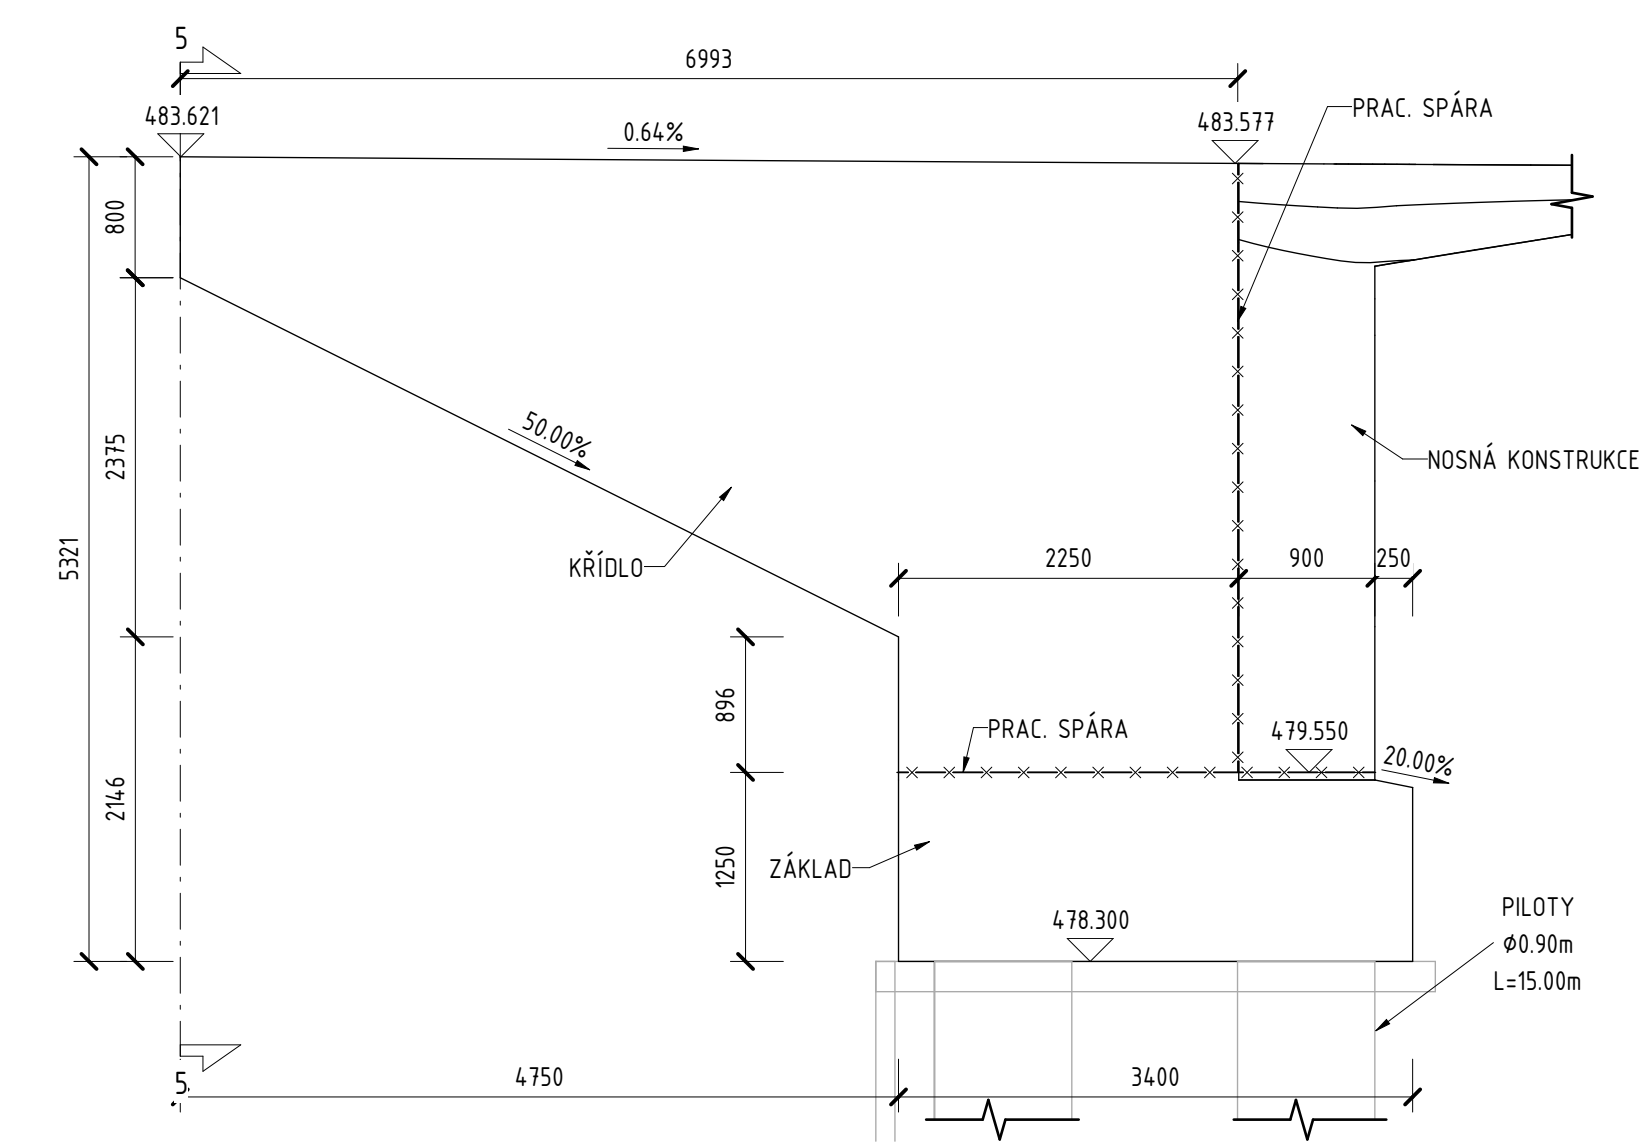


POHLED 2 1 : 50

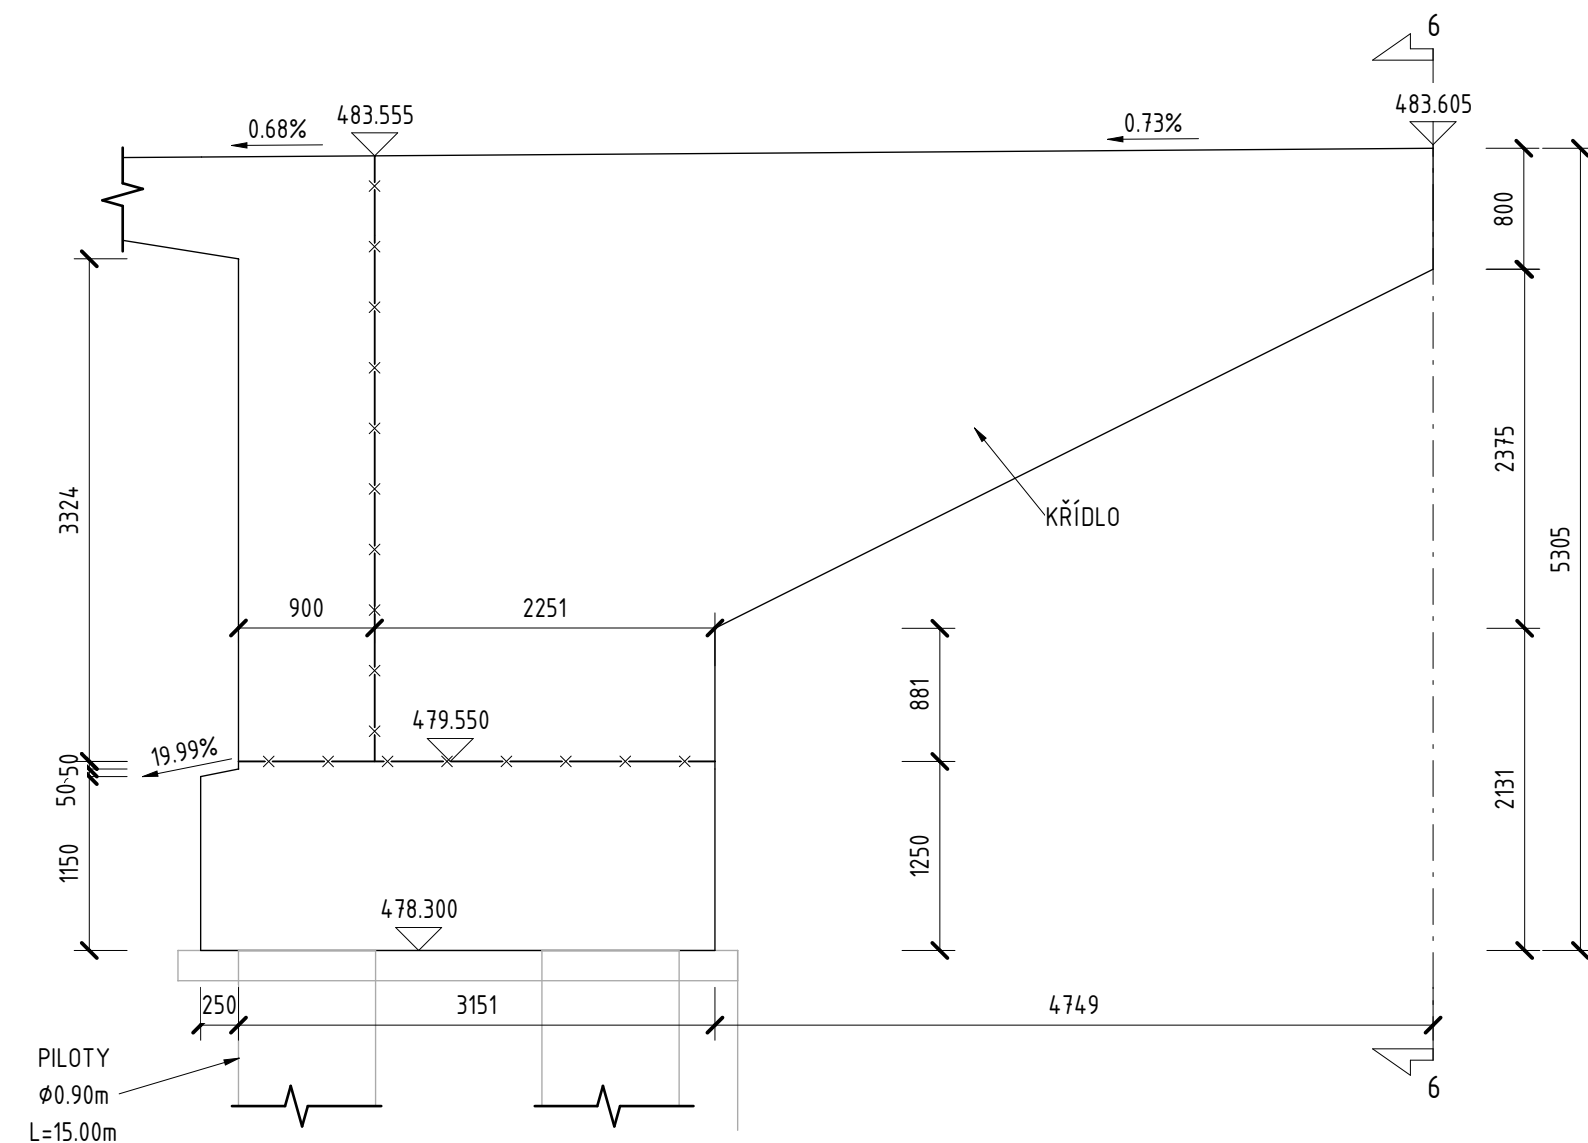


VÝKAZ MATERIÁLU NK

· ZÁKLAD [m³]:	
OPĚRA 01	28.50
OPĚRA 02	29.10
· KŘÍDLA [m³]:	
KŘÍDLO 01L	10.50
KŘÍDLO 01P	10.10
KŘÍDLO 02P	10.10
KŘÍDLO 02L	10.10
· NOSNÁ KONSTRUKCE [m³]:	
RÁM NK	142.40
· IZOLACE [m²]:	
PÁSOVÁ IZOLACE RÁMU NK	620.00
IZOLAČNÍ NÁTĚR KŘÍDEL	128.00
IZOLAČNÍ NÁTĚR ZÁKLADU 01	62.00
IZOLAČNÍ NÁTĚR ZÁKLADU 02	60.00

POHLED 3 1 : 50

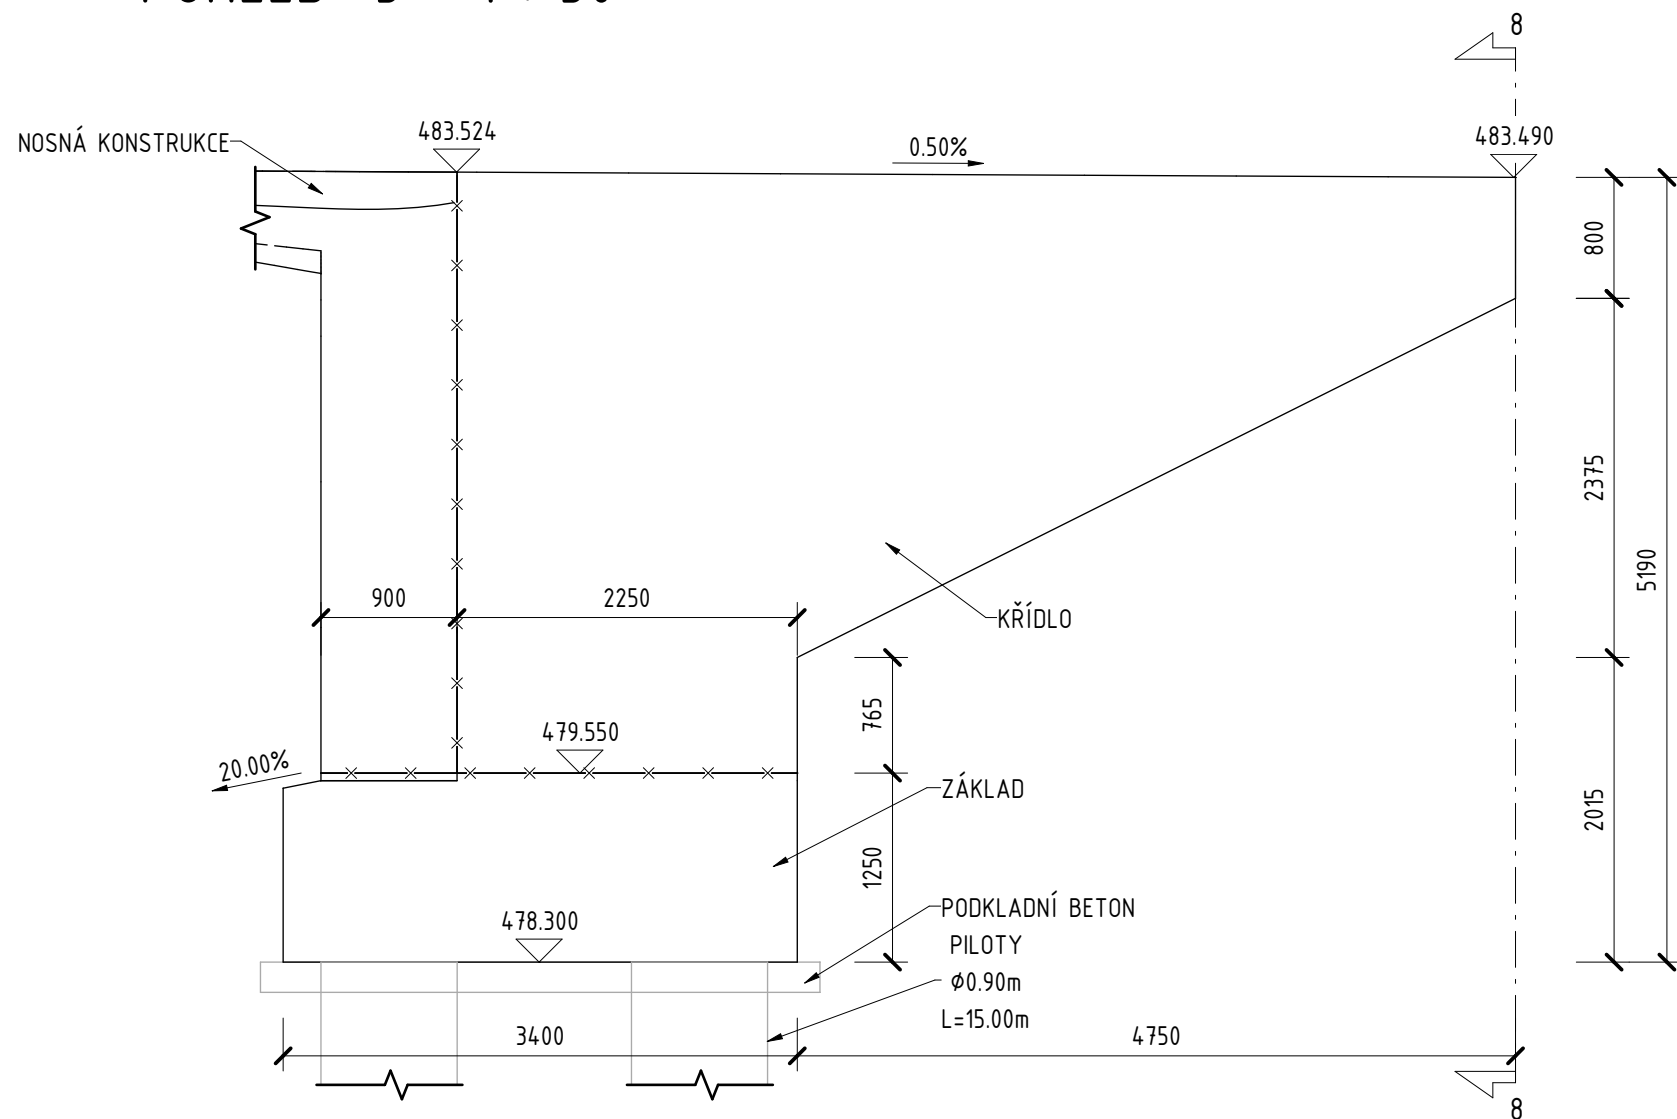


POHLED 4 1 : 50

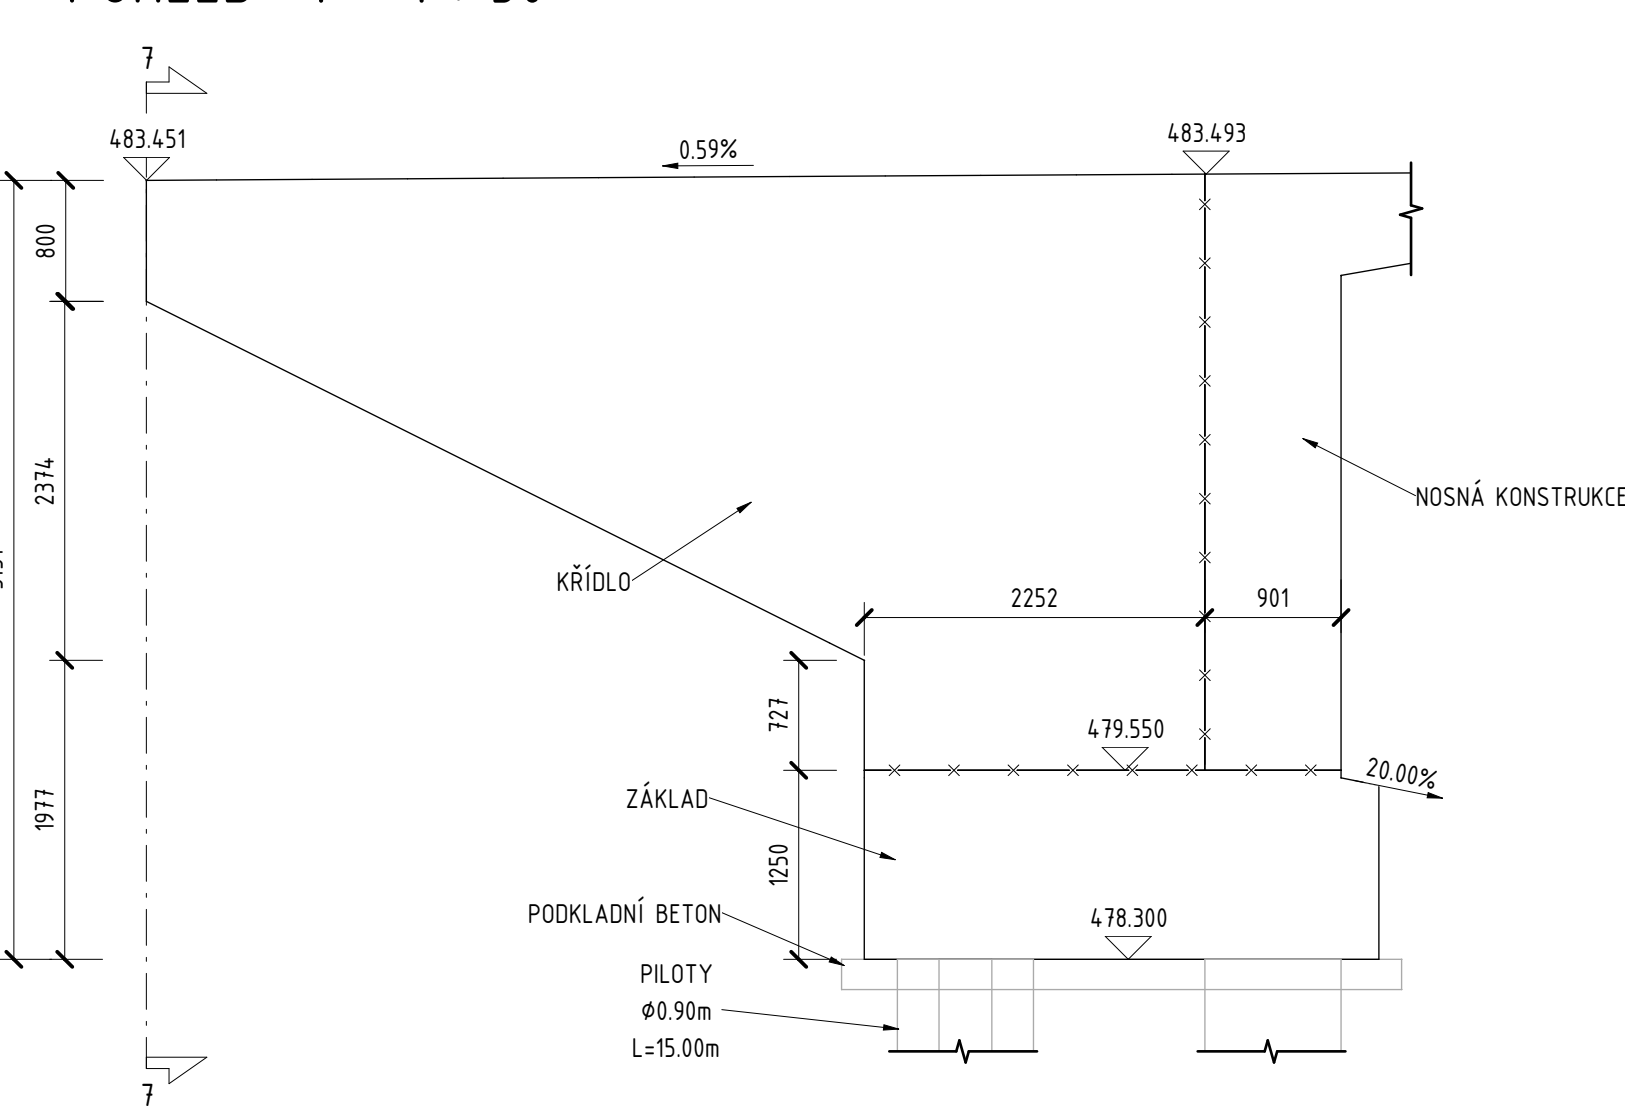


POZNÁMKY

- PŘED ZAHÁJENÍM PRACÍ JE NEZBYTNÉ OVĚRIT VEDENÍ VŠECH INŽENÝRSKÝCH SÍTÍ.
- DOTČENÉ SOUVISEJÍCÍ OBJEKTY VIZ TECHNICKÁ ZPRÁVA.
- VŠECHNY KONSTRUKCE VE STYKU SE ZEMNÍ VLNKOSTÍ BUDOU OPATŘENY IZOLAČNÍM NÁTĚREM S OCHRANOU GEOTEXTILIÍ.
- KONSTRUKCE V TRVALÉM STYKU S PODZEMNÍ VODOU BUDOU OPATŘENY IZOLACÍ S OCHRANOU GEOTEXTILIÍ.
- INFORMACE O MATERIÁLECH KONSTRUKCÍ VIZ TECHNICKÁ ZPRÁVA.
- VŠECHNY OSTRÉ HRANY BUDOU ZKOŠENY LIŠTOU 20/20 mm, NENÍ-LI UVEDENO JINAK.
- PŘESNOST VYTÝČENÍ VIZ TECHNICKÁ ZPRÁVA. KÓTOVANÉ ROZMĚRY JSOU UVEDENY V [mm].
- OZNAČENÍ BETONŮ JEDNOTLIVÝCH KONSTRUKČNÍCH PRVKŮ VIZ PŘEHLEDNÝ VÝKRES A NEBO TZ


ŘEZ 5 1 : 50

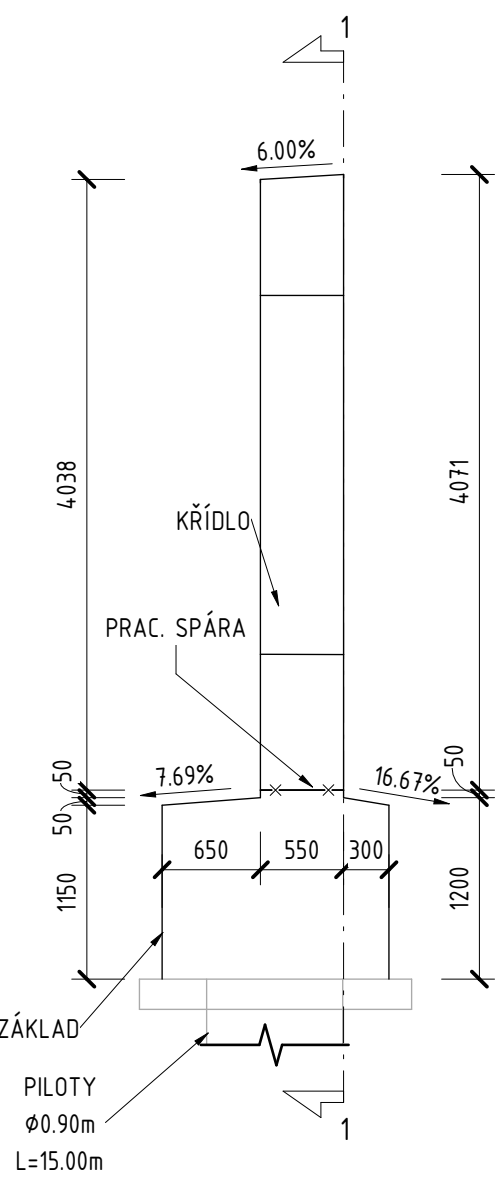


ŘEZ 6 1 : 50

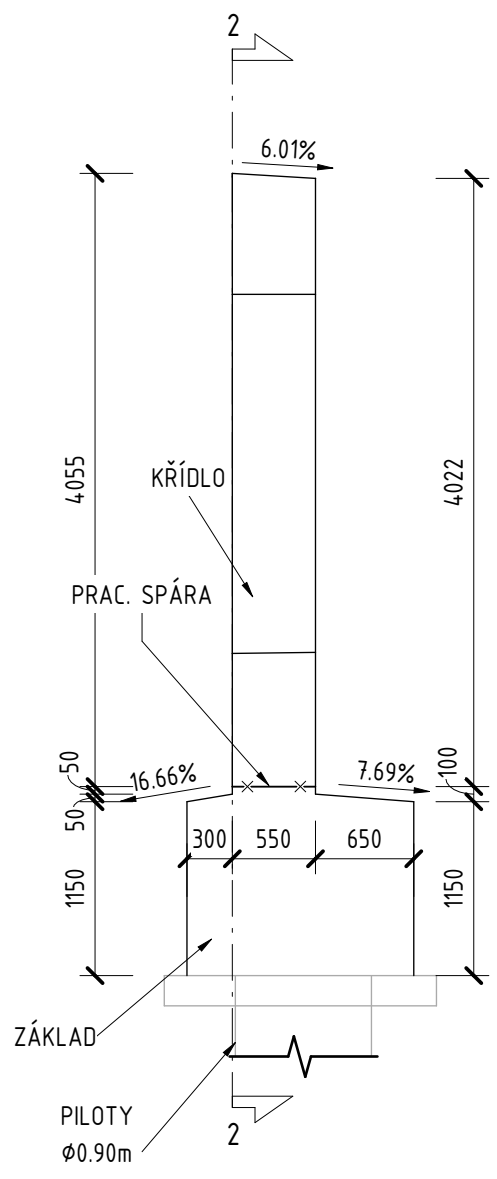

ŘEZ 7 1 : 50

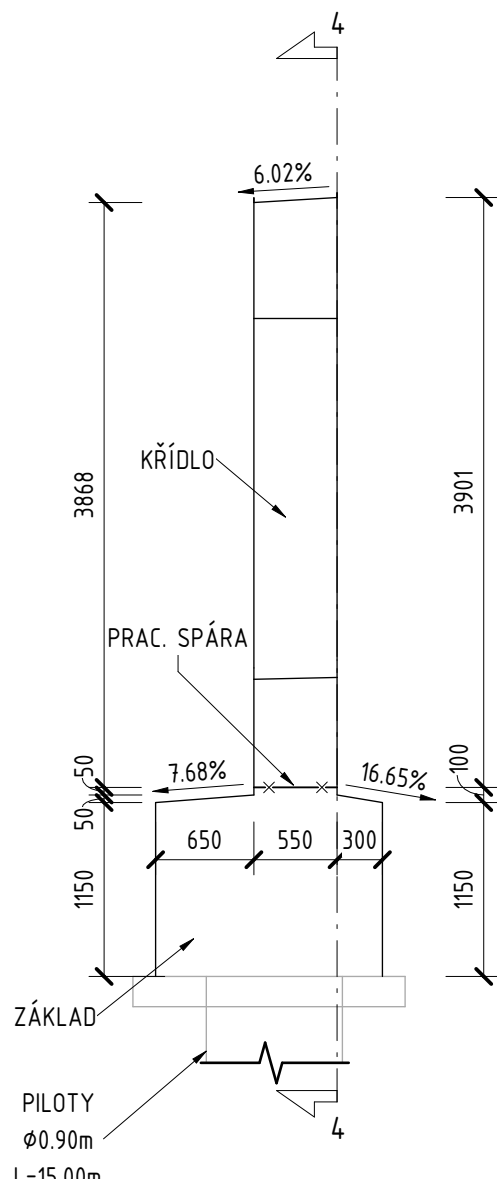

ŘEZ 8 1 : 50

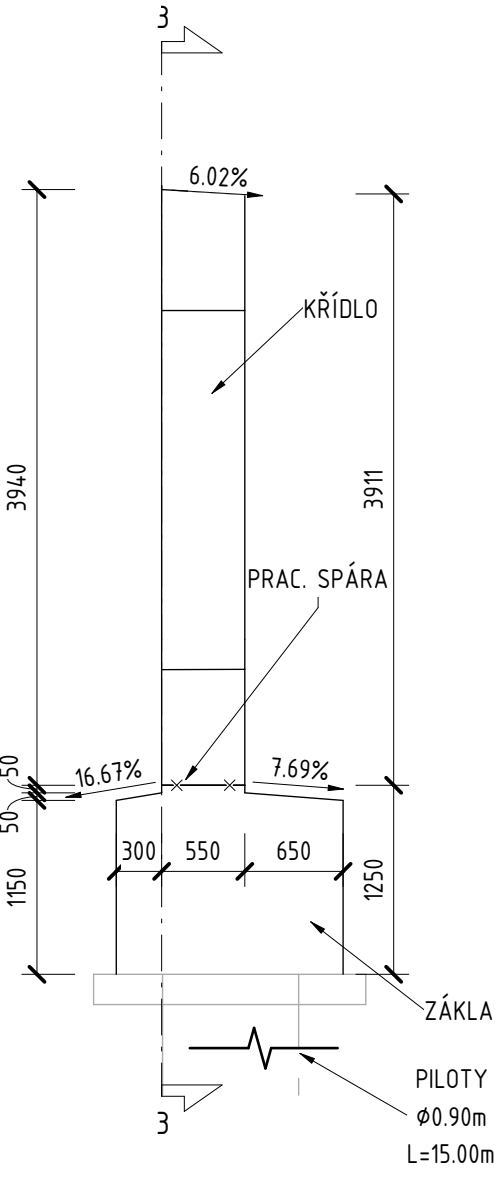

D 202

SOUŘADNICOVÝ SYSTÉM : S-JTSK
VÝŠKOVÝ SYSTÉM : Bpv

II/360 Velké Meziříčí - JV obchvat 1. část		PDPS
OBJEDNATEL: Kraj Vysočina Žitkova 57 587 33 Jihlava		Kraj Vysočina
PROJEKTANT: SPOLEČNOST "SHP + SHB - Velké Meziříčí" HLAVNÍ INŽENÝR PROJEKTU: Ing. Zbyněk Lazar		VEDOUČÍ SPOLEČNÍK SPOLEČNOSTI: SHP Stráský, Husty a partneři, s.r.o. Bohumínská 50 619 00 Břežany

VEDOUČÍ PROJEKTANT	ING. PAVEL SLIWKA	PROJEKTANT OBJEKTU:	
ZODPOVĚDNÝ PROJEKTANT	ING. PAVEL SLIWKA	SHP Stráský, Husty a partneři, s.r.o. Bohumínská 50 619 00 Břežany	
VYPRACOVAL	KOLEKTIV SHP		
KONTROLOVAL	ING. PAVEL SVOBODA	DATUM	
KRAJ:	VYSOČINA	08/2025	
INVESTOR (OBJEDNATEL):	KRAJ VYSOČINA	FORMÁT	
NÁZEV OBJEKTU:		Bx44	
SO 202 - Most přes polní cestu v km 0,404		MĚŘÍTKO	
		1:50	
NÁZEV VÝKRESU:		ÚČEL	
		PDPS	
TVAR NOSNÉ KONSTRUKCE - ČÁST 2		Č. ZAKÁZKY	
		2008702S	
		ARCHIVNÍ Č.	
		ČÍS. VÝKRESU	
		D.202.07	