SCHÉMA ODVODNĚNÍ A ÚPRAVY POD MOSTEM

PŮDORYS – ÚPRAVY POD MOSTEM A ODVODNĚNÍ

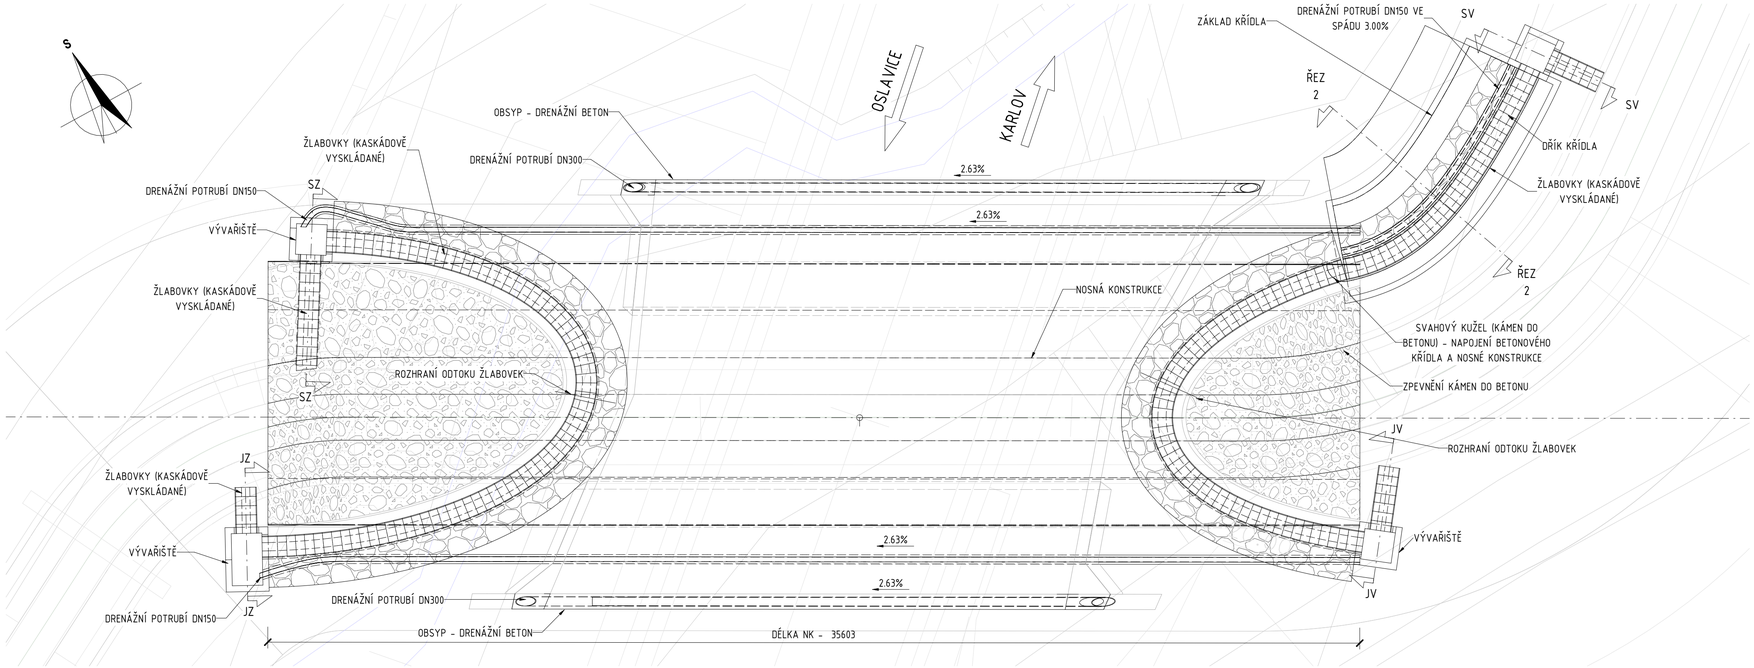

ŘEZ SZ 1 : 50

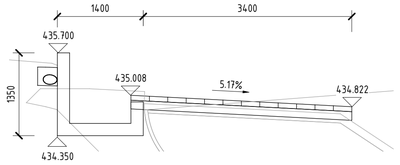

ŘEZ SV 1 : 50

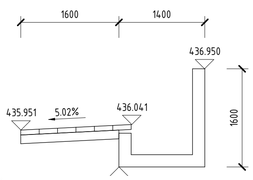

ŘEZ JZ 1 : 50

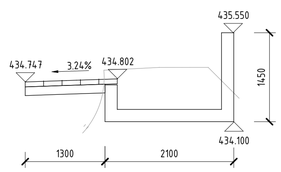

ŘEZ JV 1 : 50

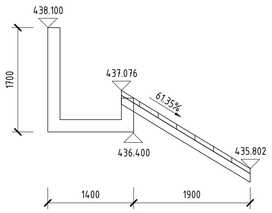

ŘEZ B – PRÁCE POD MOSTEM 1 : 100

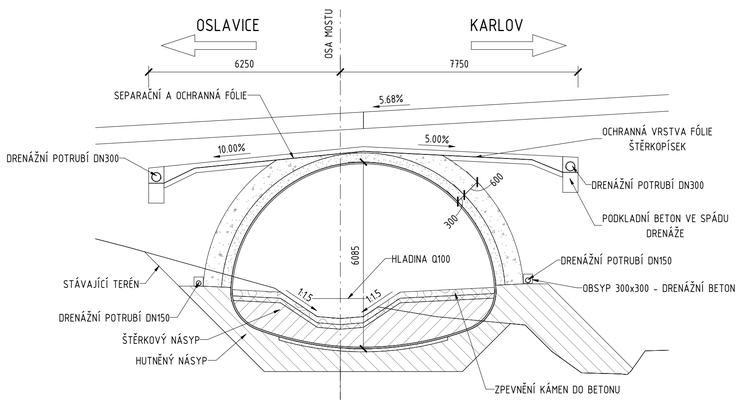

ŘEZ A – PRÁCE POD MOSTEM 1 : 100

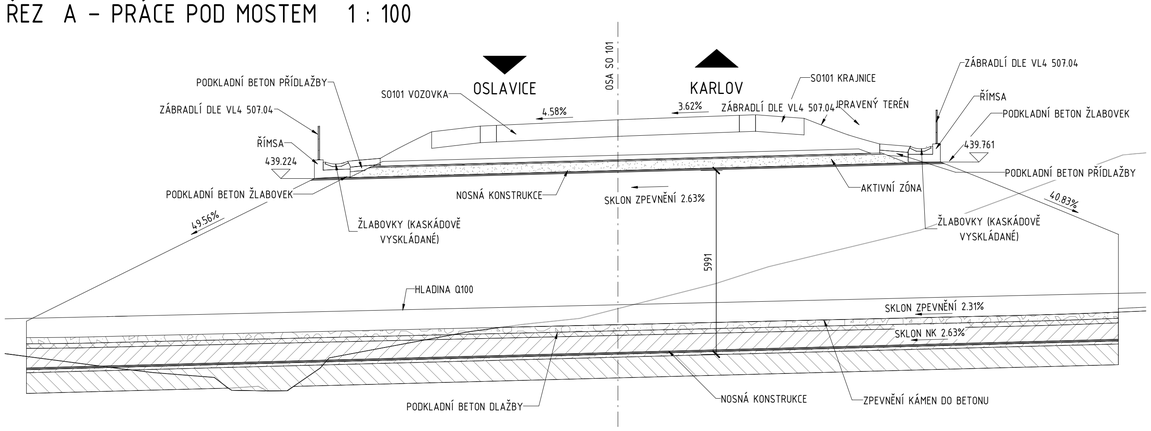

ŘEZ 2 1 : 50

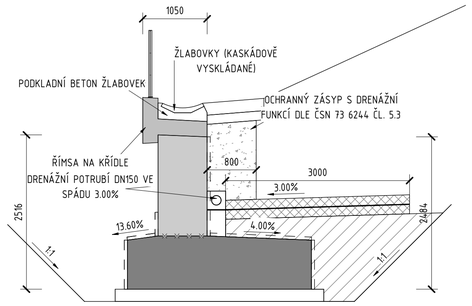

VÝKAZ MATERIÁLU ODVODNĚNÍ A UPM

- VÝKOPY [m³]:

VÝKOP	52.30

- ŽLABOVKY A DLAŽBA [m]:

ŽLABOVKY	60.00
PŘÍDLAŽBA ŘÍMS	50.00

- KAMENNÁ DALŽBA [m²]:

KAMENNÁ DLAŽBA	60.50

- PŘECHODOVÁ OBLAST [m³]:

HUTNĚNÝ NÁSYP	583.40
PÍSKOVÉ LOŽE	19.90
AKTIVNÍ ZÓNA	166.50
PODKLADNÍ BETON VE SPÁDU DRENÁŽE	14.10
DRENÁŽNÍ BETON	11.90
OCHRANNÁ VRSTVA FÓLIE ŠTĚRKOPÍSEK	60.70
SEPARAČNÍ IZOLACE (m²)	260.00
OCHRANNÝ OBSYP	96.50
ŠTĚRKOVÝ NÁSYP	266.60

- DRENÁŽNÍ POTRUBÍ [bm]:

DRENÁŽNÍ POTRUBÍ DN150	2x35.70
DRENÁŽNÍ POTRUBÍ DN300	18.90
DRENÁŽNÍ POTRUBÍ DN300	20.80

- BETON OBJEM [m³]:

VÝVAŘIŠTĚ	6.20
PODKLADNÍ BETON KAMENNÉ DLAŽBY	45.50

- NOSNÁ KONSTRUKCE [m]:

FLEXIBILNÍ OCELOVÁ MOSTNÍ KONSTRUKCE TLAMOVÉHO PRŮŘEZU	35.70

POZNÁMKY

- PŘED ZAHÁJENÍM PRACÍ JE NEZBYTNÉ OVĚŘIT VEDENÍ VŠECH INŽENÝRSKÝCH SÍTÍ.
- DOTČENÉ SOUVISEJÍCÍ OBJEKTY VIZ TECHNICKÁ ZPRÁVA.
- VŠECHNY KONSTRUKCE VE STYKU SE ZEMNÍ VLHKOSTÍ BUDOU OPATŘENY IZOLAČNÍM NÁTĚREM S OCHRANOU GEOTEXTILIÍ.
- KONSTRUKCE V TRVALÉM STYKU S PODZEMNÍ VODOU BUDOU OPATŘENY IZOLACÍ S OCHRANOU GEOTEXTILIÍ.
- INFORMACE O MATERIÁLECH KONSTRUKCÍ VIZ TECHNICKÁ ZPRÁVA.
- VŠECHNY OSTRÉ HRANY BUDOU ZKOSENY LIŠTOU 20/20 mm, NENÍ-LI UVEDENO JINAK.
- PŘESNOST VYTYČENÍ VIZ TECHNICKÁ ZPRÁVA. KÓTOVANÉ ROZMĚRY JSOU UVEDENY V [mm].

D 203

SOUŘADNICOVÝ SYSTÉM : S-JTSK
VÝŠKOVÝ SYSTÉM : Bpv

II/360 Velké Meziříčí - JV obchvat
1. část

PDPS

OBJEDNATEL:
Kraj Vysočina
Žižkova 57
587 33 Jihlava

PROJEKTANT:
SPOLEČNOST "SHP + SHB - Velké Meziříčí"
HLAVNÍ INŽENÝR PROJEKTU:
Ing. Zbyněk Lazar

VEDOUCÍ SPOLEČNÍK SPOLEČNOSTI:
Stráský, Hustý a partneři, s.r.o.
Bohunická 50
619 00 Brno

VEDOUCÍ PROJEKTANT	ING. PAVEL SLIWKA	
ZODPOVĚDNÝ PROJEKTANT	ING. PAVEL SLIWKA	
VYPRACOVAL	KOLEKTIV SHP	
KONTROLOVAL	ING. PAVEL SVOBODA	

PROJEKTANT OBJEKTU:
Stráský, Hustý a partneři, s.r.o.
Bohunická 50
619 00 Brno

KRAJ:	VYSOČINA
INVESTOR (OBJEDNATEL):	KRAJ VYSOČINA
NÁZEV OBJEKTU:	**SO 203 - Propust u přeložky Františkovského potoka v km 2,120**
NÁZEV VÝKRESU:	**SCHÉMA ODVODNĚNÍ A ÚPRAVY POD MOSTEM**

DATUM	08/2025
FORMÁT	8xA4
MĚŘÍTKO	1:100
ÚČEL	PDPS
Č. ZAKÁZKY	20087DZS
ARCHIVNÍ Č.	
ČÍS. SOUPRAVY	
ČÍS. VÝKRESU	**D.203.06**