



ÚPRAVY OKOLO ZDI


PŮDORYS – ODVODNĚNÍ

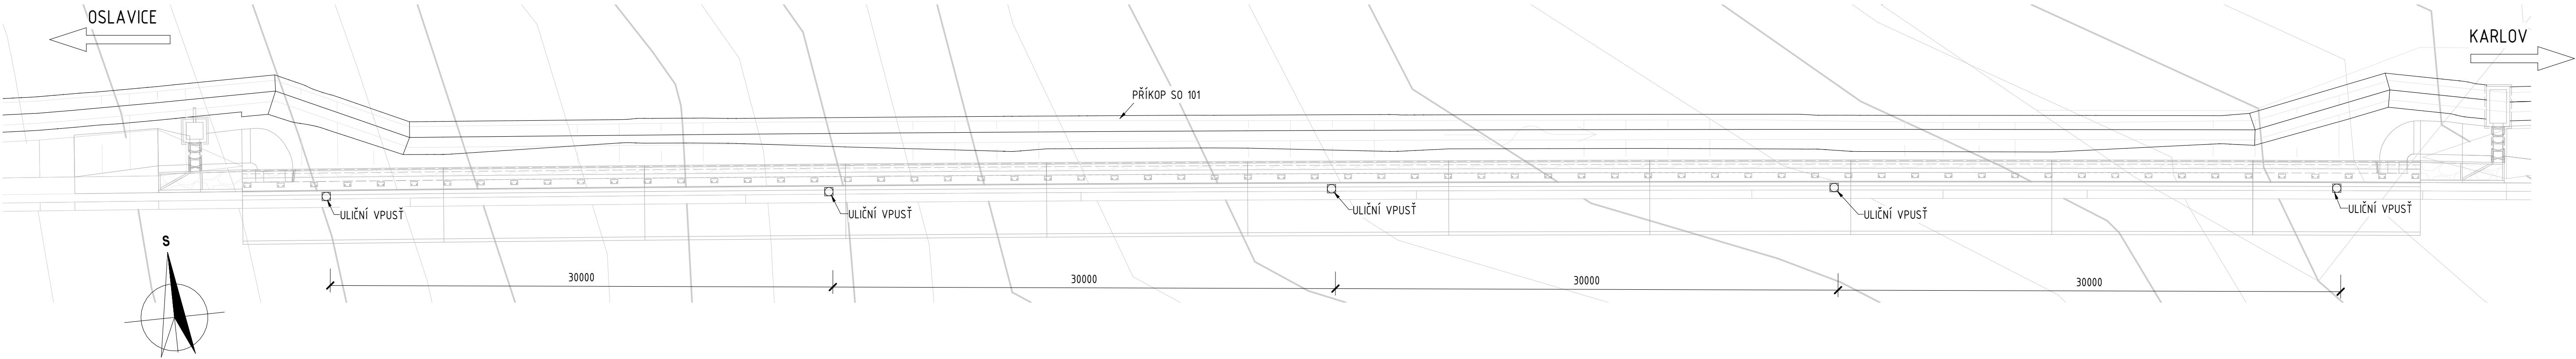


PŮDORYS – ÚPRAVY OKOLO ZDÍ

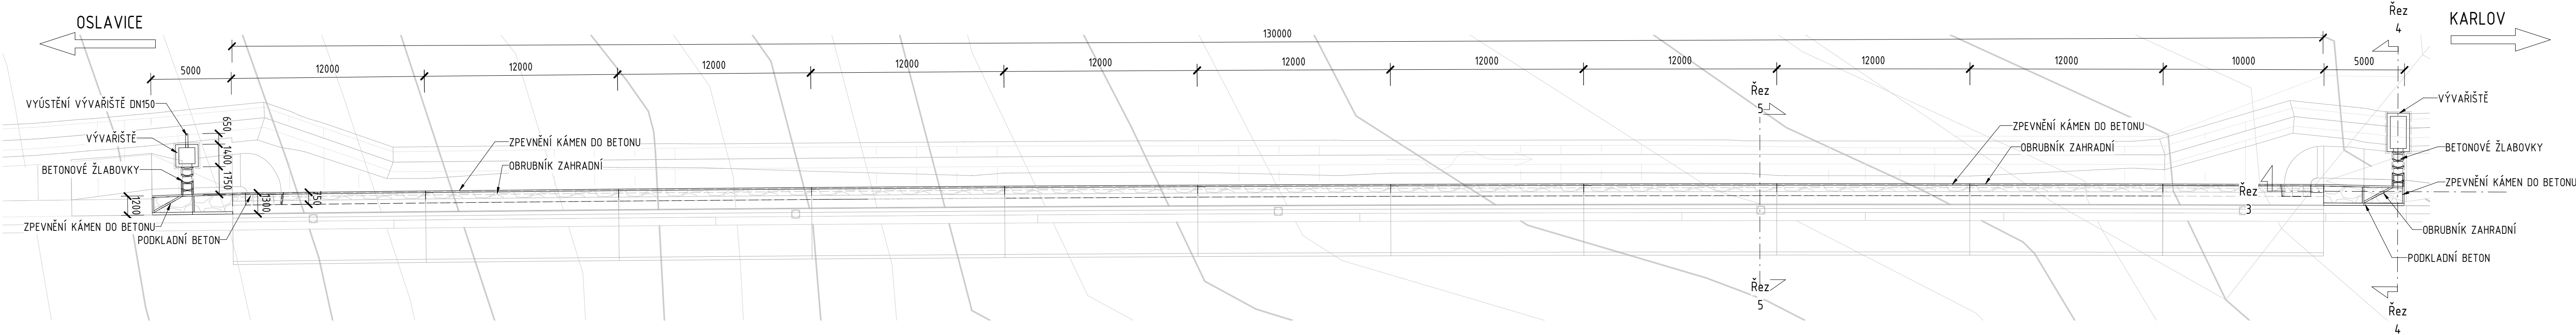


Řez 1 1 : 50

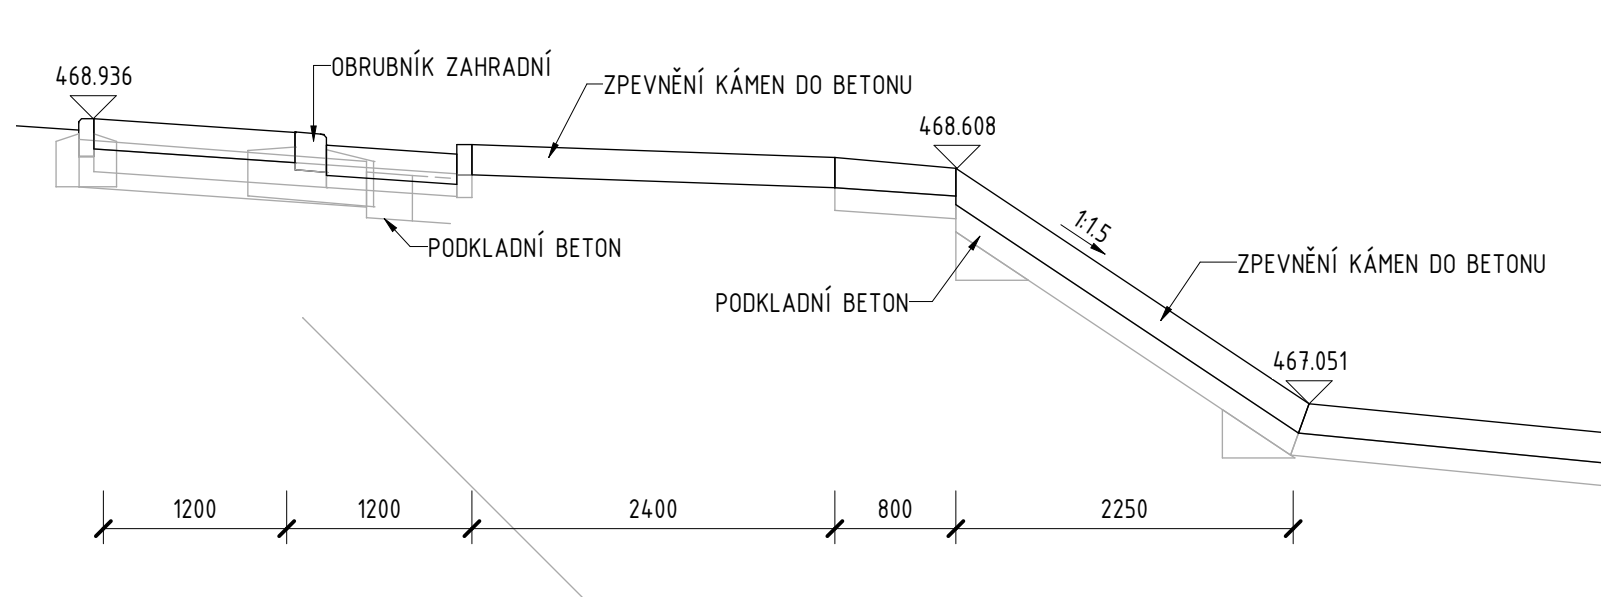

Řez 2 1 : 50

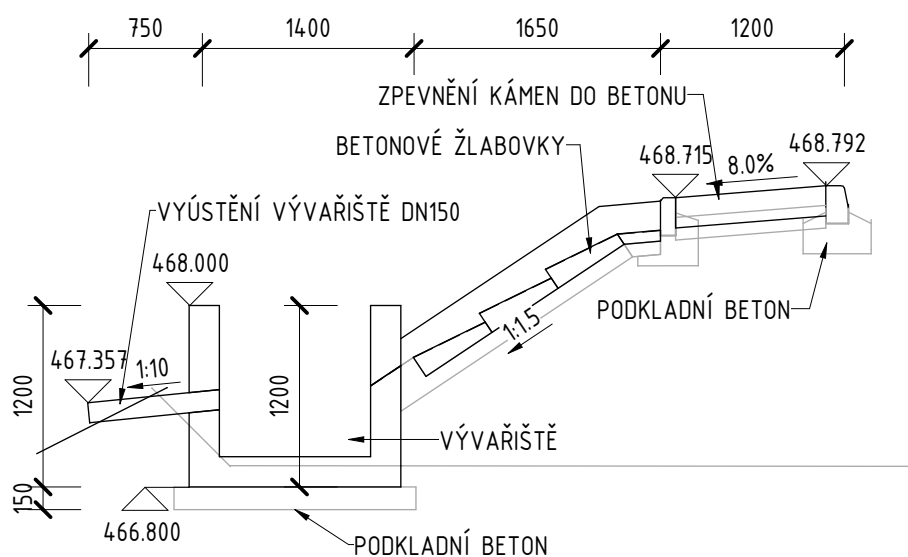


Řez 3 1 : 50

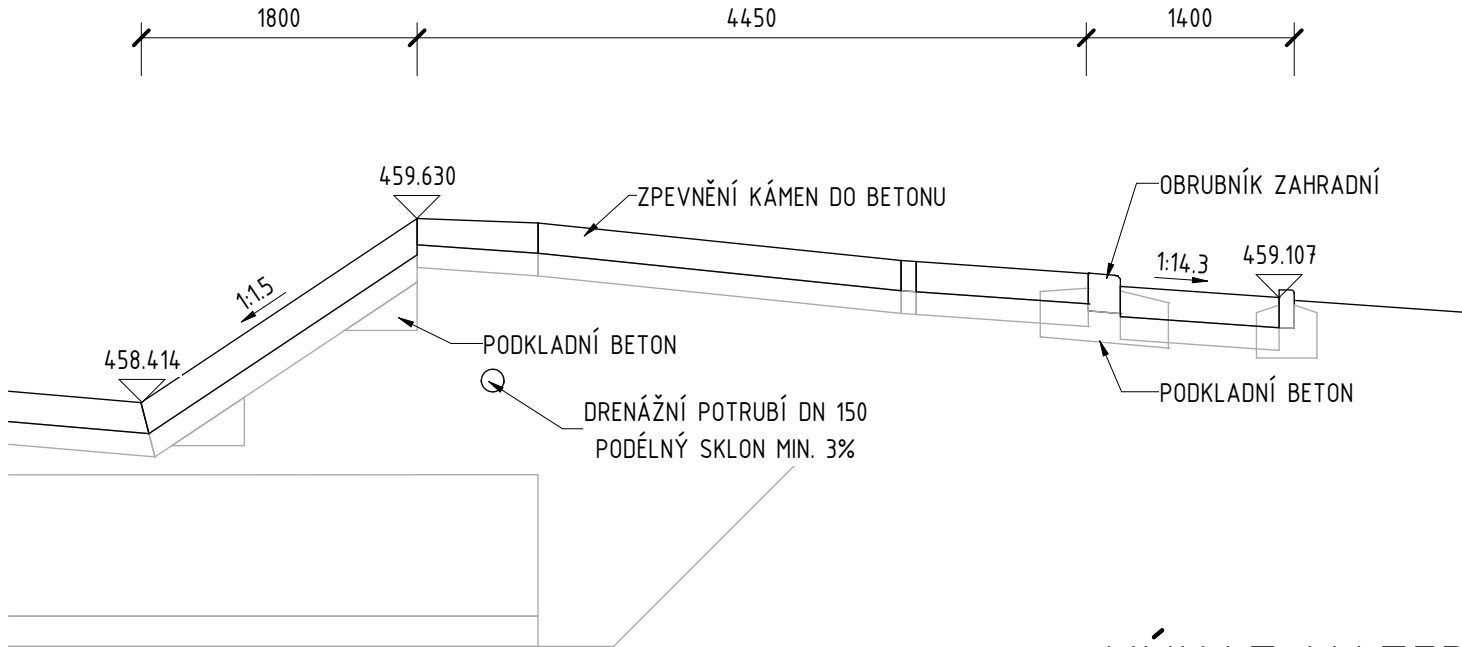


VÝKAZ MATERIÁLU

· PŘECHODOVÁ OBLAST [m³]:	
· ZPĚTNÝ ZÁSYP	673.10
· OCHRANNÝ ZÁSYP DRENÁŽE	73.10
· OBSYP HDPE FOLIE	157.00
· DRENÁŽNÍ BETON	13.00
· PODKLADNÍ BETON DRENÁŽE	46.40
· TĚSNÍCÍ FÓLIE (m²)	640.00
· BETON [m³]:	
· DRÁK OPĚRNÉ STĚNY	243.50
· PODKLADNÍ BETON ZPEVNĚNÍ	19.20
· BETONOVÉ LOŽE	14.30
· VÝVĚŘÍŠTĚ	3.30
· IZOLACE[m²]:	
· PÁSOVÁ IZOLACE DRÁKU OPĚRNÉ STĚNY	368.00
· ŘÍMSA [m³]:	
· ŘÍMSA	39.00
· PŘÍSLUŠENSTVÍ [m]:	
· SVODIDLA	130.00
· ŽLABOVKY [m]:	
· BETONOVÉ ŽLABOVKY	3.90
· DLAŽBA [m²]:	
· KAMENNÁ DLAŽBA	18.90
· ODVODŇOVAČ [ks]:	
· ODVODŇOVAČ 500X300	5.00
· ODVODNĚNÍ [m]:	
· VÝVĚŘÍŠTĚ DN150	0.80
· DRENÁŽNÍ POTRUBÍ DN150 (m)	145.00
· OBRUBÍKY [m]:	
· OBRUBNÍK SILNIČNÍ 1000/250/150	10.00
· OBRUBNÍK CHODNÍKOVÝ 1000/250/100	148.40

Řez 4 1 : 50

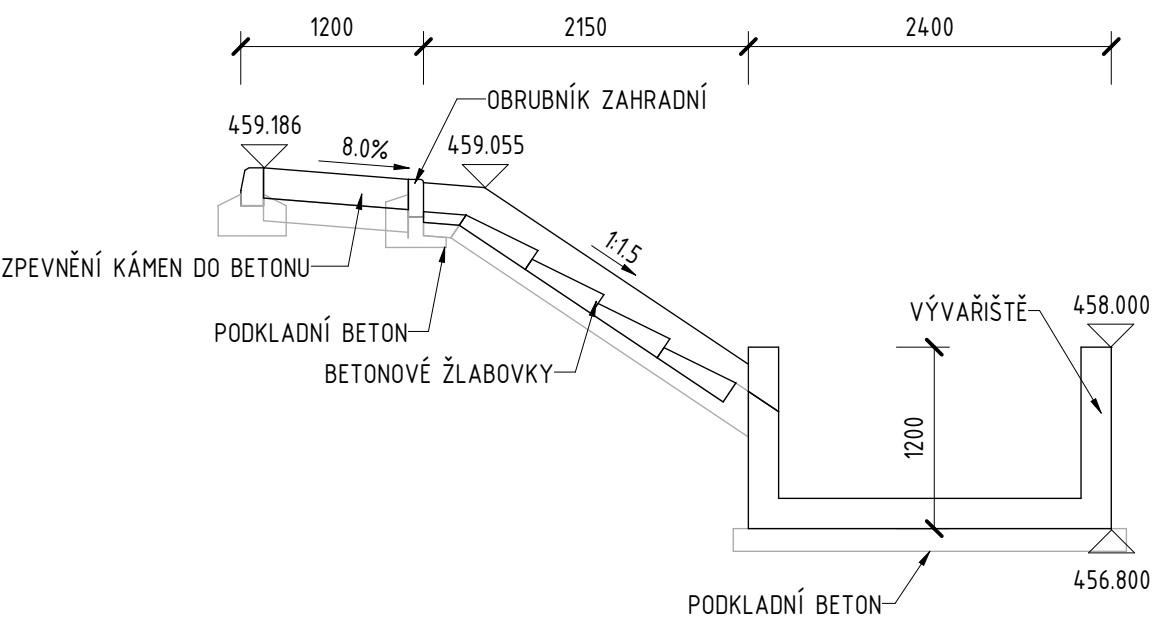

Řez 5 1 : 50

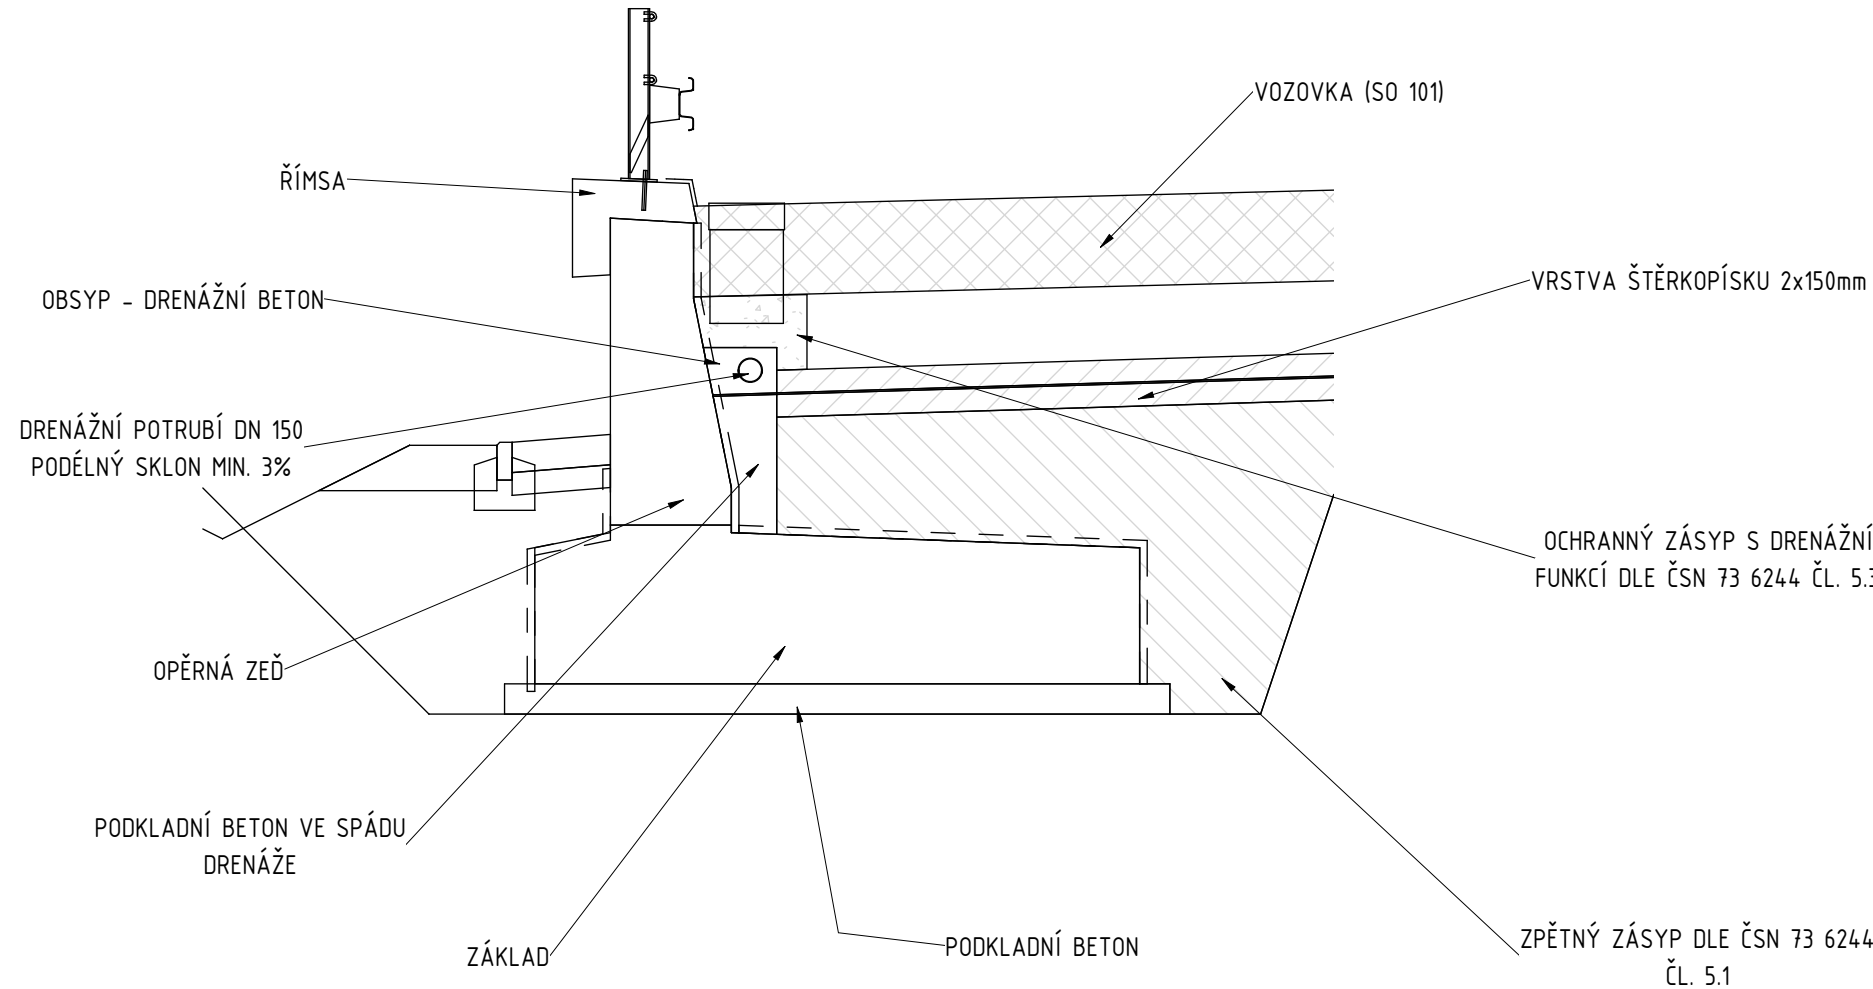

D 211

SOUŘADNICOVÝ SYSTÉM : S-JTSK
VÝŠKOVÝ SYSTÉM : Bpv

II/360 Velké Meziříčí - JV obchvat 1. část		PDPS
OBJEDNATEL: Kraj Vysočina Žitkova 57 587 33 Jihlava		Kraj Vysočina
PROJEKTANT: SPOLEČNOST "SHP + SHB - Velké Meziříčí" HLAVNÍ INŽENÝR PROJEKTU: Ing. Zbyněk Lazar		VEDOUcí SPOLEČNÍK SPOLEČNOSTI: SHP Stránský, Husový a partneři, s.r.o. Bohumilská 50 619 00 Brno

VEDOUcí PROJEKTANT	ING. PAVEL SLIWKA	PROJEKTANT OBJEKTU:	
ZODPOVĚDNÝ PROJEKTANT	ING. PAVEL SLIWKA	SHP Stránský, Husový a partneři, s.r.o.	
VYPRACOVAL	KOLEKTIV SHP	Bohumilská 50 619 00 Brno	
KONTROLOVAL	ING. PAVEL SVOBODA		
KRAJ:	VYSOČINA	DATUM	08/2025
INVESTOR (OBJEDNATEL):	KRAJ VYSOČINA	FORMÁT	Bx44
NAZEV OBJEKTU:		MĚŘITKO	1:250
		ÚČEL	PDPS
		Č. ZAKÁZKY	2008702S
		ARCHIVNÍ Č.	
NAZEV VÝKRESU:	ÚPRAVY OKOLO ZDI	ČÍS. SOUPRAVY	ČÍS. VÝKRESU
			D.211.08