


SO 301 PŘELOŽKA VODOVODU DN 250 v km 0,104 - 0,140
SITUACE 1:500

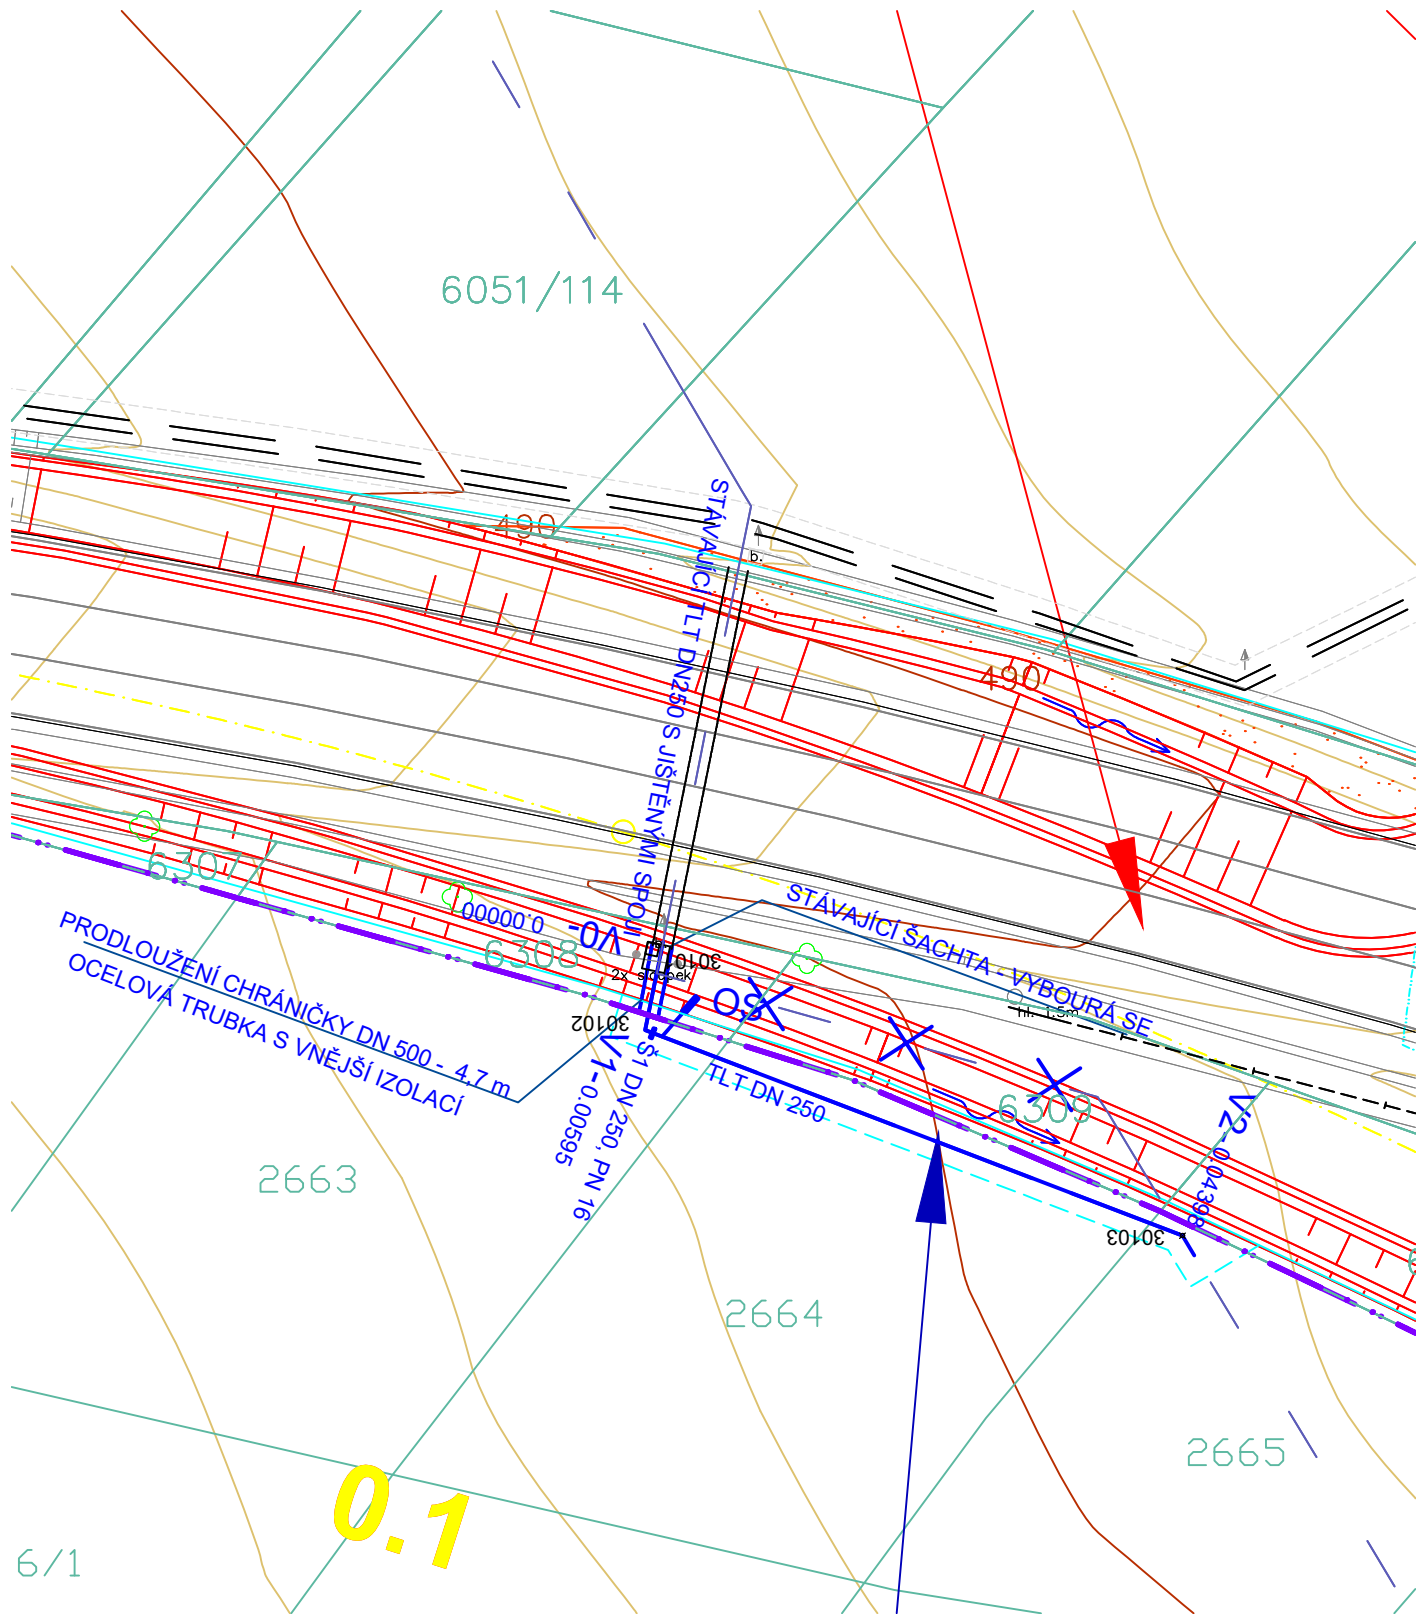

LEGENDA SÍTÍ


- PŘELOŽKA VODOVODU
- STÁVAJÍCÍ VODVOD
- STÁVAJÍCÍ STL PLYNOVOD VČETNĚ OCHRANNÉHO PÁSMO

SOUŘADNICE LOMOVÝCH BODŮ

BOD	Y [m]	X [m]
30101	639636.449	1139441.631
30102	639637.217	1139445.505
30103	639601.724	1139459.091

D301

SOUŘADNICOVÝ SYSTÉM : S-JTSK
VÝŠKOVÝ SYSTÉM : Bpv

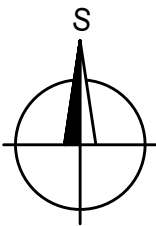

II/360 Velké Meziříčí - JV obchvat 1. část		PDPS	
OBJEDNATEL: Kraj Vysočina Žižkova 57 587 33 Jihlava			
PROJEKTANT: SPOLEČNOST "SHP + SHB - Velké Meziříčí" HLAVNÍ INŽENÝR PROJEKTU: Ing. Zbyněk Lazar		VEDOUcí SPOLEČNÍK SPOLEČNOSTI: Stráský, Hustý a partneři s.r.o. Bohunická 50 619 00 Brno	
VEDOUcí PROJEKTANT	ING. IVANA NOVOTNÁ	 PROJEKTANT OBJEKTU: ALEF BRNO spol. s r.o. Příkop 8 602 00 BRNO IČO: 469 81 594 tel./fax: 00420 541249171 e-mail: info@alefbrno.cz	
VYPRACOVAL	ING. IVANA NOVOTNÁ		
KONTROLOVAL	Ing. Pavel Svoboda		
KRAJ:	VYSOČINA	DATUM	08/2025
INVESTOR (OBJEDNATEL):	KRAJ VYSOČINA	FORMÁT	
NÁZEV OBJEKTU:	SO 301 - PŘELOŽKA VODOVODU DN 250 v km 0,104-0,140	MĚŘÍTKO	1:500
		ÚČEL	PDPS
		Č. ZAKÁZKY	20087DZS
		ARCHIVNÍ Č.	
NÁZEV VÝKRESU:	SITUACE	ČÍS. SOUPRAVY	ČÍS. VÝKRESU D.301.2