



ŘEZ A - A'

JÍMKA A ČELO: BETON 30/37, XF3  
POKLADNÍ BETON C 12/15



## LEGENDA

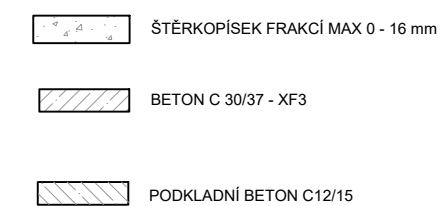


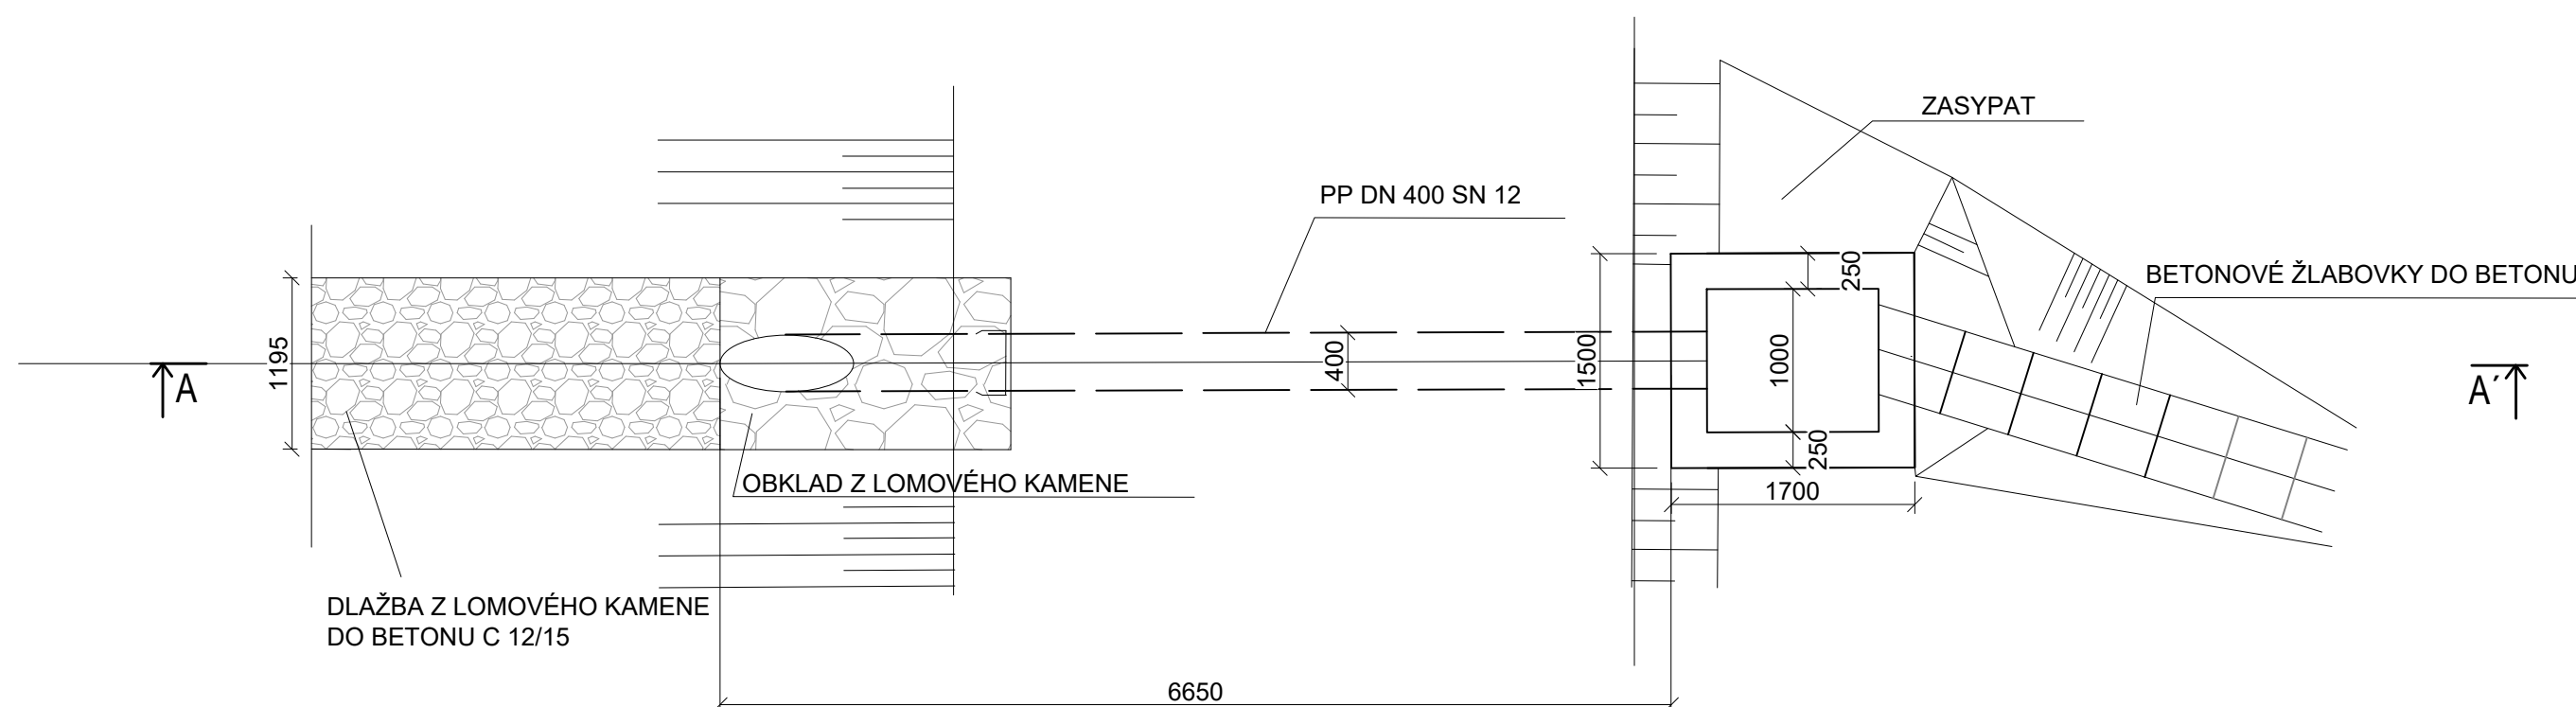


## PŮDORYS



SOUŘADNICOVÝ SYSTÉM : S-JTSK  
VÝŠKOVÝ SYSTÉM : Bpv
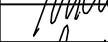
<p>II/360 Velké Meziříčí - JV obchvat</p> <p>1. část</p>		<p>PDPS</p>
<p>OBJEDNATEL:</p> <p>Kraj Vysočina</p> <p>Žižkova 57</p> <p>587 33 Jihlava</p>		
<p>PROJEKTANT:</p> <p>SPOLEČNOST "SHP + SHB - Velké Meziříčí"</p> <p>HLAVNÍ INŽENÝR PROJEKTU:</p> <p>Ing. Zbyněk Lazar</p>		<p>VEDOUcí SPOLEČNÍK SPOLEČNOSTI:</p>  <p>Stráský, Husty a partneři s.r.o.</p> <p>Bohumická 50</p> <p>619 00 Brno</p>

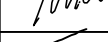VEDOUCÍ PROJEKTANT	ING. IVANA NOVOTNÁ		PROJEKTANT OBJEKTU: <b>ALEF BRNO</b> spol. s r.o.	
VYPRACOVAL	ING. IVANA NOVOTNÁ		 Příkop 8 602 00 BRNO IČO: 469 81 594 tel./fax: 00420 541249171 e-mail: info@alefbrno.cz	
KONTOLOVAL	Ing. Pavel Svoboda			
KRAJ:	VYSOČINA		DATUM	08/2025
INVESTOR (OBJEDNATEL):	KRAJ VYSOČINA		FORMÁT	A2
NÁZEV OBJEKTU:			MĚŘÍTKO	1:50
SO 303 - PŘELOŽKA VODOVODU DN 350 v km 1,660 - 2,040			ÚČEL	PDPS
			Č. ZAKÁZKY	20087DZS
			ARCHIVNÍ Č.	
NÁZEV VÝKRESU:	PROPUSTEK č. 2		Čís. SOUPRAVY	Čís. VÝKRESU D.303.14