


SO 311 - PŘELOŽKA KANALIZACE DN 400 v km 1,720 - 1,780
SITUACE 1:500

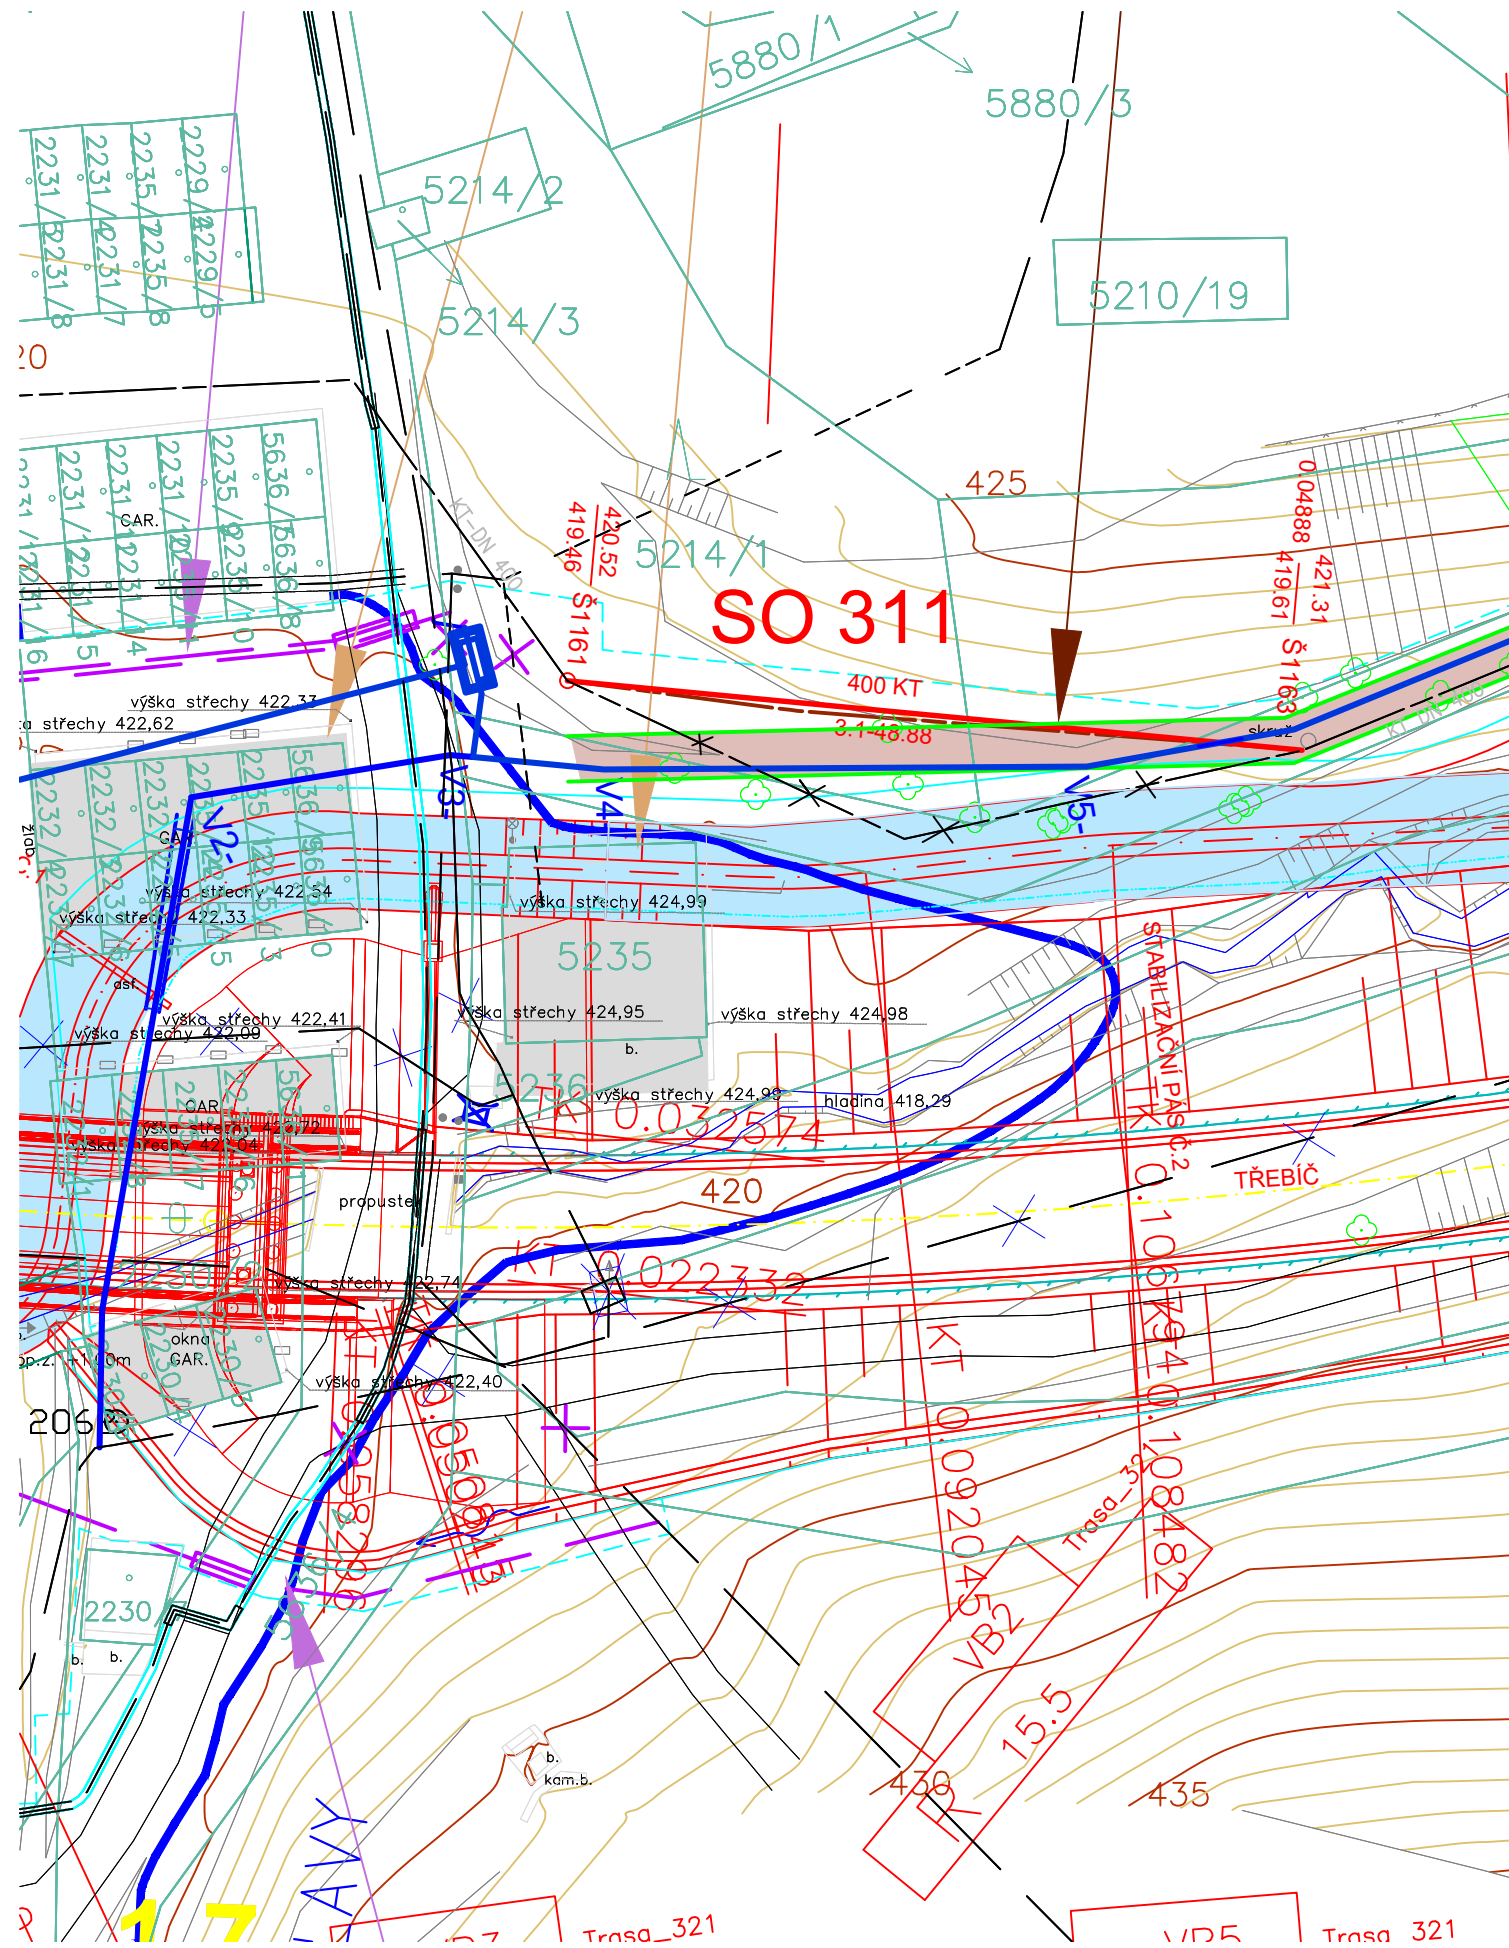

LEGENDA SÍTÍ


	SO 311 PŘELOŽKA SPLAŠKOVÉ KANALIZACE
	SO 303 PŘELOŽKA VODOVODU DN 350
	STÁVAJÍCÍ SPLAŠKOVÁ KANALIZACE
	STÁVAJÍCÍ SPLAŠKOVÁ KANALIZACE – RUŠENÁ
	STÁVAJÍCÍ SDĚLOVACÍ VEDENÍ
	STÁVAJÍCÍ VODOVOD

SOUŘADNICE KONCOVÝCH BODŮ

BOD	Y [m]	X [m]
31101	638057.710	1139704.490
31102	638009.090	1139709.100

D 311

SOUŘADNICOVÝ SYSTÉM : S–JTSK
VÝŠKOVÝ SYSTÉM : Bpv

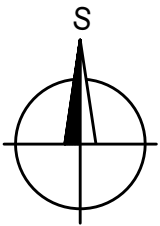

II/360 Velké Meziříčí - JV obchvat 1. část		PDPS	
OBJEDNATEL: Kraj Vysočina Žižkova 57 587 33 Jihlava			
PROJEKTANT: SPOLEČNOST "SHP + SHB - Velké Meziříčí" HLAVNÍ INŽENÝR PROJEKTU: Ing. Zbyněk Lazar		VEDOUcí SPOLEČNÍK SPOLEČNOSTI: Stráský, Hustý a partneři s.r.o. Bohunická 50 619 00 Brno	

VEDOUcí PROJEKTANT	ING. IVANA NOVOTNÁ		PROJEKTANT OBJEKTU: ALEF BRNO spol. s r.o. Příkop 8 602 00 BRNO IČO: 469 81 594 tel./fax: 00420 541249171 e-mail: info@alefbrno.cz	
VYPRACOVAL	ING. IVANA NOVOTNÁ		DATUM	
KONTROLOVAL	Ing. Pavel Svoboda		08/2025	
KRAJ:	VYSOČINA		FORMÁT	
INVESTOR (OBJEDNATEL):	KRAJ VYSOČINA		MĚŘÍTKO	1:500
NÁZEV OBJEKTU: SO 311 - PŘELOŽKA KANALIZACE DN 400 v km 1,720-1,780			ÚČEL	PDPS
NÁZEV VÝKRESU: SITUACE			Č. ZAKÁZKY	20087DZS
			ARCHIVNÍ Č.	
			ČÍS. SOUPRAVY	ČÍS. VÝKRESU D.311.2