


KAT.ÚZEM./ULICE/DRUH POVRCHU	VELKÉ MEZIŘÍČÍ
VZDÁLENOST ŠACHET	24.8

ČÍSLA ŠACHET

PŘÍTOK DO NÁDRŽE

MĚŘÍTKO DÉLEK 1 :100
MĚŘÍTKO VÝŠEK 1 :100

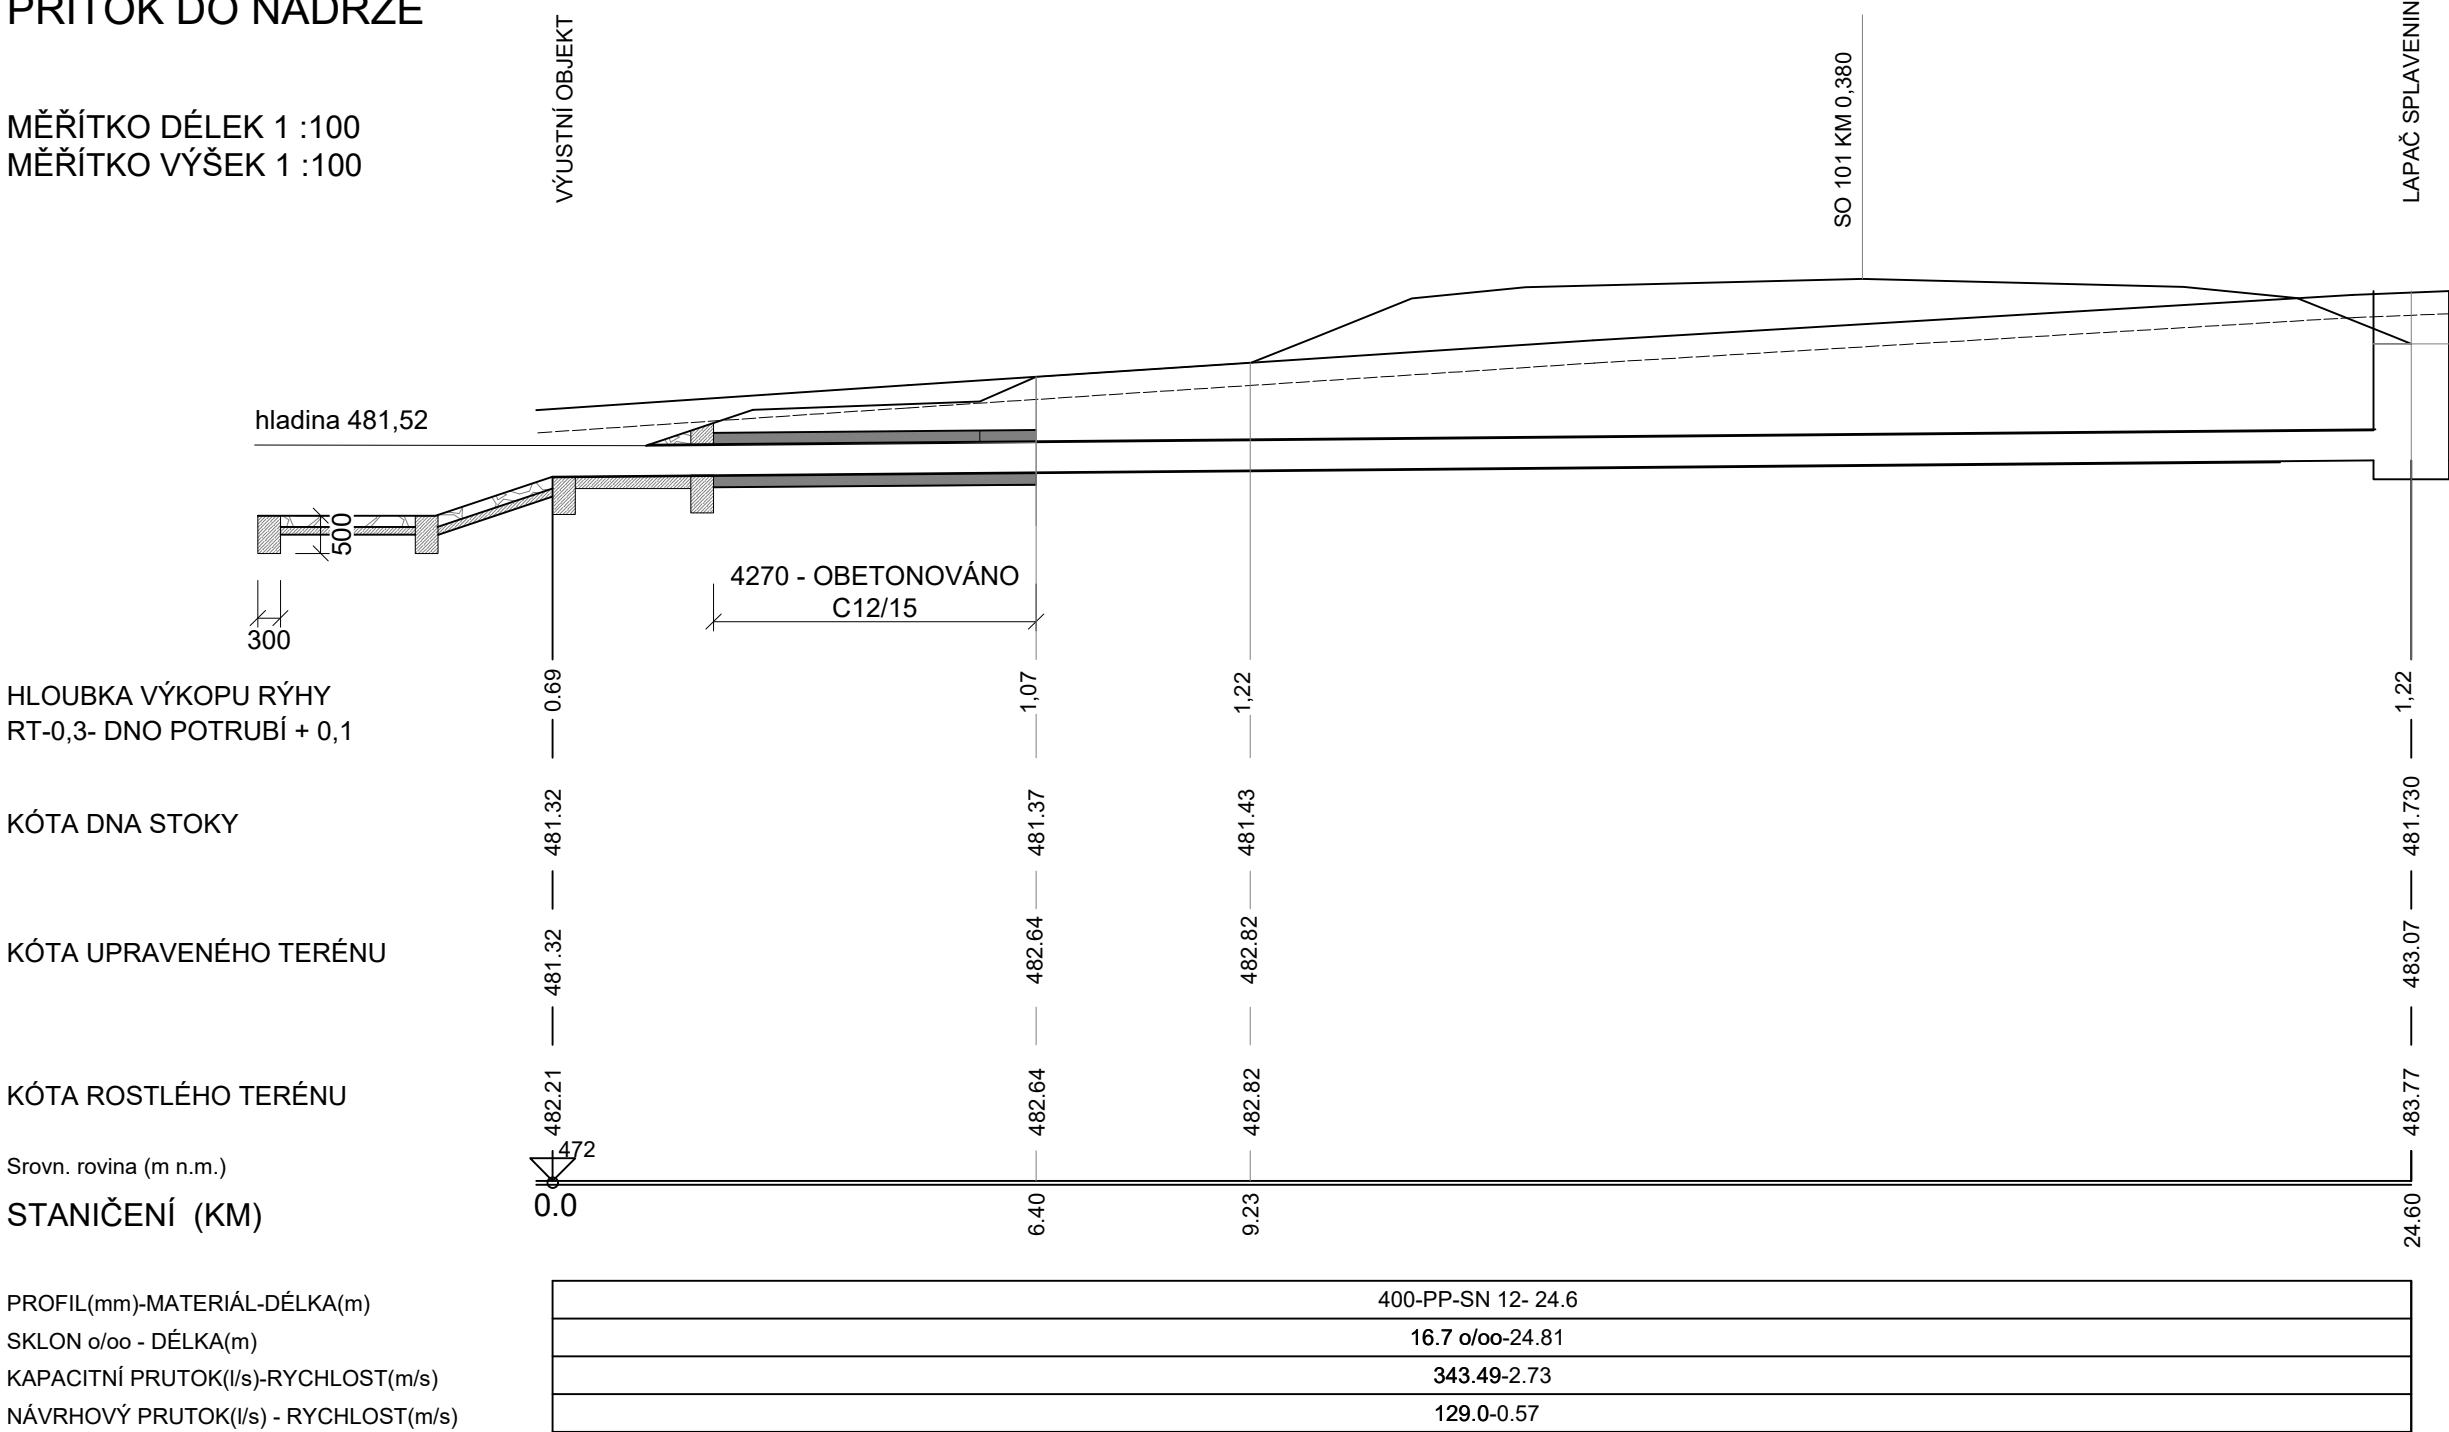

D 315

SOUŘADNICOVÝ SYSTÉM : S-JTSK
VÝŠKOVÝ SYSTÉM : Bpv

II/360 Velké Meziříčí - JV obchvat 1. část		PDPS
OBJEDNATEL: Kraj Vysočina Žižkova 57 587 33 Jihlava		
PROJEKTANT: SPOLEČNOST "SHP + SHB - Velké Meziříčí" HLAVNÍ INŽENÝR PROJEKTU: Ing. Zbyněk Lazar		VEDOUCÍ SPOLEČNÍK SPOLEČNOSTI: Stráský, Hustý a partneři s.r.o. Bohumická 50 619 00 Brno

VEDOUCÍ PROJEKTANT	ING. IVANA NOVOTNÁ		PROJEKTANT OBJEKTU: ALEF BRNO spol. s r.o. Příkop 8 602 00 BRNO IČO: 469 81 594 tel./fax: 00420 541249171 e-mail: info@alefbrno.cz	
VYPRACOVAL	ING. IVANA NOVOTNÁ		DATUM	08/2025
KONTROLOVAL	Ing. Pavel Svoboda		FORMÁT	A4
KRAJ: VYSOČINA			MĚŘÍTKO	1:100
INVESTOR (OBJEDNATEL): KRAJ VYSOČINA			ÚČEL	PDPS
NÁZEV OBJEKTU: SO 315 - RETENČNÍ NÁDRŽ V KM 0,350 VLEVO			Č. ZAKÁZKY	20087DZS
NÁZEV VÝKRESU: PŘÍTOK DO NÁDRŽE			ARCHIVNÍ Č.	
			ČÍS. SOUPRAVY	ČÍS. VÝKRESU D.315.4