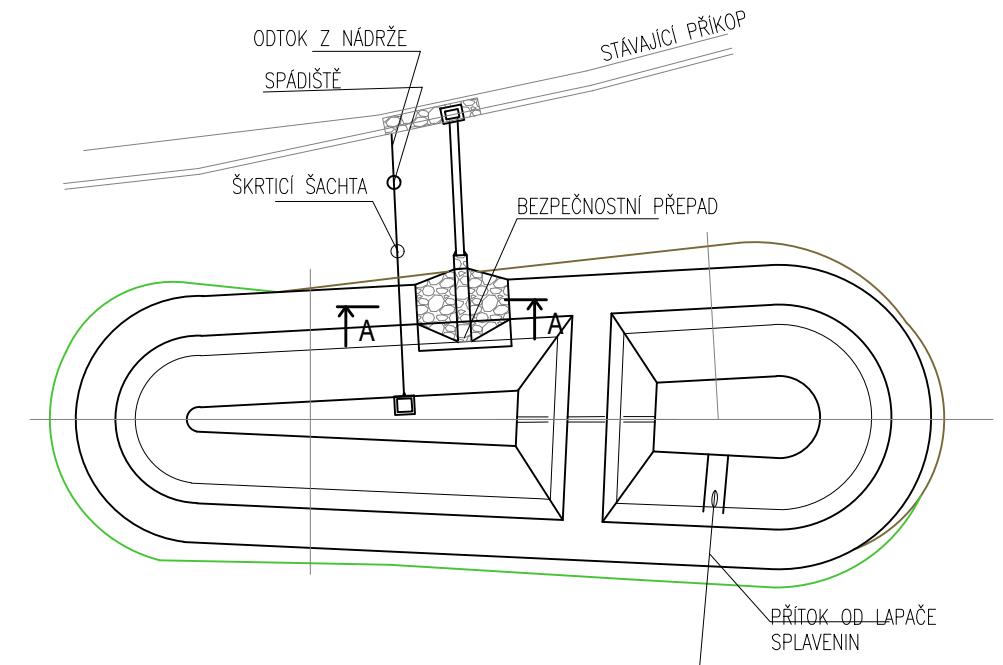
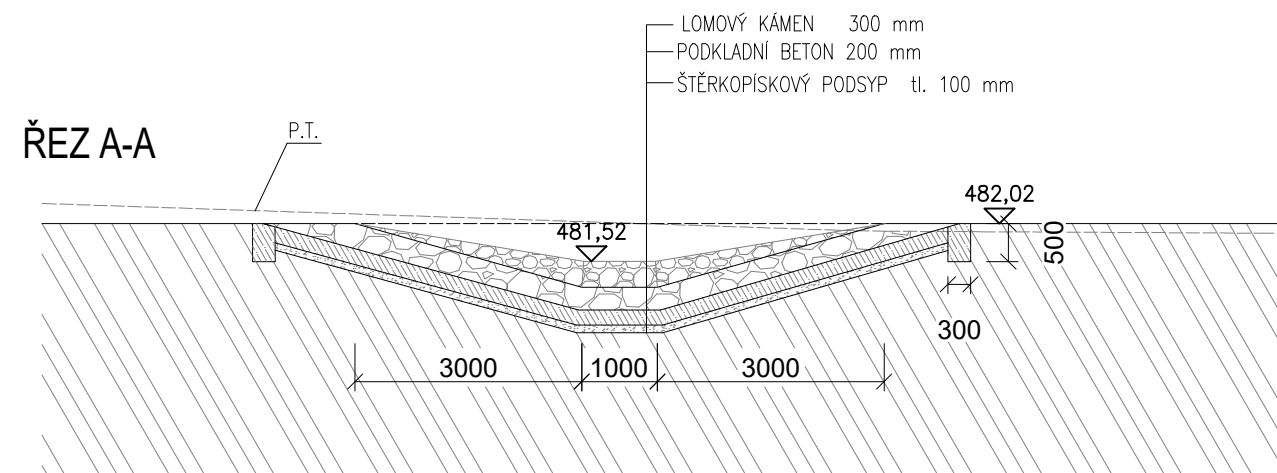
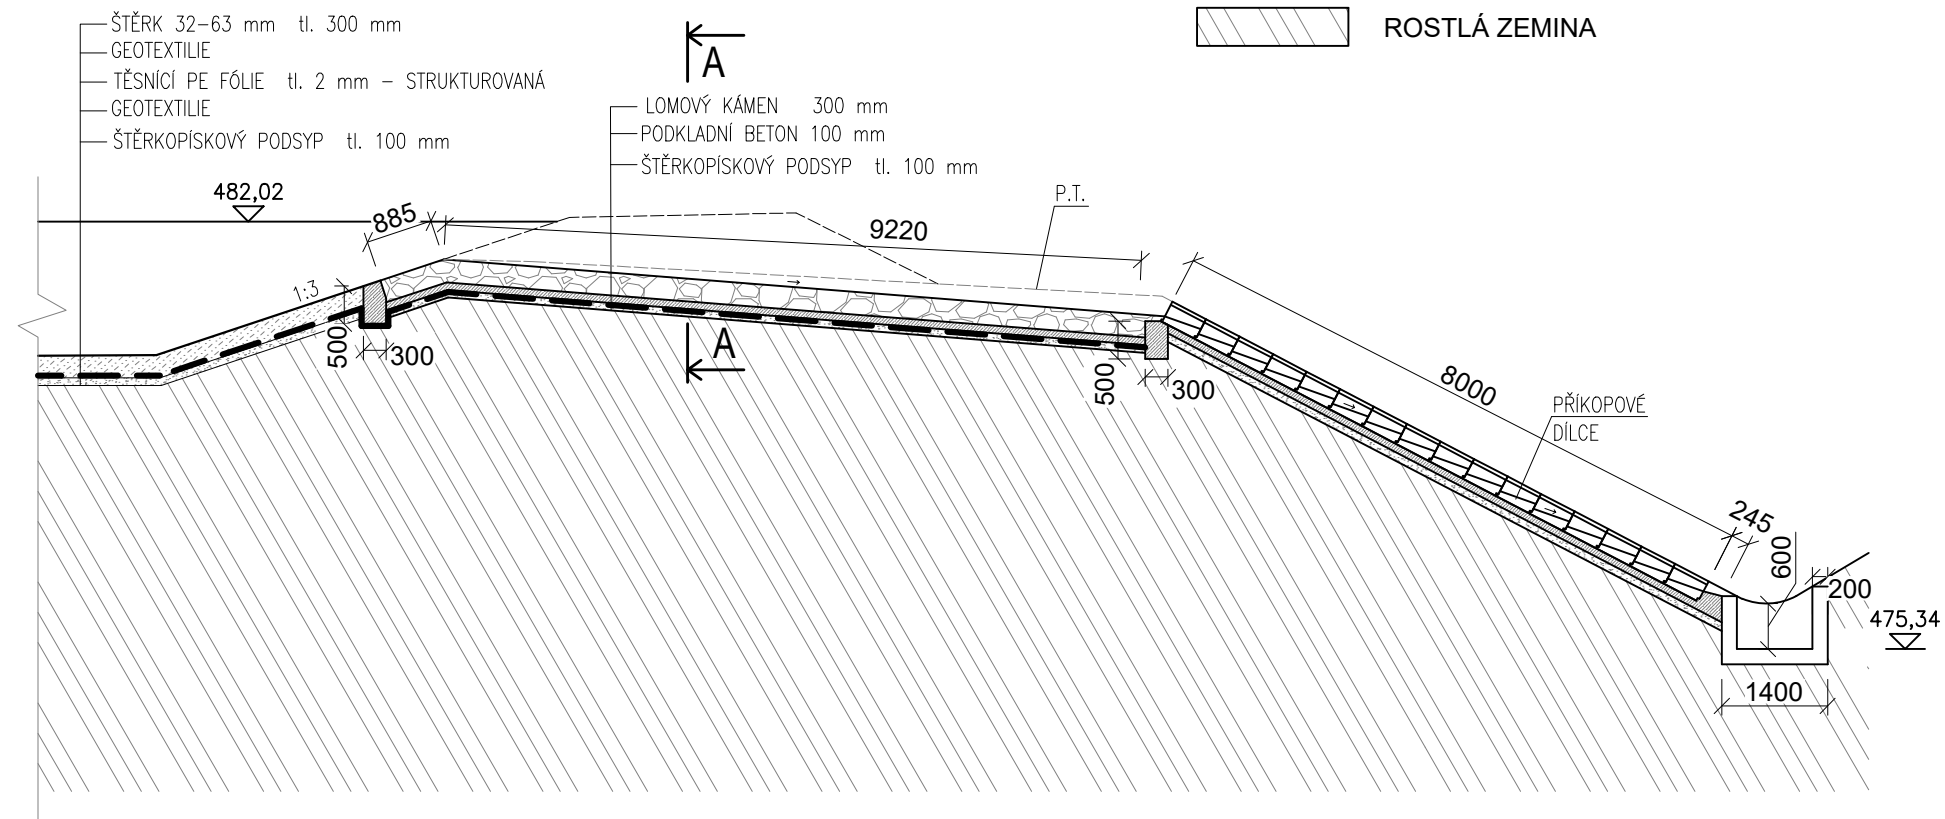




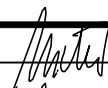

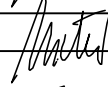
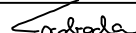
D 315
BEZPEČNOSTNÍ PŘEPAD

LEGENDA:



D 315

SOUŘADNICOVÝ SYSTÉM : S-JTSK
VÝŠKOVÝ SYSTÉM : Bpv

II/360 Velké Meziříčí - JV obchvat 1. část			PDPS		
OBJEDNATEL: Kraj Vysočina Žižkova 57 587 33 Jihlava					
PROJEKTANT: SPOLEČNOST "SHP + SHB - Velké Meziříčí" HLAVNÍ INŽENÝR PROJEKTU: Ing. Zbyněk Lazar			VEDOUČÍ SPOLEČNÍK SPOLEČNOSTI:  Stráský, Hustý a partneři s.r.o. Bohunická 80 619 00 Brno		
VEDOUČÍ PROJEKTANT	ING. IVANA NOVOTNÁ		PROJEKTANT OBJEKTU: ALEF BRNO spol. s r.o.  Příkop 8 602 00 BRNO IČO: 469 81 594 tel./fax: 00420 541249171 e-mail: info@alefbrno.cz		
VYPRACOVAL	ING. IVANA NOVOTNÁ				
KONTROLOVAL	Ing. Pavel Svoboda				
KRAJ:	VYSOČINA		DATUM	08/2025	
INVESTOR (OBJEDNATEL):	KRAJ VYSOČINA		FORMÁT	A4	
NÁZEV OBJEKTU: SO 315 - RETENČNÍ NÁDRŽ V KM 0,350 VLEVO			MĚŘITKO	1:100	
			ÚČEL	PDPS	
			Č. ZAKÁZKY	20087DZS	
			ARCHIVNÍ Č.		
NÁZEV VÝKRESU: BEZPEČNOSTNÍ PŘEPAD			ČÍS. SOUPRAVY	ČÍS. VÝKRESU D.315.6	