


d) V KOMUNIKACI

b) VE VOLNÉM TERÉNU

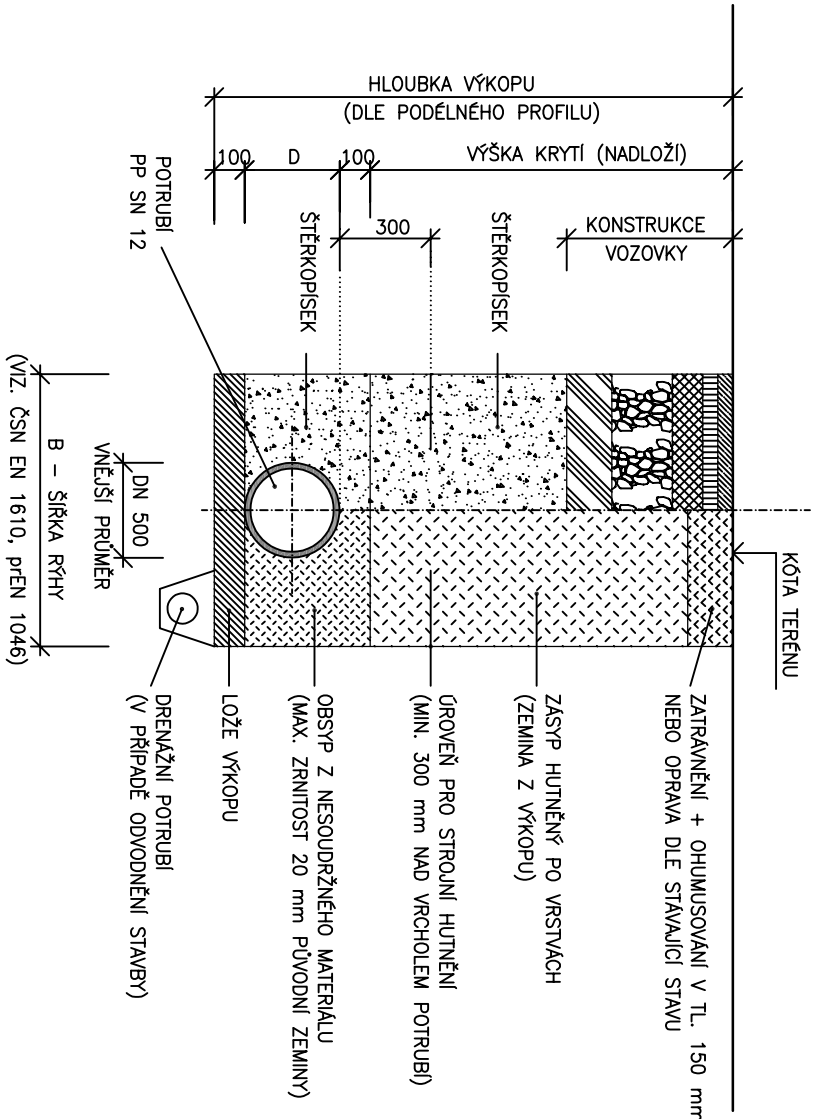

ŠÍŘKA PAŽENÉ RÝHY

DN	ŠÍŘKA RÝHY mm
200	900
400	1200
500	1300

D 316

SOUŘADNICOVÝ SYSTÉM : S-JTSK
VÝŠKOVÝ SYSTÉM : BpV


II/360 Velké Meziříčí - JV obchvat
1. část

PDPS

OBJEDNATEL:
Kraj Vysočina
Žižkova 57
587 33 Jihlava



PROJEKTANT:
SPOLEČNOST "SHP + SHB - Velké Meziříčí"
HLAVNÍ INŽENÝR PROJEKTU:
Ing. Zbyněk Lazar

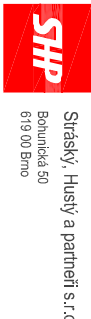

VEDOUcí PROJEKTANT	ING. IVANA NOVOTNÁ		PROJEKTANT OBJEKTU: ALEF BRNO spol. s r.o. Příkop 8 602 00 BRNO IČO: 469 81 594 tel/fax: 00420 541249171 e-mail: info@alefbrno.cz
VYPRACOVAL	ING. IVANA NOVOTNÁ		
KONTROLOVAL	Ing. Pavel Svoboda		
KRAJ:	VYSOČINA		DATUM: 08/2025
INVESTOR (OBJEDNATEL):	KRAJ VYSOČINA		FORMÁT: 2x44
NÁZEV OBJEKTU:	SO 316 - RETENČNÍ NÁDRŽ km 1,520		MĚŘÍTKO: 1:25
			ÚČEL: PDPS
			Č. ZAKÁZKY: 20087DZS
			ARCHIVNÍ Č.:
NÁZEV VÝKRESU:	ULOŽENÍ POTRUBÍ	ČÍS. SOUPRAVY	ČÍS. VÝKRESU: D.316.5