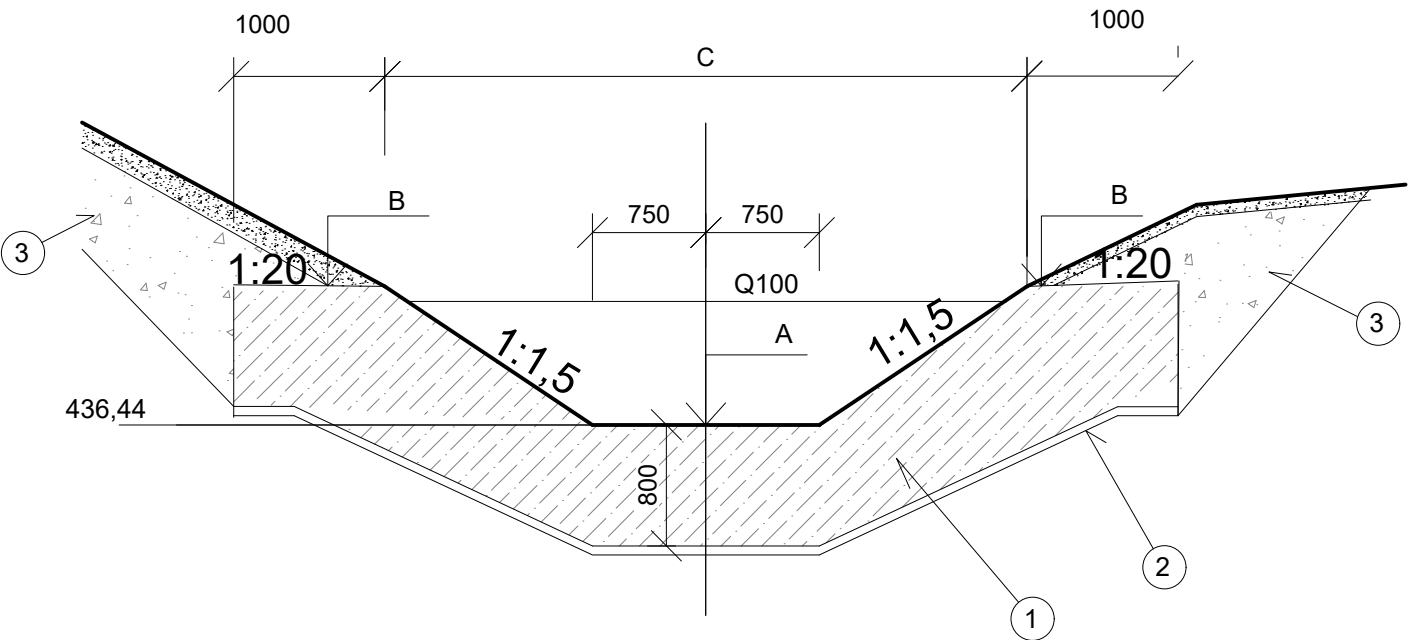
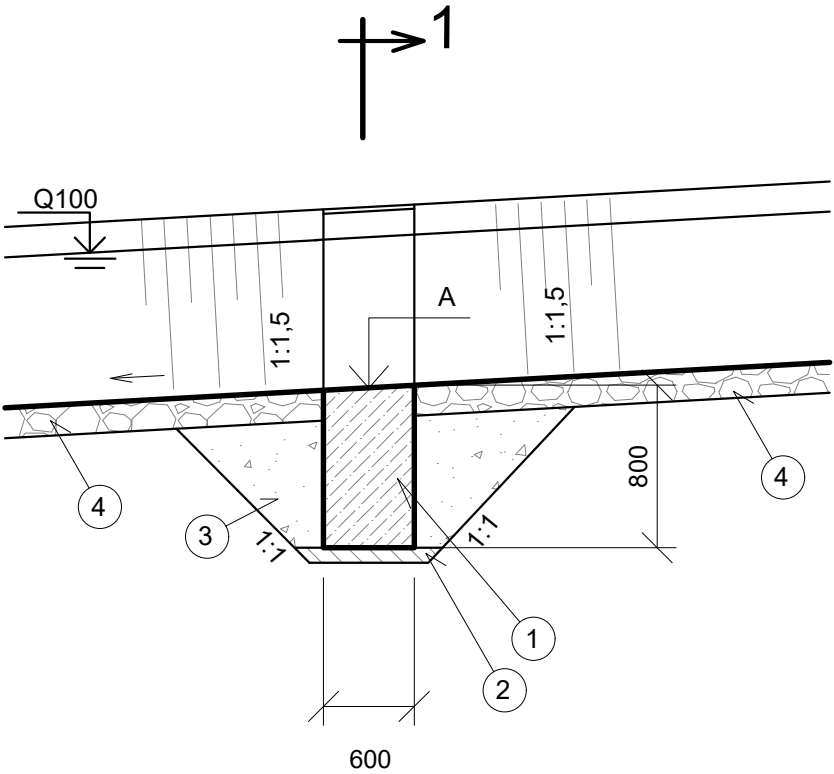


STABILIZAČNÍ PÁS

ŘEZ 1-1



PŘÍČNÝ ŘEZ



LEGENDA:

- 1 BETON C 25/30 - XF4
- 2 PODKLADNÍ BETON C12/15
- 3 ZÁSYP VHODNOU ZEMINOU
- 4 KAMENNÁ ROVNANINA - 200 MM

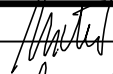
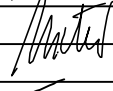

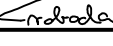
| ČÍSLO | STANIČENÍ | A - KÓTA DNA | HLOUBKA Q100 | B - VÝŠKA KŘÍDLA | C - HORNÍ ŠÍŘKA |
|-------|-----------|--------------|--------------|------------------|-----------------|
| 1 | 0,05833 | 418,35 | 1,17 | 419,62 | 5,01 |
| 2 | 0,10882 | 418,95 | 1,17 | 420,22 | 5,01 |
| 3 | 0,18000 | 420,58 | 0,95 | 421,63 | 4,35 |
| 4 | 0,22288 | 421,59 | 0,95 | 422,64 | 4,35 |
| 5 * | 0,33298 | 426,39 | 0,90 | 427,45 | 6,64 |

5 * ŠÍŘKU C PŘÍZPŮSOBIT STÁVAJÍCÍMU KORYTU

D 321

SOUŘADNICOVÝ SYSTÉM : S-JTSK
VÝŠKOVÝ SYSTÉM : Bpv

| | | | |
|---|--|---|--|
| II/360 Velké Meziříčí - JV obchvat 1. část | | PDPS | |
| OBJEDNATEL: Kraj Vysočina Žižkova 57 587 33 Jihlava | |  | |
| PROJEKTANT: SPOLEČNOST "SHP + SHB - Velké Meziříčí" HLAVNÍ INŽENÝR PROJEKTU: Ing. Zbyněk Lazar | | VEDOUcí SPOLEČNÍK SPOLEČNOSTI:  Stráský, Hustý a partneři s.r.o. Bohunická 50 619 00 Brno | |

| | | | | |
|---|--------------------|---|---|--|
| VEDOUcí PROJEKTANT | ING. IVANA NOVOTNÁ |  | PROJEKTANT OBJEKTU: ALEF BRNO spol. s r.o. | |
| VYPRACOVAL | ING. IVANA NOVOTNÁ |  |  Příkop 8 602 00 BRNO IČO: 469 81 594 tel./fax: 00420 541249171 e-mail: info@alefbrno.cz | |
| KONTROLOVAL | Ing. Pavel Svoboda |  | DATUM | |
| KRAJ: VYSOČINA | | | 08/2025 | |
| INVESTOR (OBJEDNATEL): KRAJ VYSOČINA | | | FORMÁT | |
| NÁZEV OBJEKTU: | | | 6xA4 | |
| SO 321 - PŘELOŽKA FRANTIŠKOVSKÉHO POTOKA km 1,670-2,000 | | | MĚŘÍTKO | |
| NÁZEV VÝKRESU: | | | 1:50 | |
| STABILIZAČNÍ PÁS | | | ÚČEL | |
| | | | PDPS | |
| | | | Č. ZAKÁZKY | |
| | | | 20087DZS | |
| | | | ARCHIVNÍ Č. | |
| | | | ČÍS. SOUPRAVY | |
| | | | ČÍS. VÝKRESU | |
| | | | D.321.7 | |