
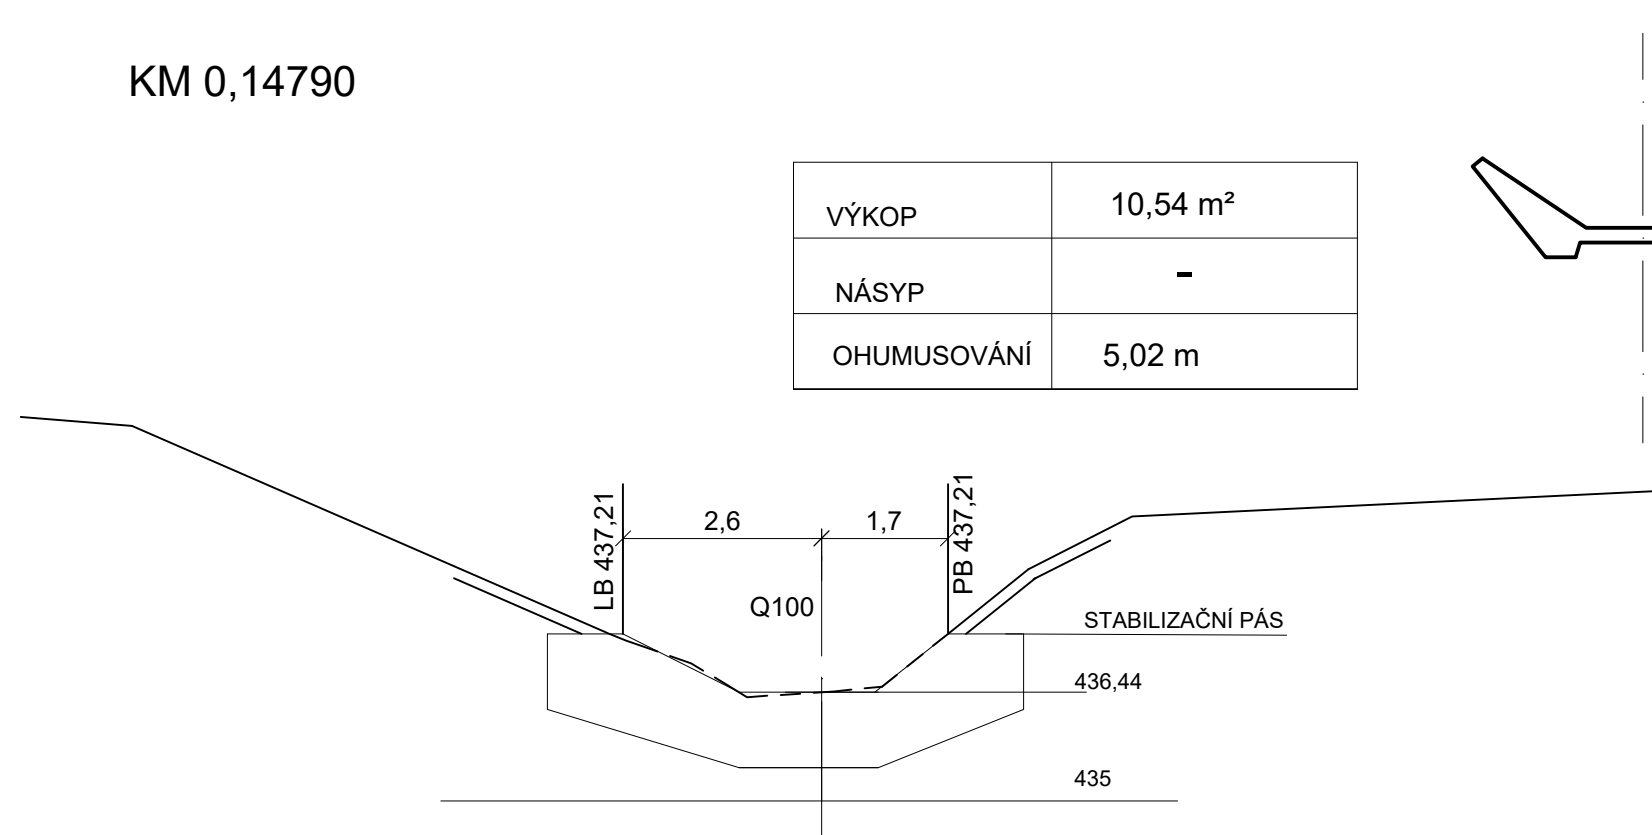
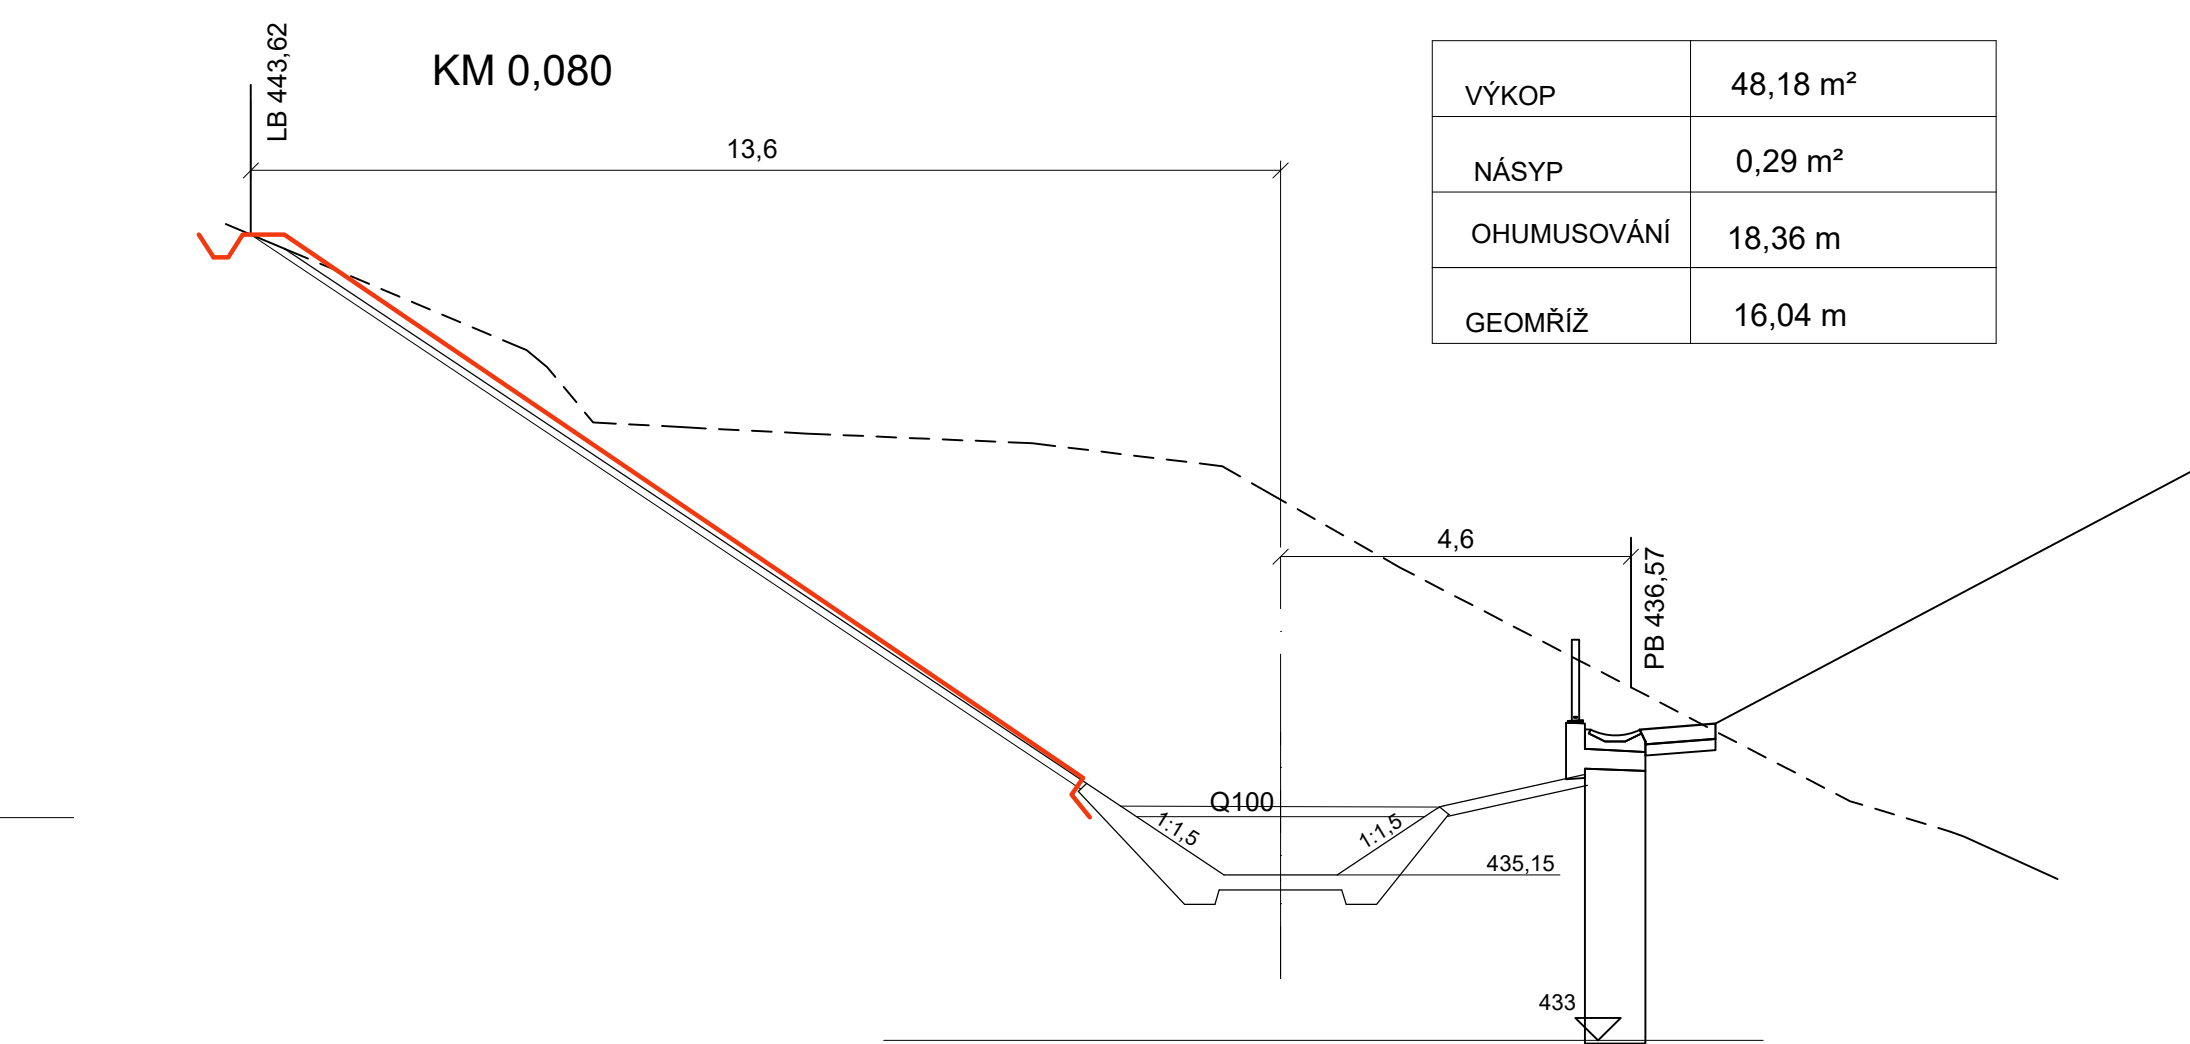
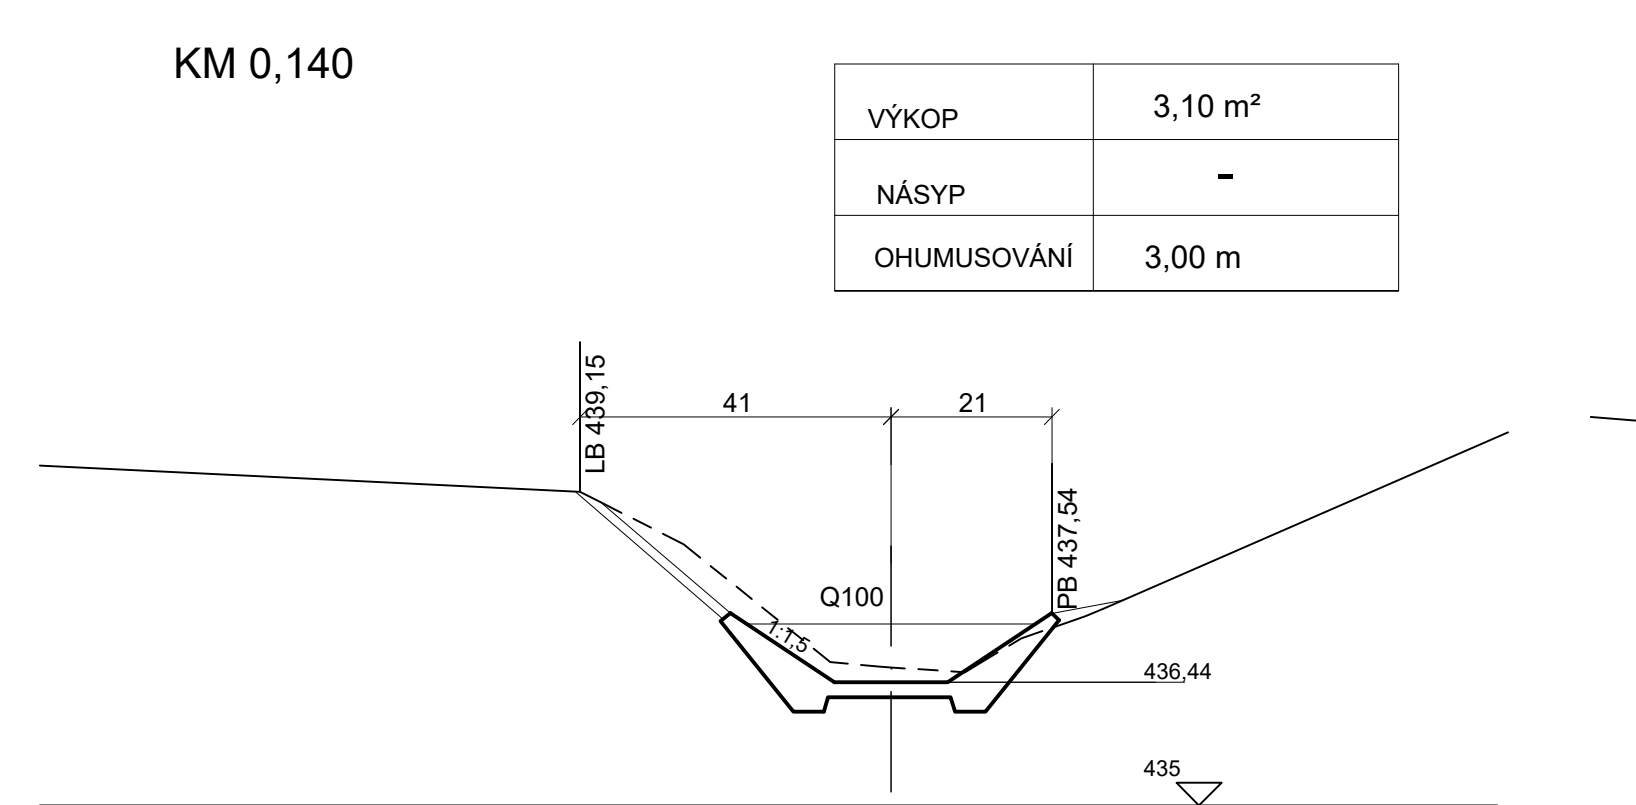
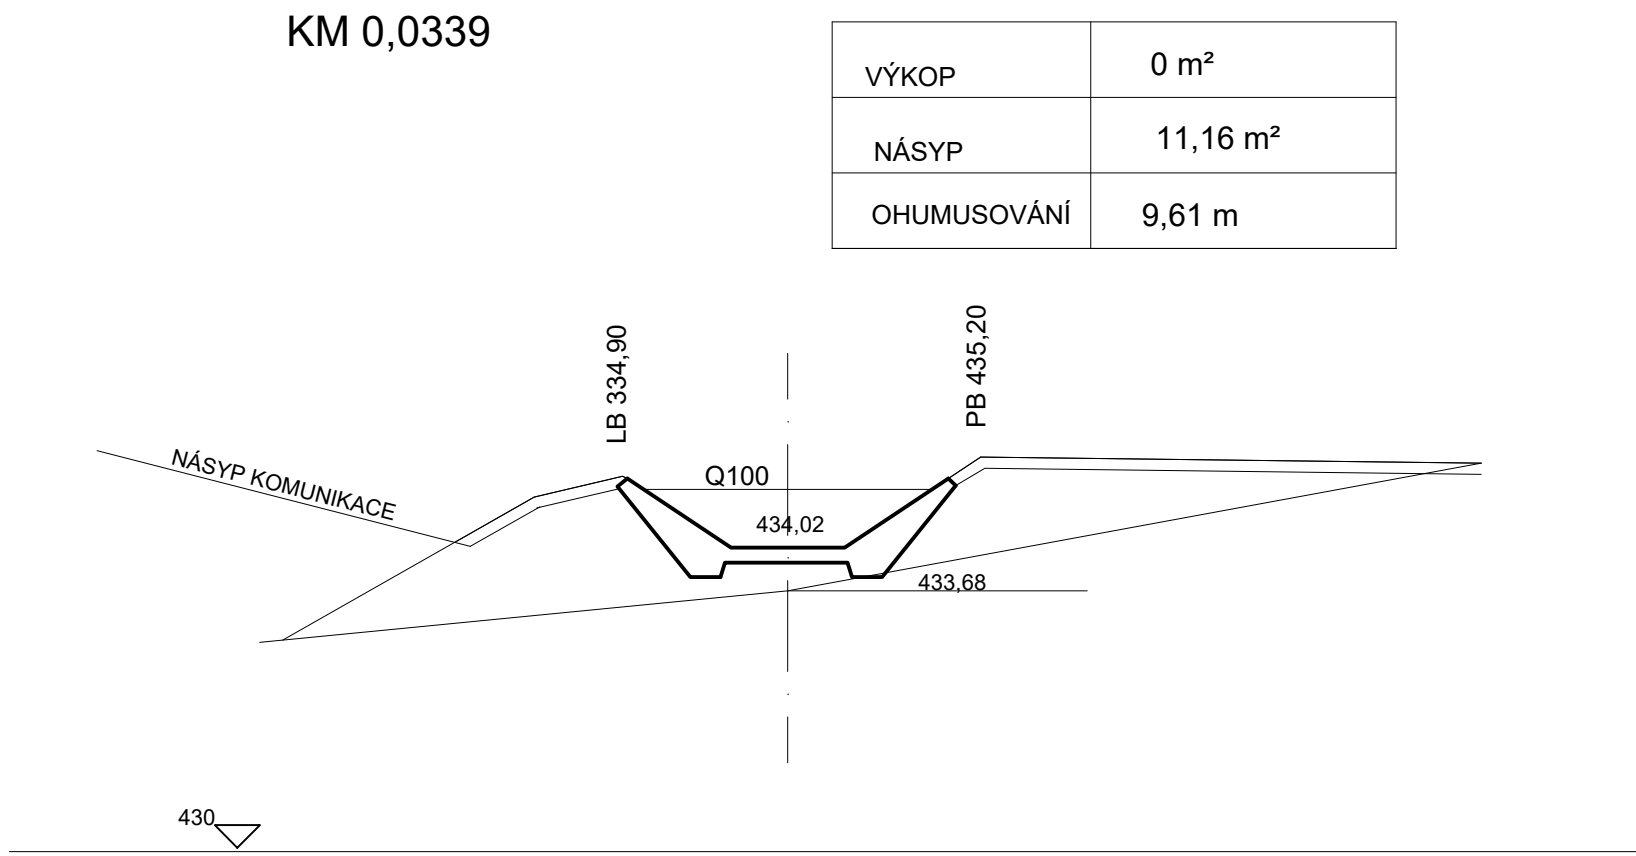
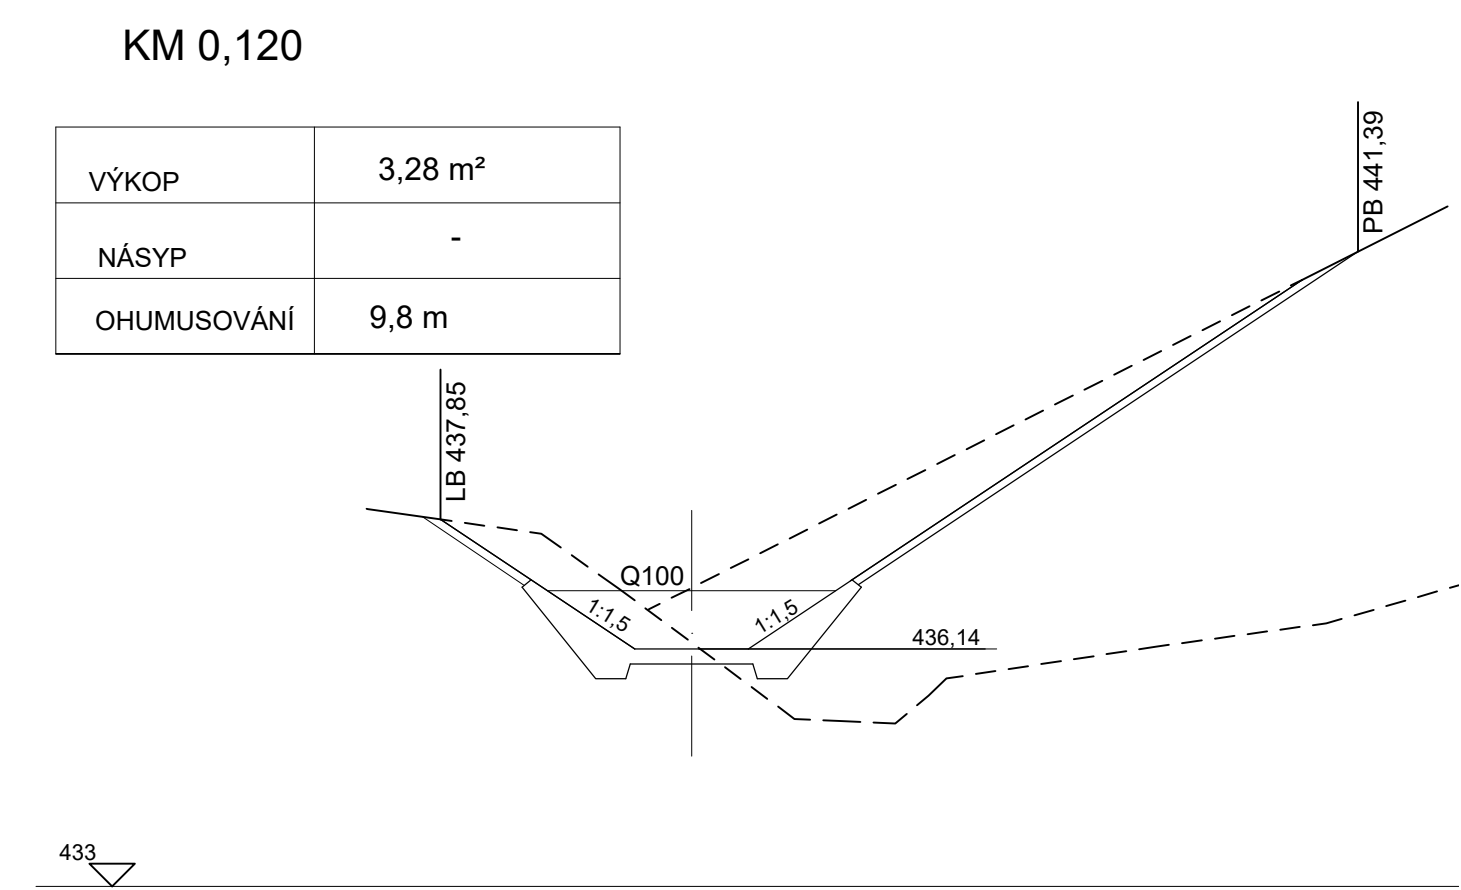
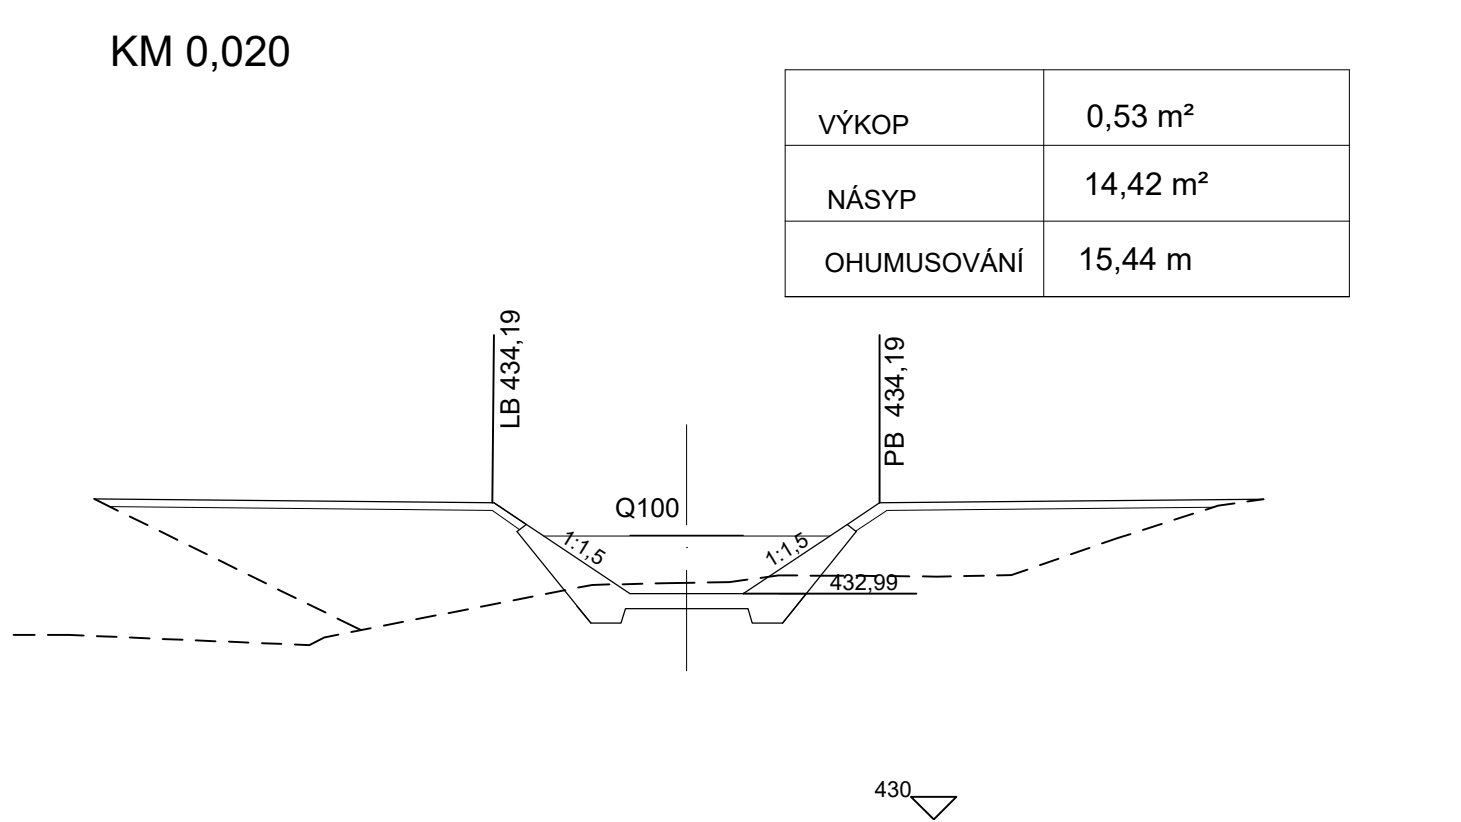
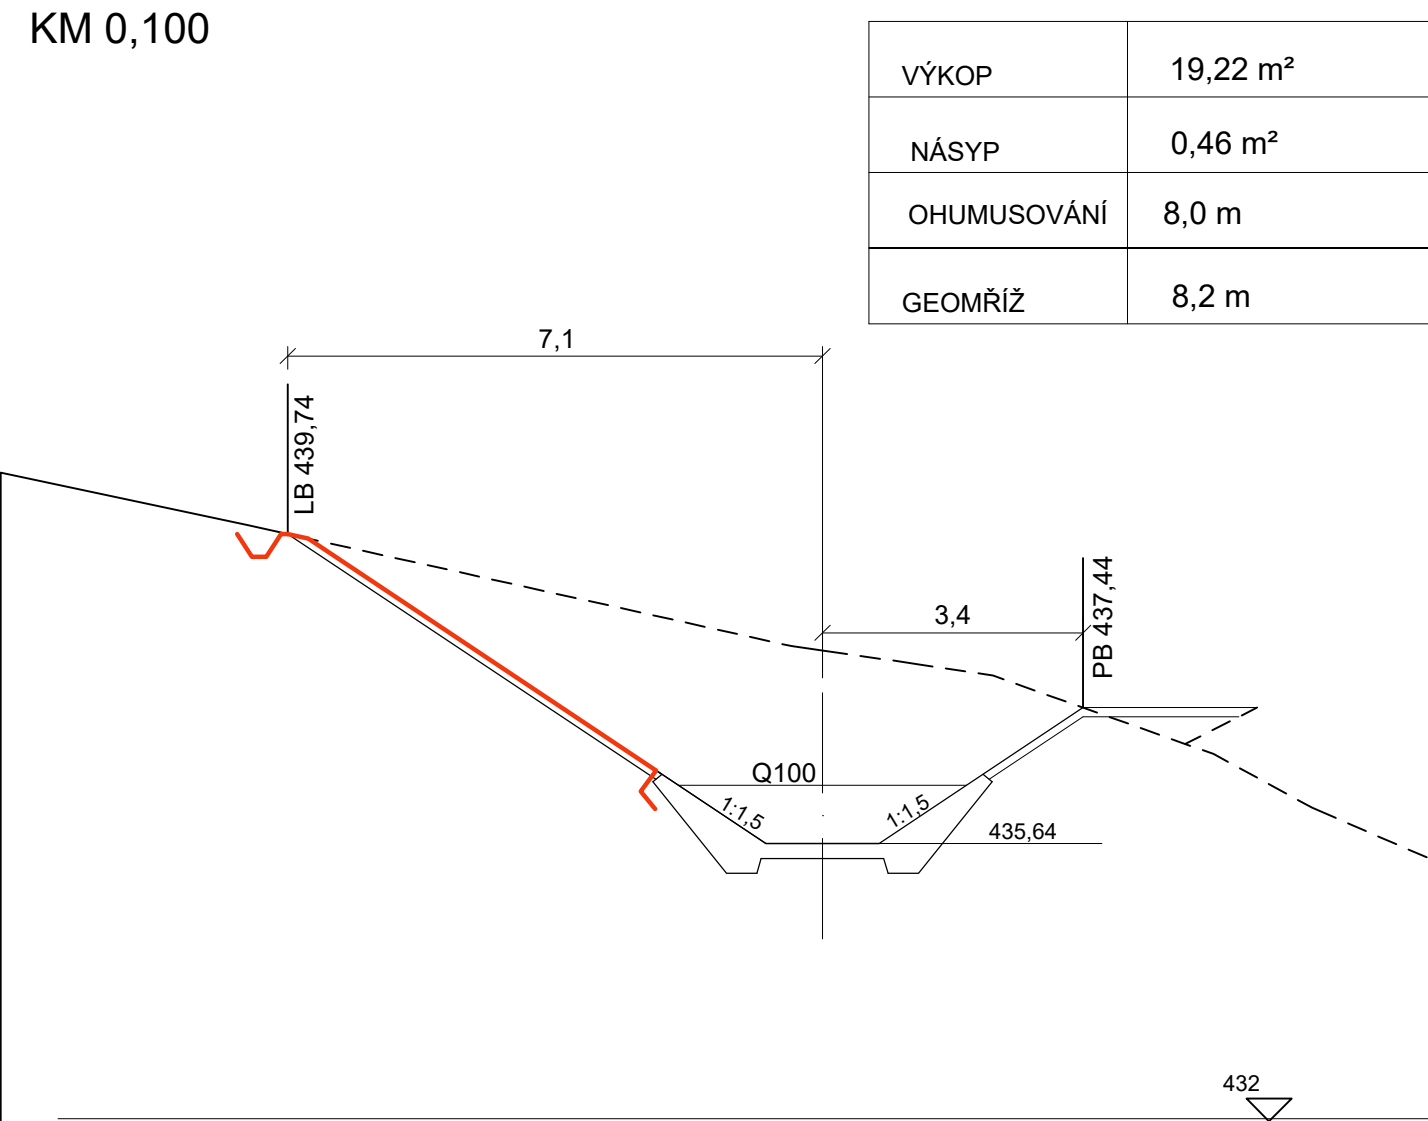


D 322

CHRAKTERISTICKÉ ŘEZY

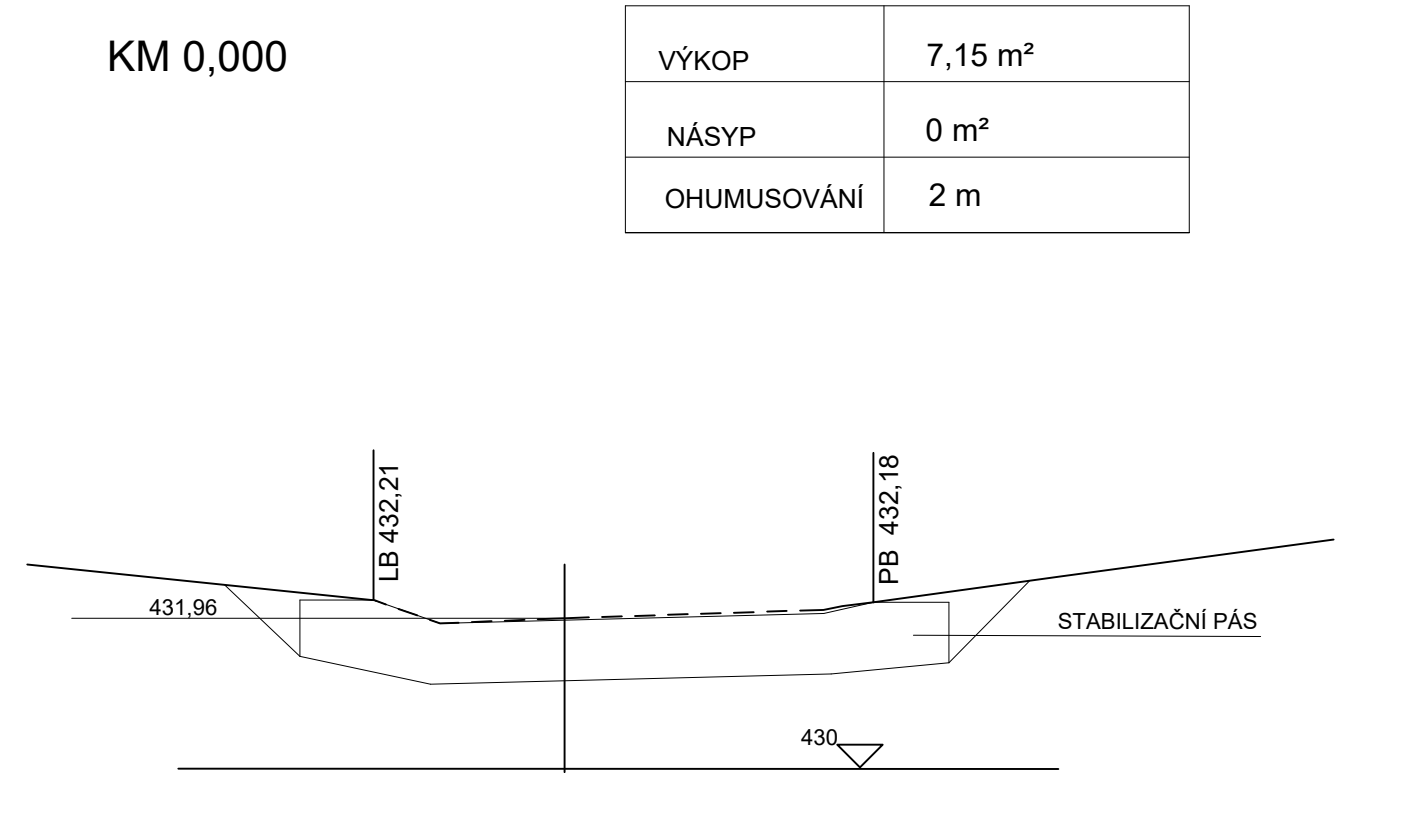

D 322

SOUŘADNICOVÝ SYSTÉM : S-JTSK
VÝŠKOVÝ SYSTÉM : Bpv

II/360 Velké Meziříčí - JV obchvat
1. část

OBJEDNATEL:
Kraj Vysočina
Žitkova 57
587 33 Jihlava

PROJEKTANT:
SPOLEČNOST "SHP + SHB - Velké Meziříčí"
HLAVNÍ INŽENÝR PROJEKTU:
Ing. Zbyněk Lazar

VEDOUcí SPOLEČNÍK SPOLEČNOSTI:
SHP
Stránský, Husový a partneři s.r.o.
Břunovská 50
619 00 Brno

PDPS

Kraj Vysočina

VEDOUcí PROJEKTANT	ING. IVANA NOVOTNÁ		PROJEKTANT OBJEKTU: ALEF BRNO spol. s r.o.
VYPRACOVAL	ING. IVANA NOVOTNÁ		Příkop 8 602 00 BRNO
KONTRLOVAL	Ing. Pavel Svoboda		IČO: 489 91 594 tel./fax: 00420 541249171 e-mail: info@alefbrno.cz
KRAJ:	VYSOČINA	DATUM	08/2025
INVESTOR (OBJEDNATEL):	KRAJ VYSOČINA	FORMÁT	A4
NÁZEV OBJEKTU:	SO 322 - PŘELOŽKA FRANTIŠKOVSKÉHO POTOKA km XXX	MĚŘÍTKO	1:100
		ÚČEL	PDPS
		Č. ZAKÁZKY	20087DZS
		ARCHIVNÍ Č.	
NÁZEV VÝKRESU:	CHARAKTERISTICKÉ ŘEZY	ČÍS. SOUPRAVY	ČÍS. VÝKRESU D.322.5