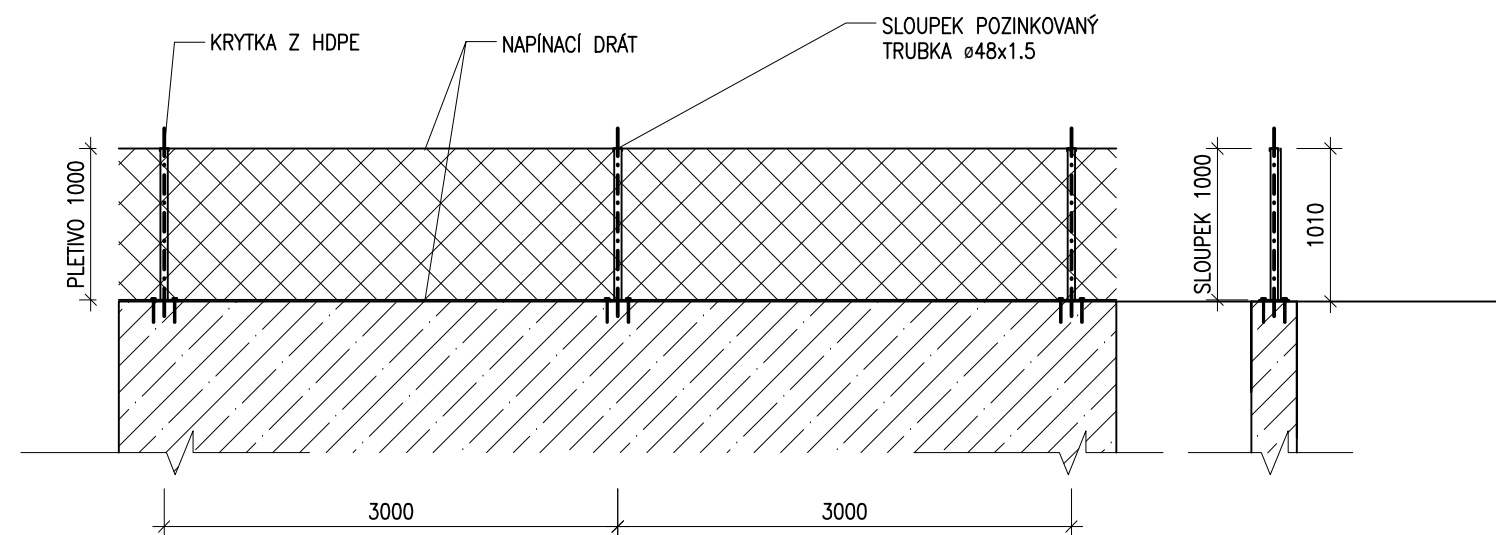
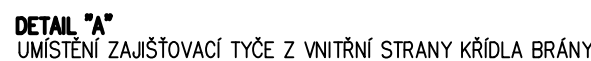

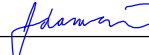

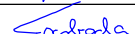


OPLOCENÍ AREÁLU BETONÁRNY, OPLOCENÍ SOUKROMÉHO POZEMKU



SOUŘADNICOVÝ SYSTÉM : S-JTSK  
VÝŠKOVÝ SYSTÉM : Bpv

VEDOUČÍ PROJEKTANT	Ing. Martina Adamcová		PROJEKTANT OBJEKTU:	
VYPRACOVAL	Ing. Martina Adamcová			SHP SK s.r.o.
KONTROLOVAL	Ing. Pavel Svoboda			Mlynské luhy 17394/64, 821 05 Bratislava
KRAJ:	VYSOČINA			DATUM
INVESTOR (OBJEDNATEL):	KRAJ VYSOČINA		FORMÁT	3xA4
NÁZEV OBJEKTU:  SO 701 - OPLOCENÍ			MĚŘÍTKO	1:50
			ÚČEL	PDPS
			Č. ZAKÁZKY	20087DZS
			ARCHIVNÍ Č.	
NÁZEV VÝKRESU:	DETAILY		ČÍS. SOUPRAVY	ČÍS. VÝKRESU D.701.3