


Informativní záznam sítě **elektro** k žádosti 26295361

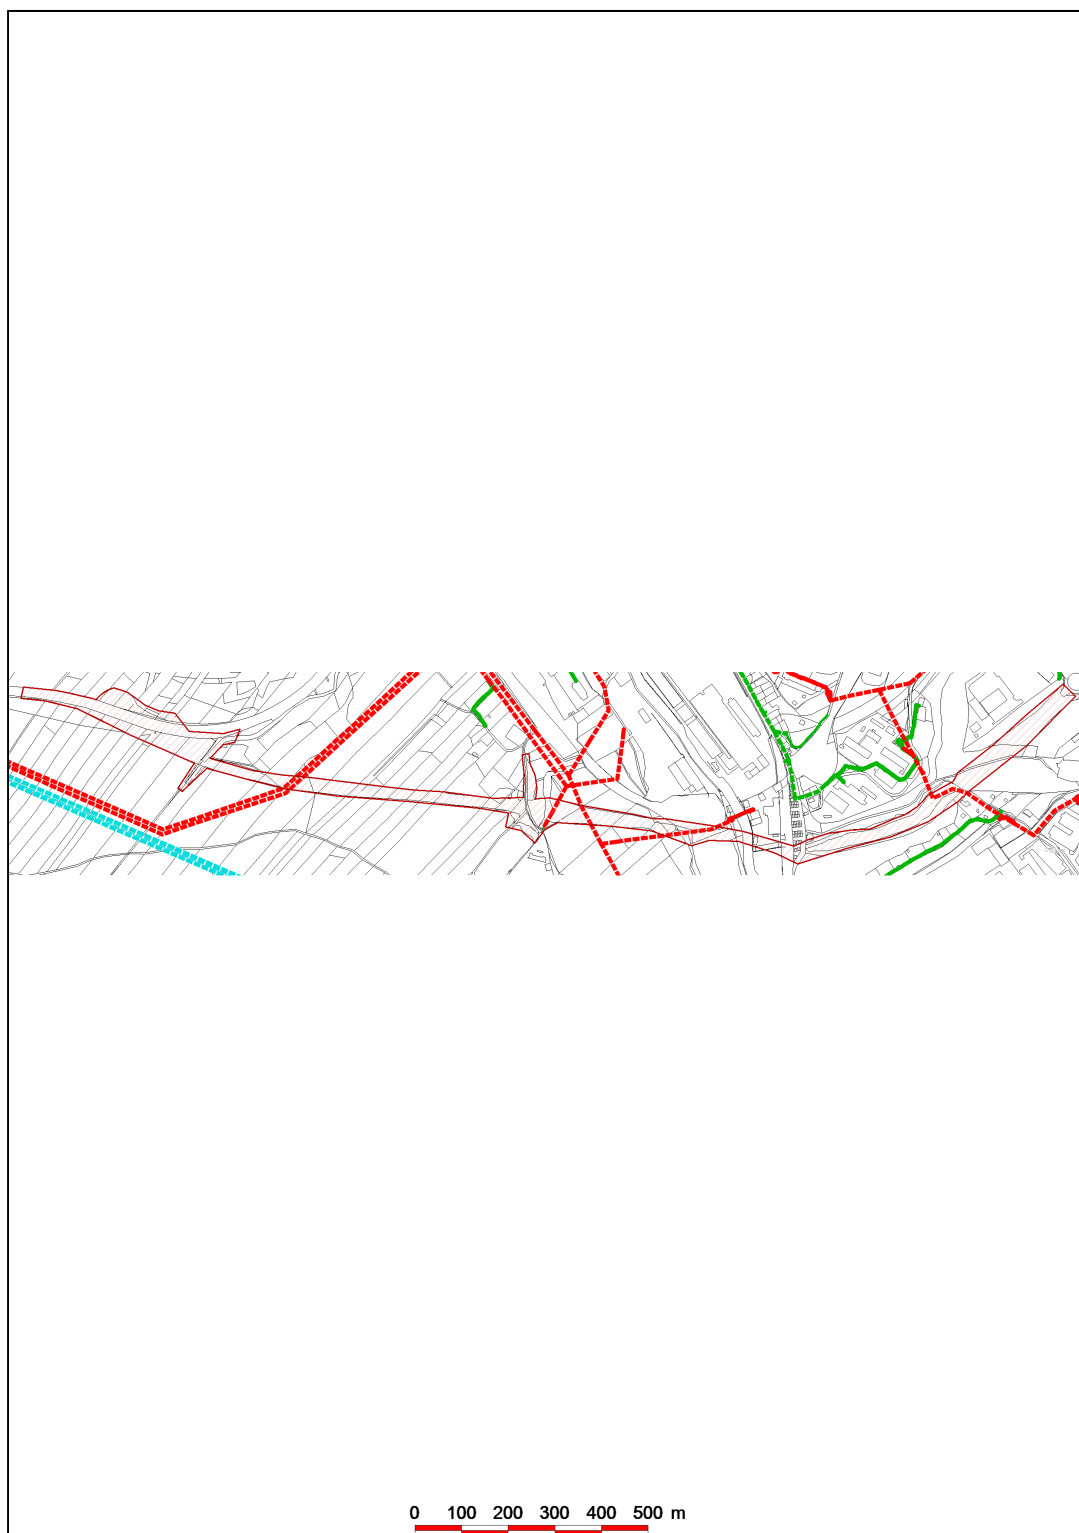

Datum 22.02.2024

eg·d

001

EG.D, a.s.
Lidická 1873/36, Černá Pole, 602 00 Brno