
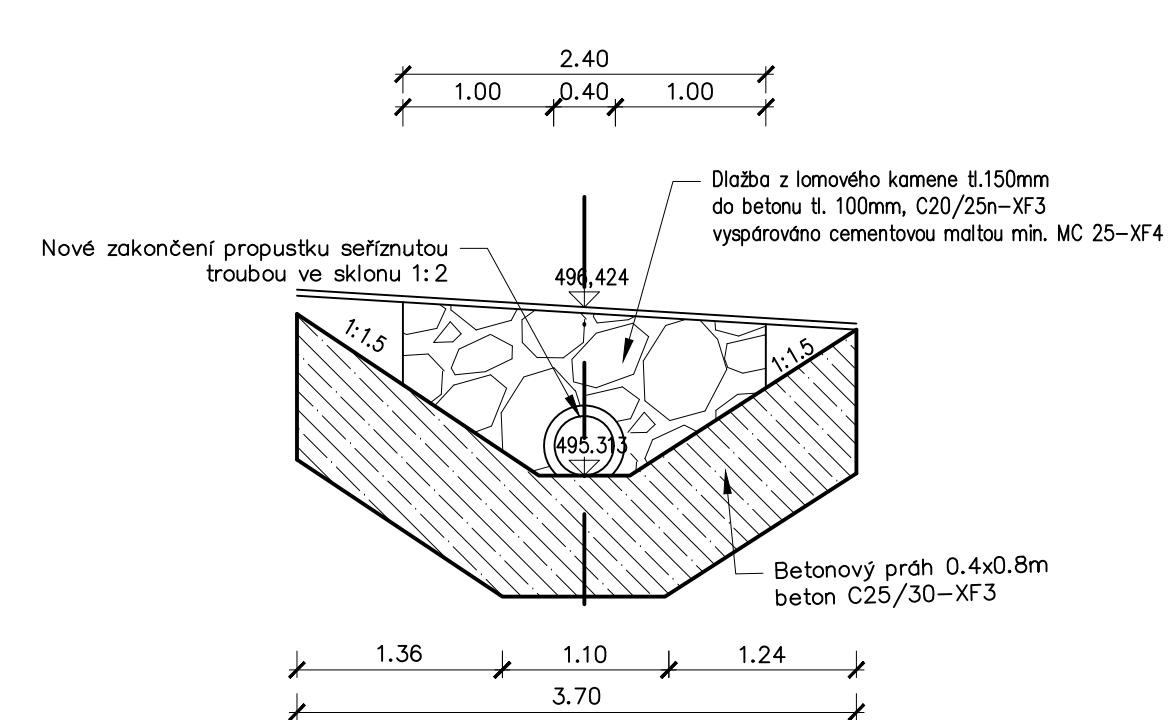
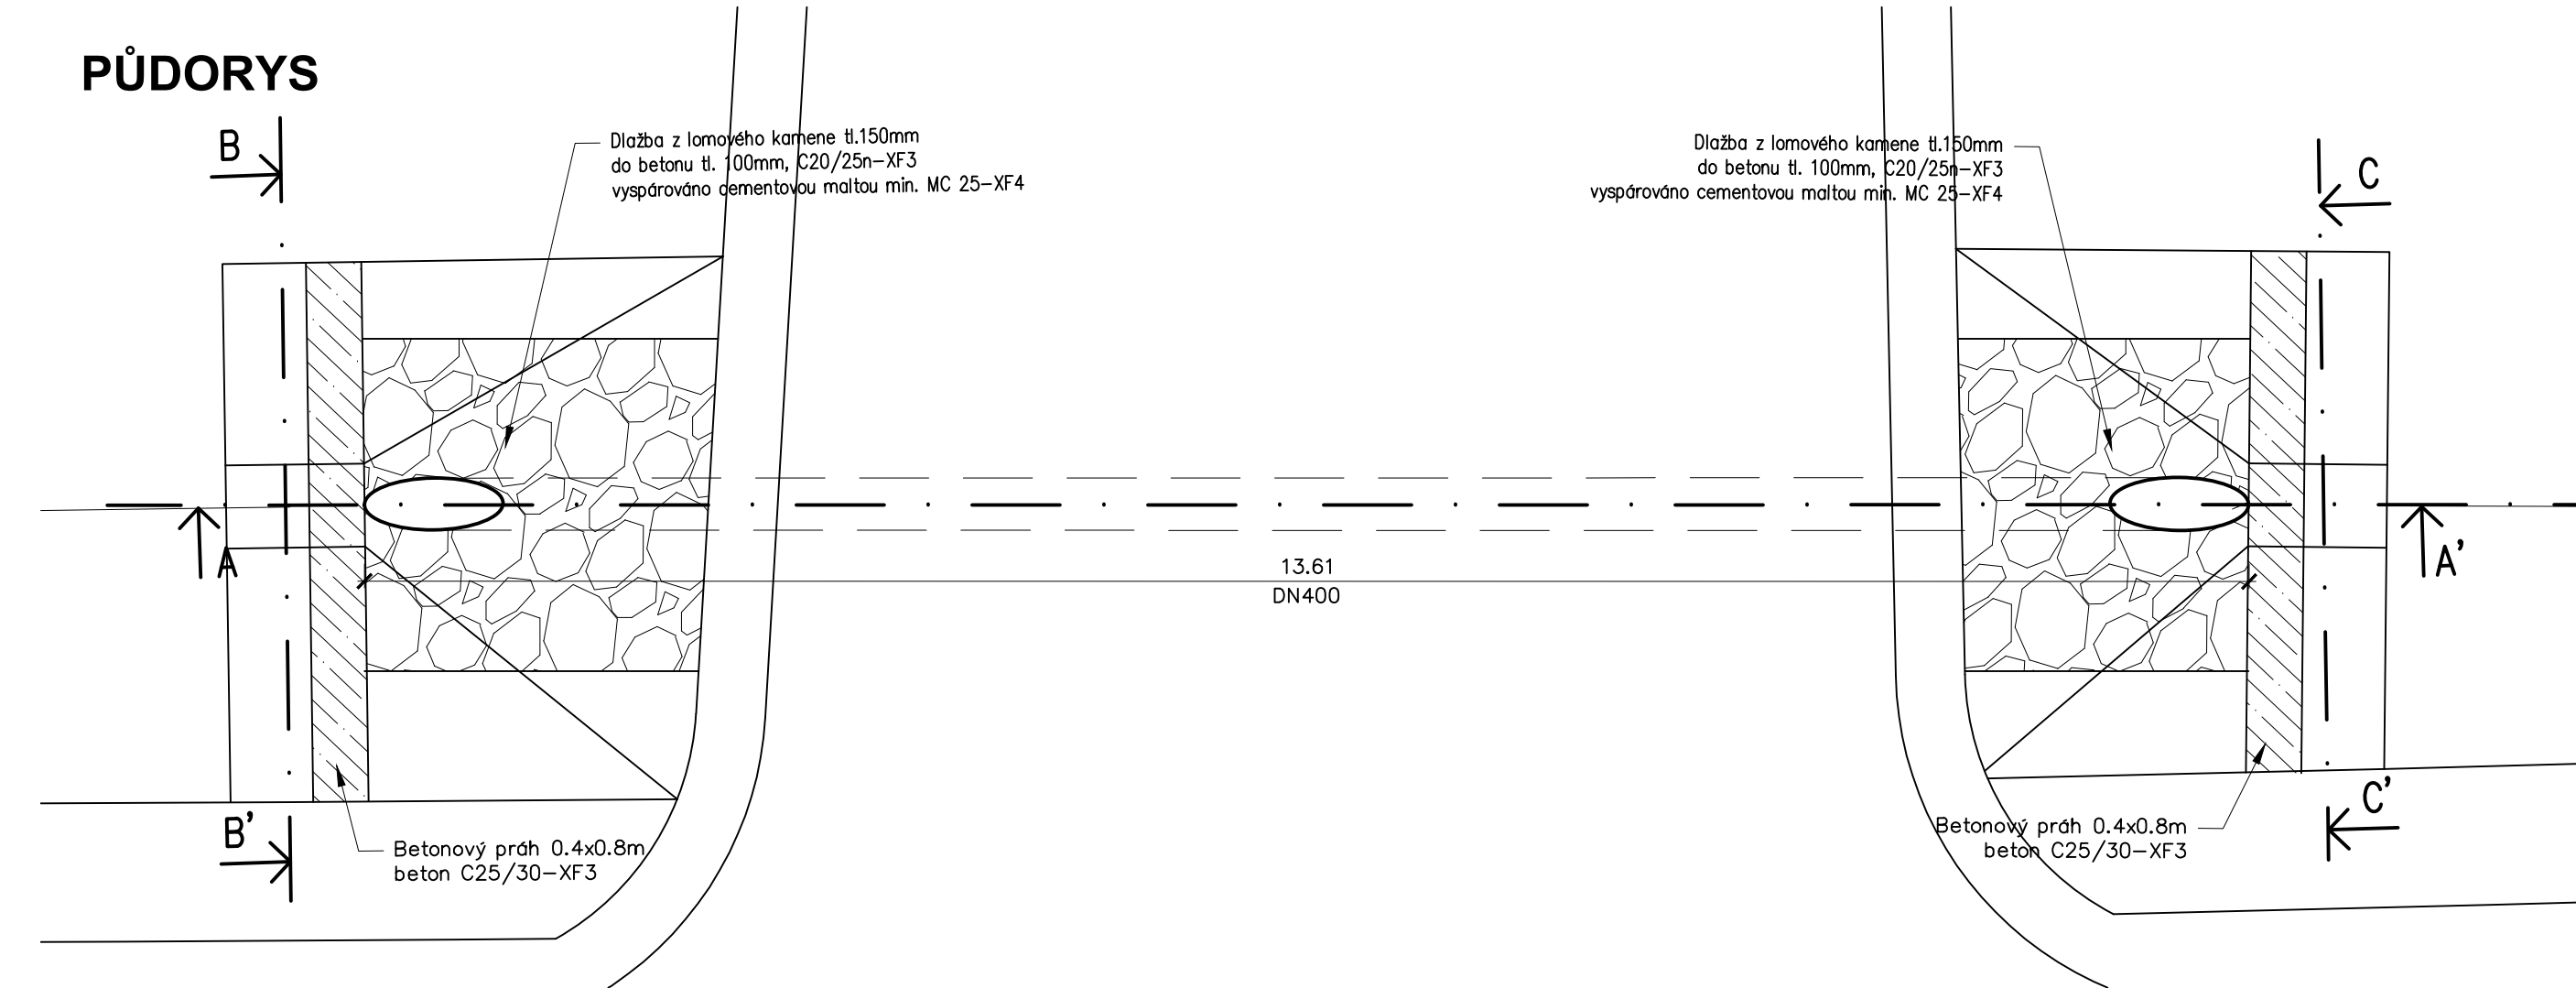
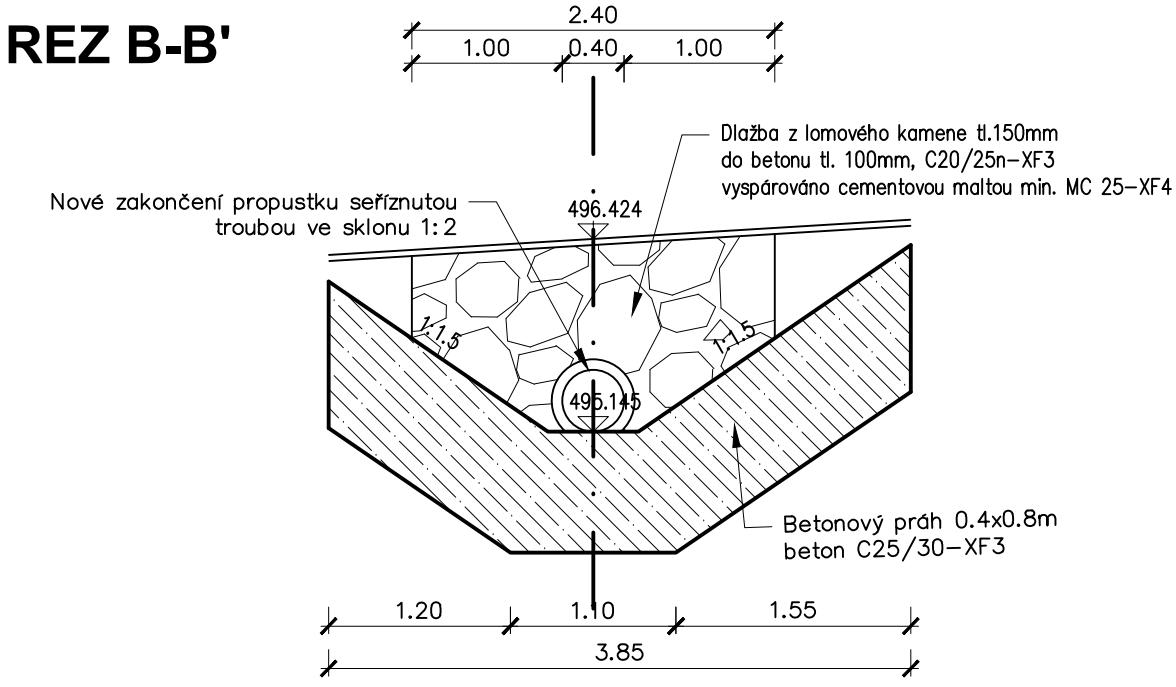


VÝKRES PROPUSTKU km 0,249
M 1:50

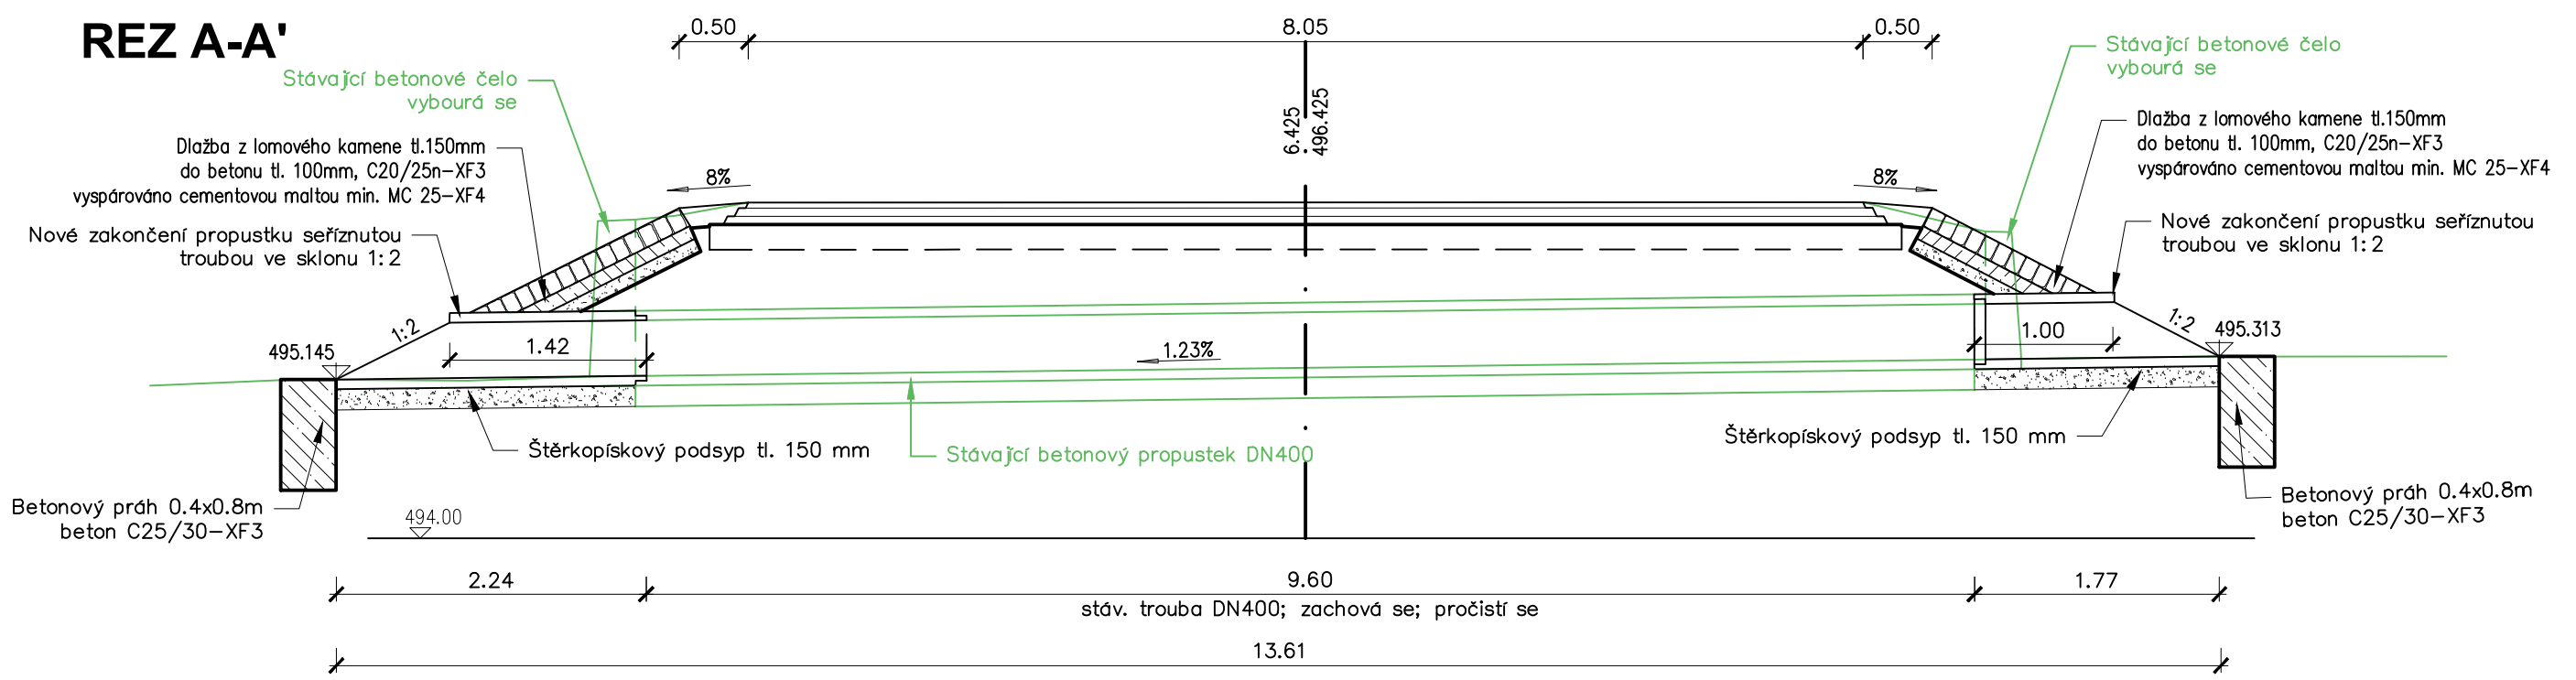

D

SOUŘADNICOVÝ SYSTÉM : S-JTSK
VÝŠKOVÝ SYSTÉM : Bpv

| | | | |
|---|--------------------------------|---|---------------------------|
| II/360 Velké Meziříčí - JV obchvat 2. část | | DSP | |
| OBJEDNATEL: Kraj Vysočina Žižkova 1882/57 586 01 Jihlava | | | |
| PROJEKTANT: SPOLEČNOST "SHP + SHB - Velké Meziříčí" HLAVNÍ INŽENÝR PROJEKTU: Ing. Zbyněk Lazar | | VEDOUcí SPOLEČNÍK SPOLEČNOSTI: Stráský, Huský a partneři s.r.o. Bohunická 50 619 00 Brno | |
| VEDOUcí PROJEKTANT | Ing. Martina Adamcová | | |
| VYPRACOVAL | Ing. Martina Adamcová | | |
| KONTROLOVAL | Ing. Pavel Svoboda | | |
| KRAJ: | VYSOČINA | DATUM | 03/2023 |
| INVESTOR (OBJEDNATEL): | KRAJ VYSOČINA | FORMÁT | 4 A4 |
| NÁZEV OBJEKTU: | 101.3 SJEZDY ZE SILNICE II/360 | MÉRITKO | 1:50 |
| NÁZEV VÝKRESU: | | ÚČEL | DSP |
| | | Č. ZAKÁZKY | 20087/DZS |
| | | ARCHIVNÍ Č. | |
| | VÝKRES PROPUSTKU KM 0.249 | ČÍS. SOUPRAVY | ČÍS. VÝKRESU D.101.3.3 |