



VÝKRES PROPUSTKU km 0,899

M 1:50


REZ A-A'

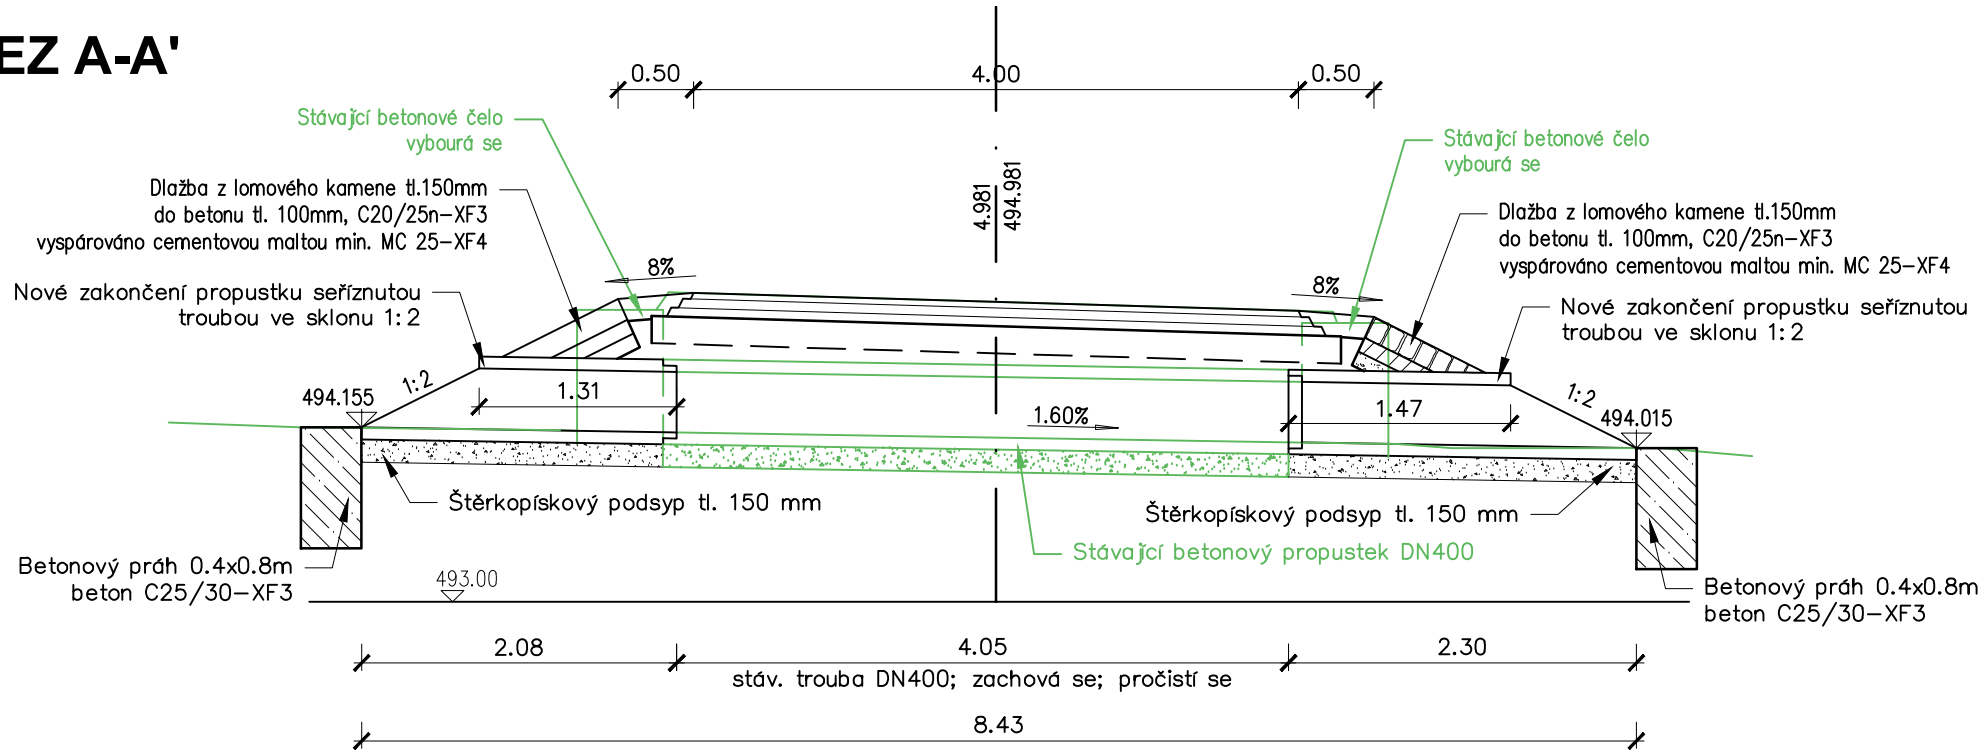


REZ B-B'

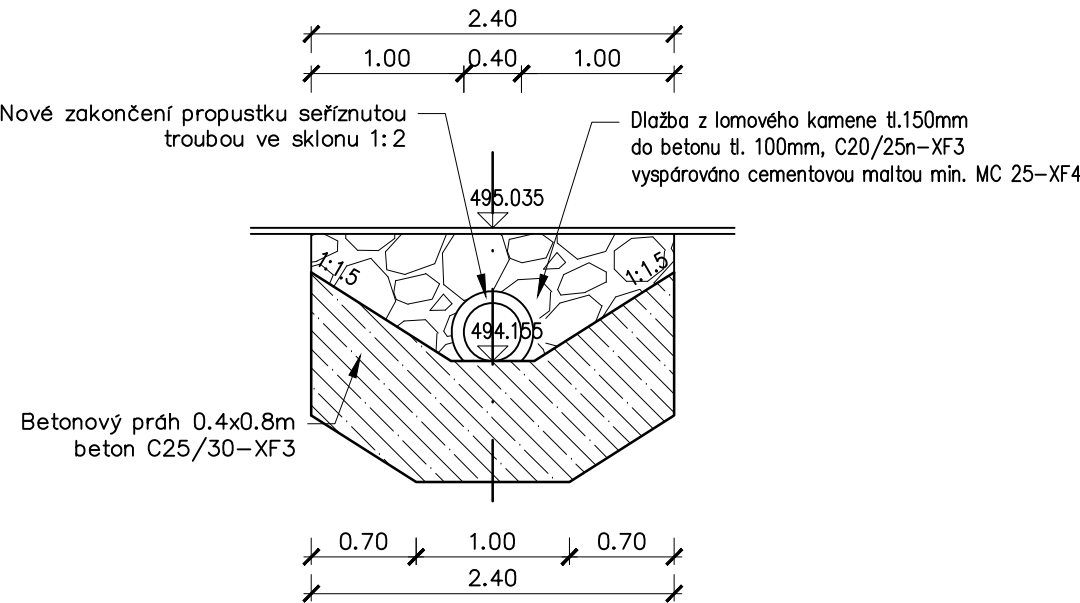

PŮDORYS

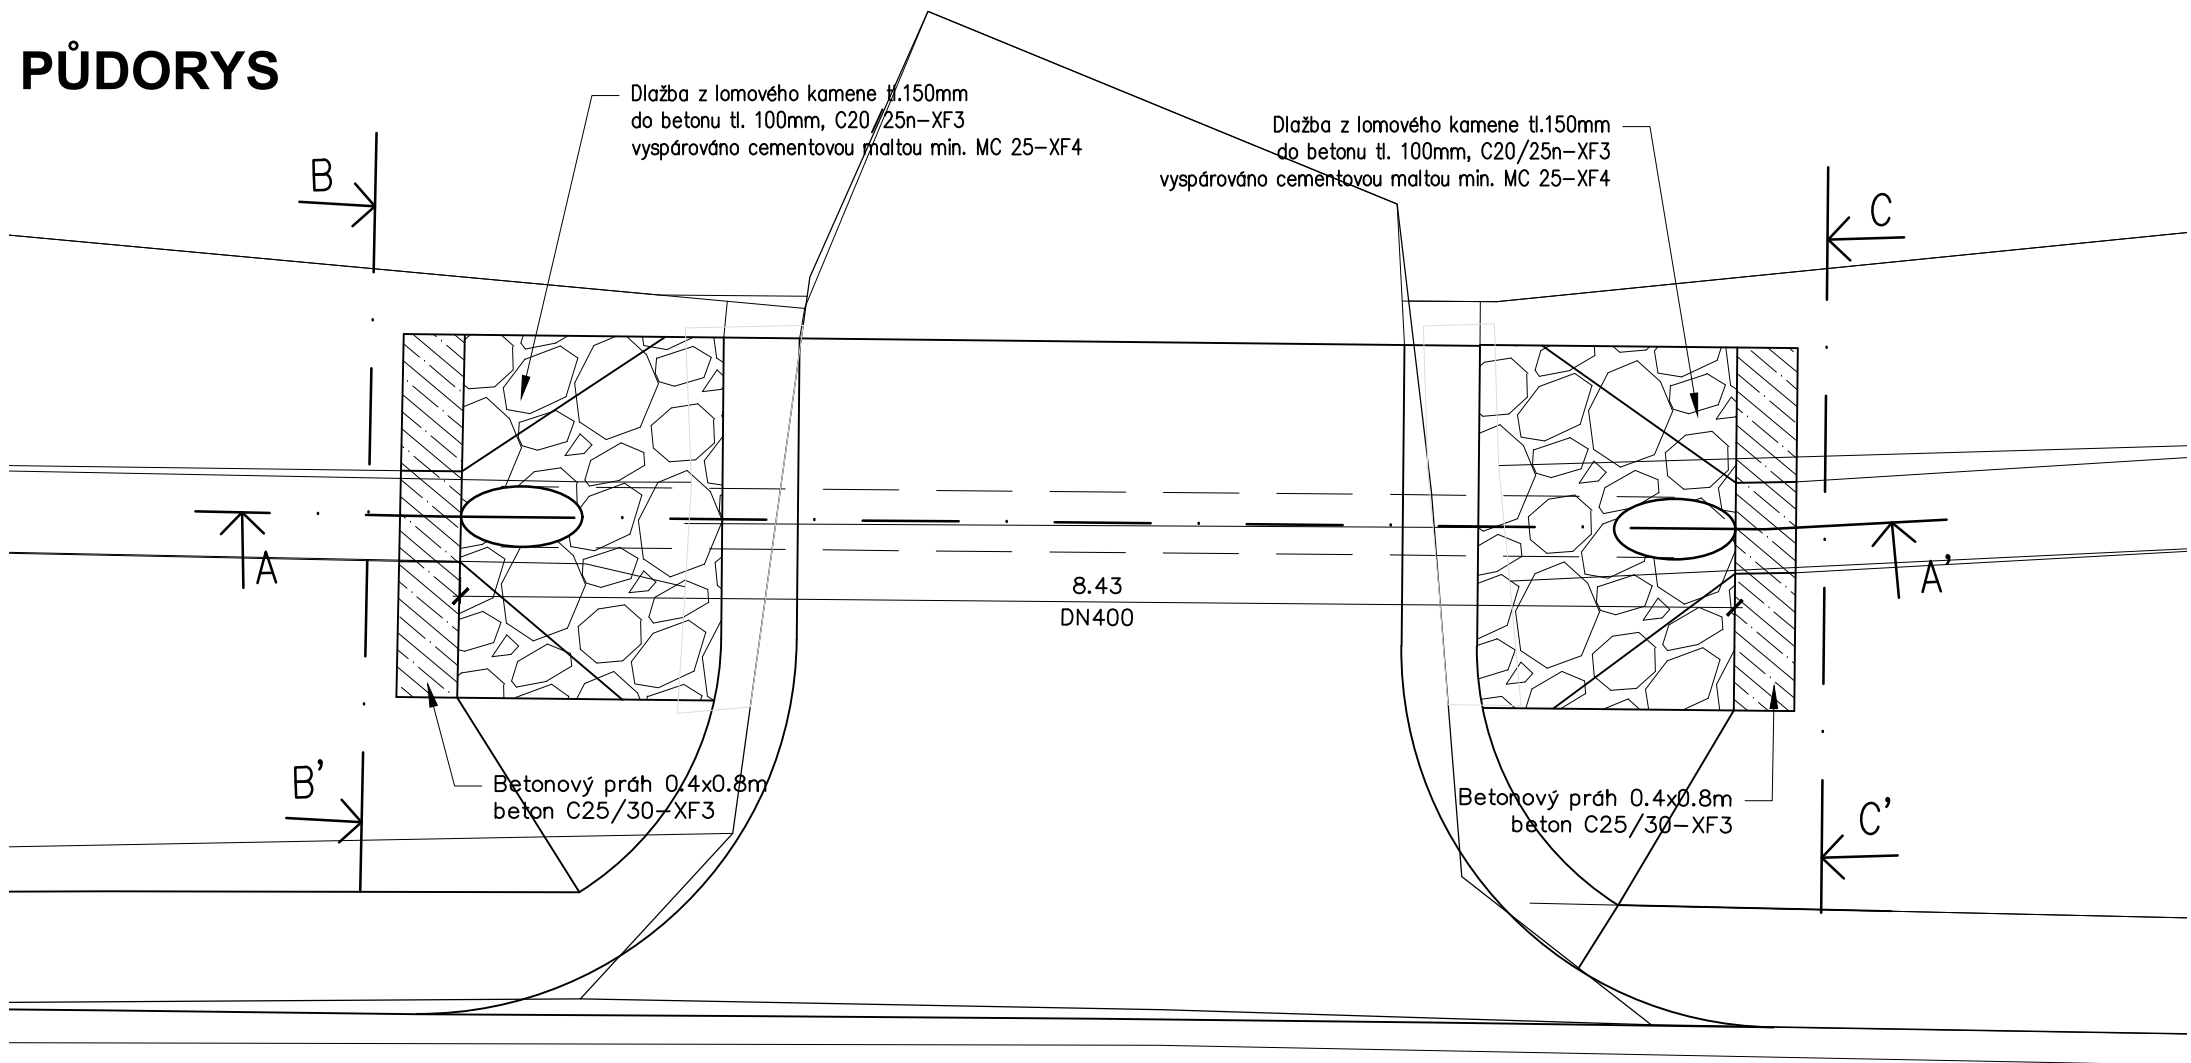

REZ C-C'

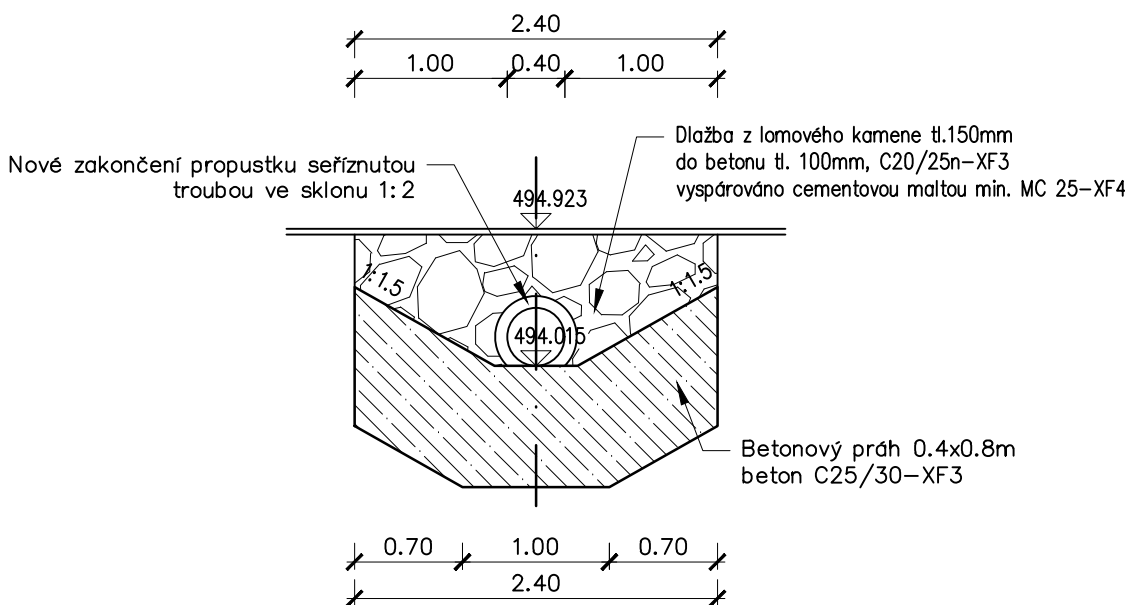

D

SOUŘADNICOVÝ SYSTÉM : S-JTSK
VÝŠKOVÝ SYSTÉM : Bpv

II/360 Velké Meziříčí - JV obchvat 2. část		PDPS	
OBJEDNATEL: Kraj Vysočina Žižkova 1882/57 586 01 Jihlava			
PROJEKTANT: SPOLEČNOST "SHP + SHB - Velké Meziříčí" HLAVNÍ INŽENÝR PROJEKTU: Ing. Zbyněk Lazar		VEDOUcí SPOLEČNÍK SPOLEČNOSTI: Stráský, Huský a partneři s.r.o. Bohunická 50 619 00 Brno	

VEDOUcí PROJEKTANT	Ing. Martina Adamcová		PROJEKTANT OBJEKTU:	
VYPRACOVAL	Ing. Martina Adamcová		SHP SK s.r.o. Mlýnské láhve 17394/64, 821 05 Bratislava	
KONTROLOVAL	Ing. Pavel Svoboda			
KRAJ:	VYSOČINA	DATUM	11/2023	
INVESTOR (OBJEDNATEL):	KRAJ VYSOČINA	FORMÁT	4 A4	
NÁZEV OBJEKTU:	101.3 SJEZDY ZE SILNICE II/360	MĚŘÍTKO	1:50	
		ÚČEL	PDPS	
		Č. ZAKÁZKY	20087/DZS	
		ARCHIVNÍ Č.		
NÁZEV VÝKRESU:	VÝKRES PROPUSTKU KM 0,899	ČÍS. SOUPRAVY	ČÍS. VÝKRESU D.101.3.5	