


ŘEZ A-A

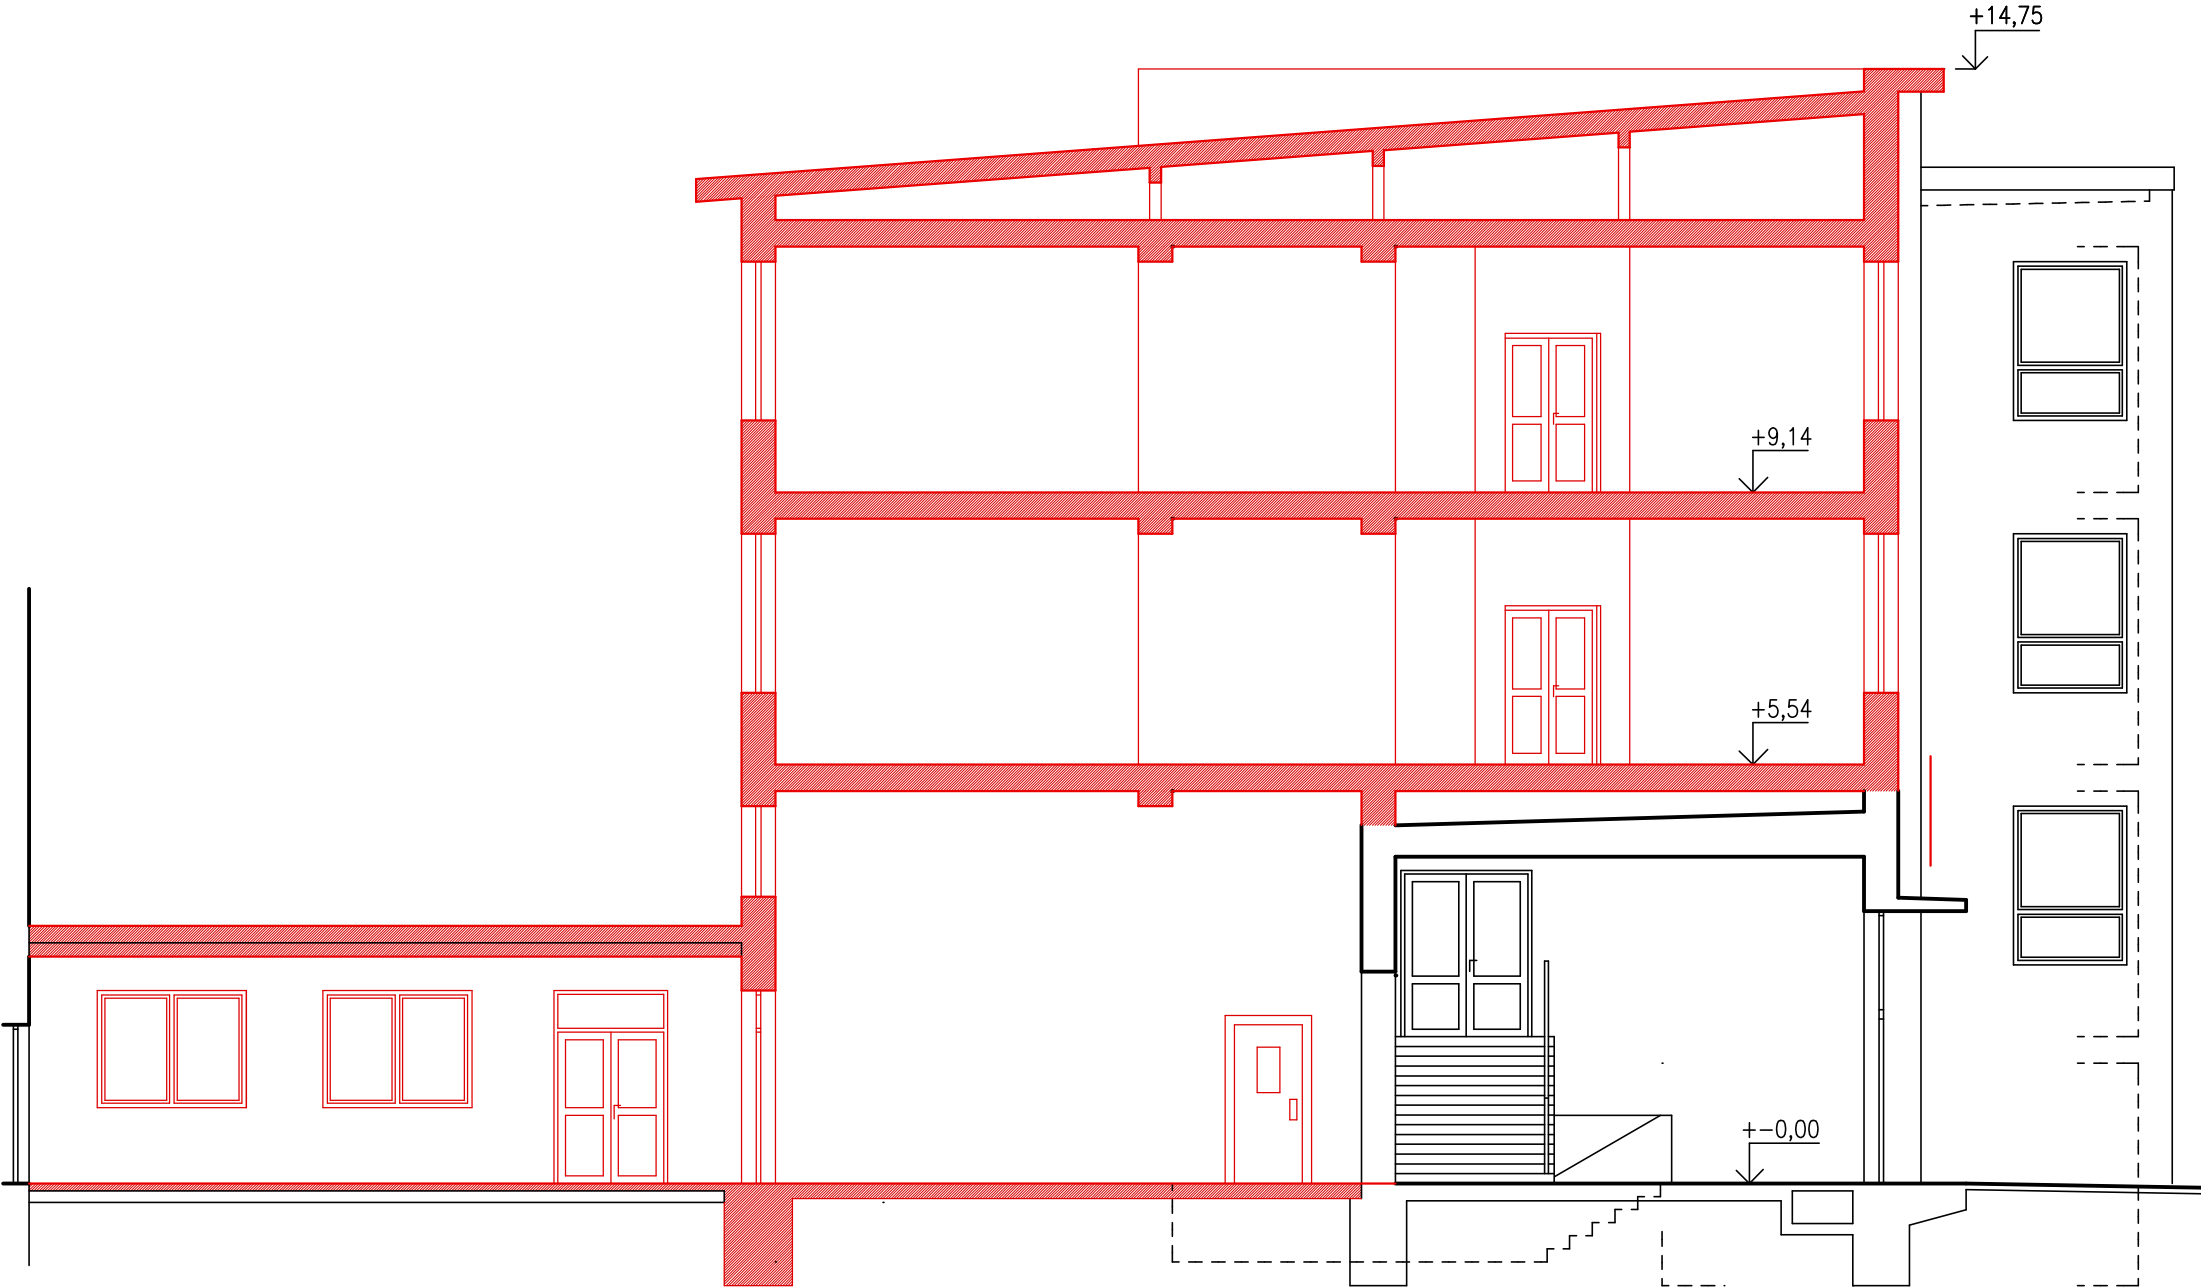

NOVÉ STAVEBNÍ KONSTRUKCE

UNIPROJEKT
STUDENTSKÁ 1133
ŽDĚR NAD SÁZAVOU
TEL: 666 651 106
MOB: 604 445 522

VYPRACOVAL: ING. ALOIS MATÝSEK		ZADAVATEL: VOŠ A SPŠ ŽDĚR NAD SÁZAVOU, STUDENTSKÁ 1, 59101 ŽDĚR NAD SÁZAVOU		STUPEŇ: STUDIE	
MÍSTO STAVBY: ŽDĚR NAD SÁZAVOU		STAVBA: VOŠ A SPŠ ŽDĚR NAD SÁZAVOU – PRACOVISŤE STROJÍRENSKÁ – BEZBARIÉROVÉ ÚPRAVY A NÁSTAVBA VESTIBULU		ZAKÁZKA: 2023/MA/02	
KATASTRÁLNÍ ÚZEMÍ: MĚSTO ŽDĚR		OKRES: ŽDĚR N.S. KRAJ: VYSOČINA		DATUM: 06/2023	
OBSAH: ŘEZ A-A		MĚŘÍTKO: 1:100		Č. VÝKRESU: B.5	