# SITUACE 1:1000

## SO 121 PEVNÉ SVISLÉ A VODOROVNÉ DOPRAVNÍ ZNAČENÍ

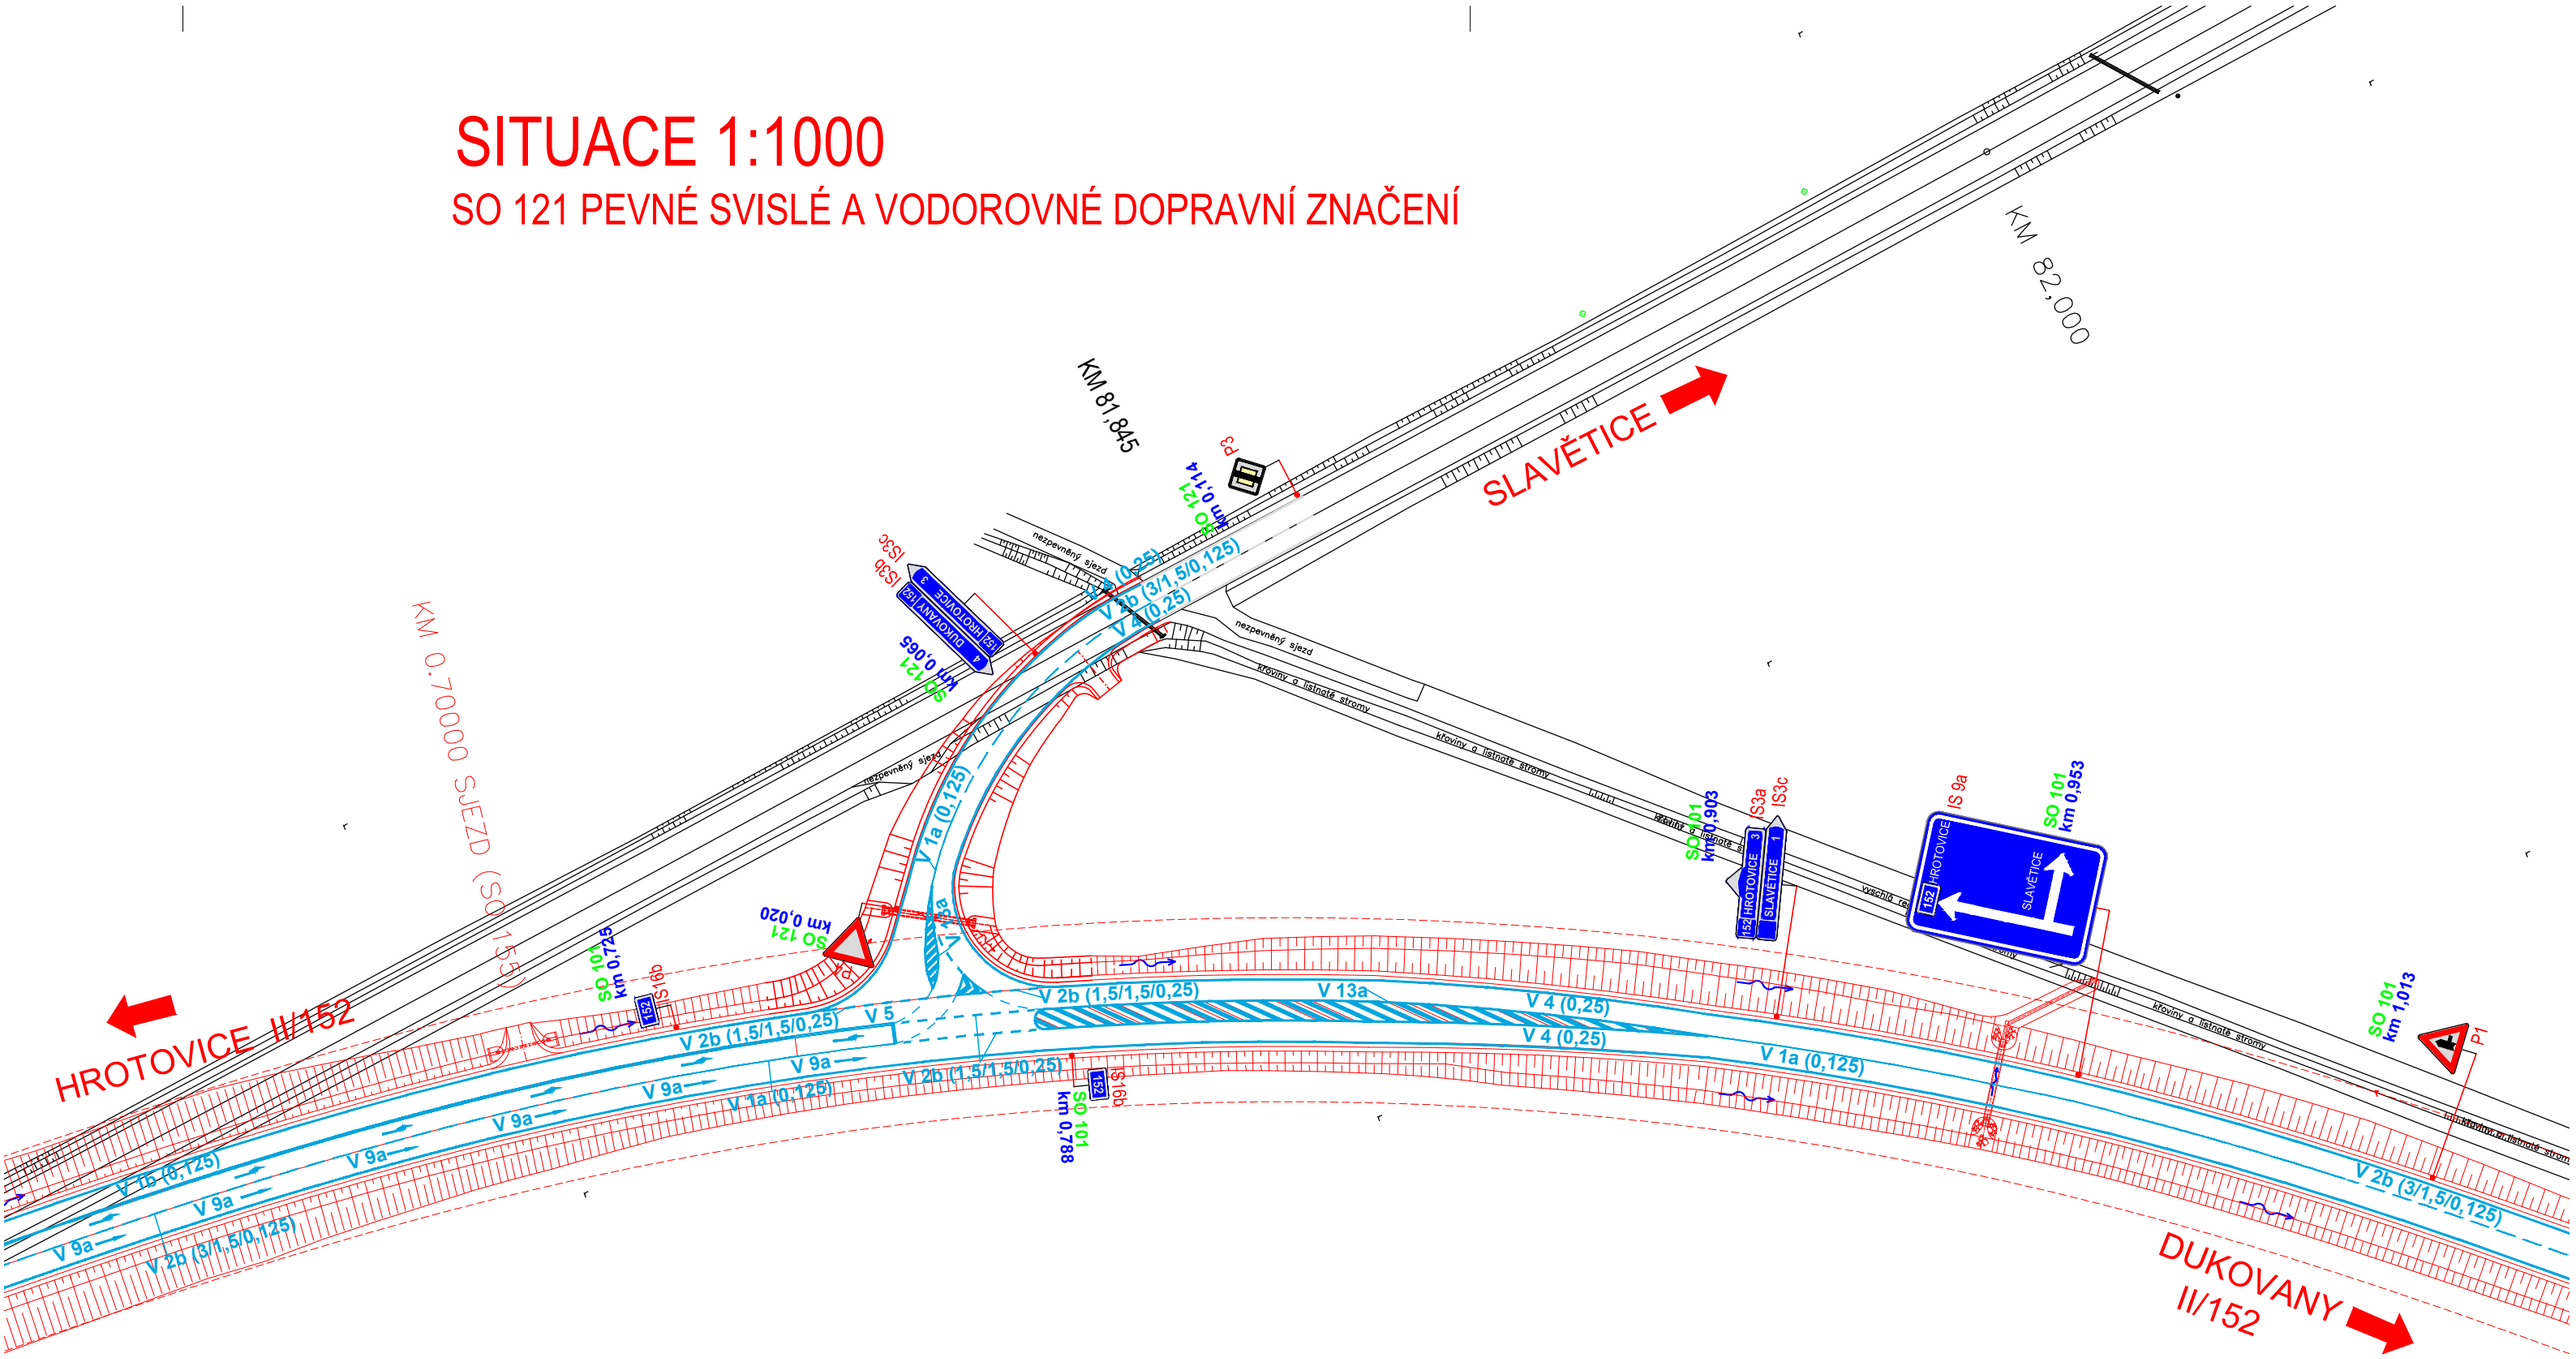


# SO 121

SOUŘAD. SYSTÉM: S-JTSK

VÝŠKOVÝ SYSTÉM: B.p.v.

| VYPRACOVAL | DATUM | ÚČEL | MĚŘÍTKO | |
|---|---|---|---|---|
| ING. ACUNA SUBIA | 09/2020 | DSP | 1:1000 | HBH projekt |
| NÁZEV VÝKRESU: PEVNÉ SVISLÉ A VODOROVNÉ DOPRAVNÍ ZNAČENÍ | | | ČÍS. VÝKRESU: 06 | |

Projektová kancelář
pro dopravní a inženýrské stavby
Kabátníkova 5, 602 00 BRNO