


CHARAKTERISTICKÉ PŘÍČNÉ ŘEZY

SO 151 - ÚPRAVA POLNÍ CESTY V KM 1,36


VĚTEV 1

0.015240

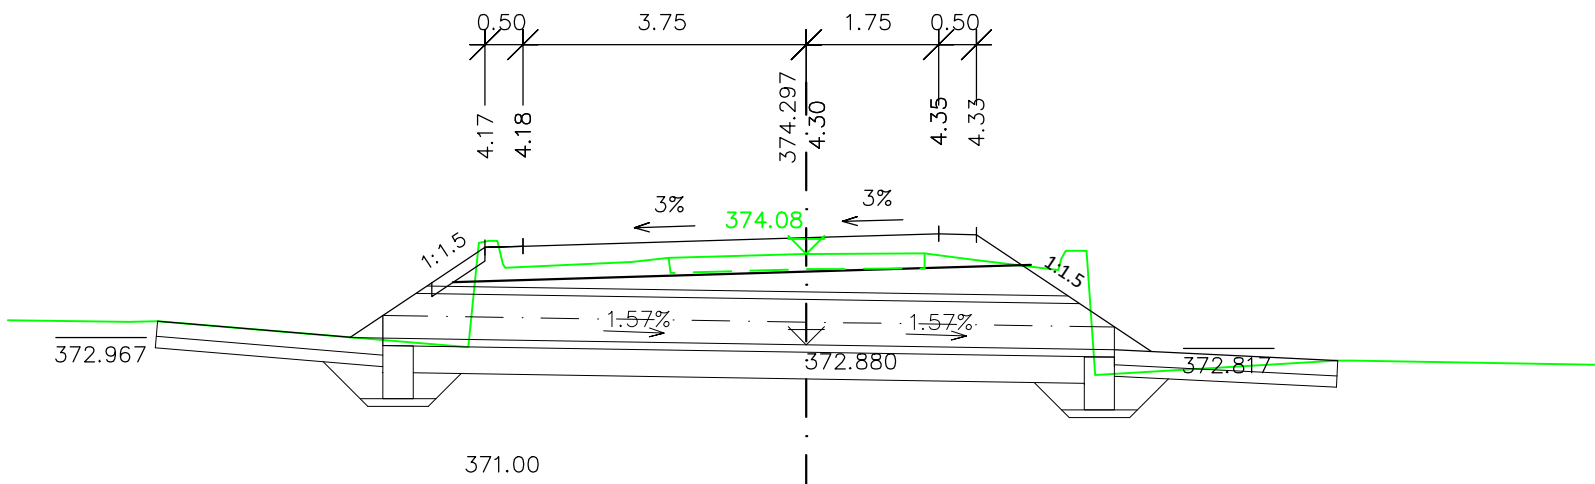


PROPUST DN 600 dl. 9.70m

0.040000

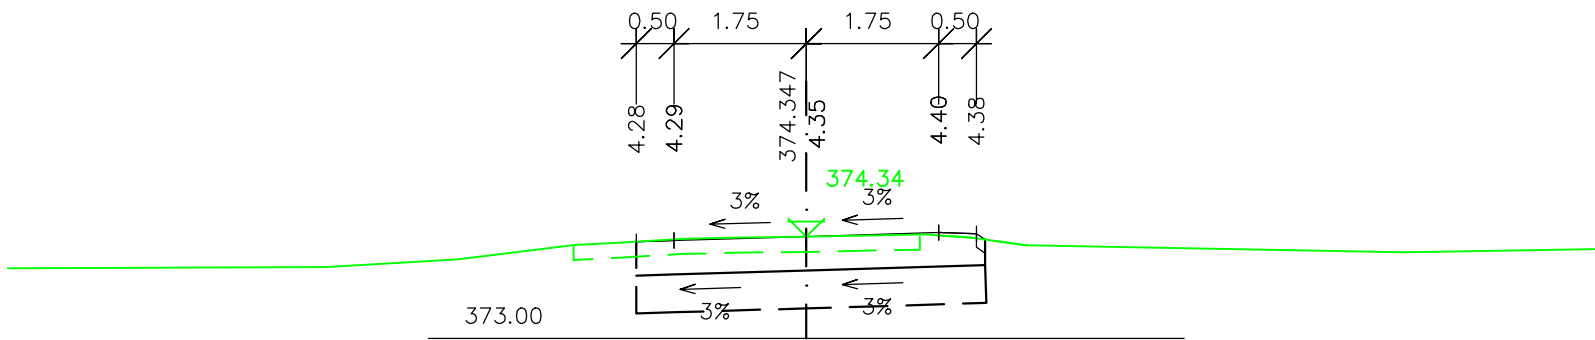

VĚTEV 2


0.020000

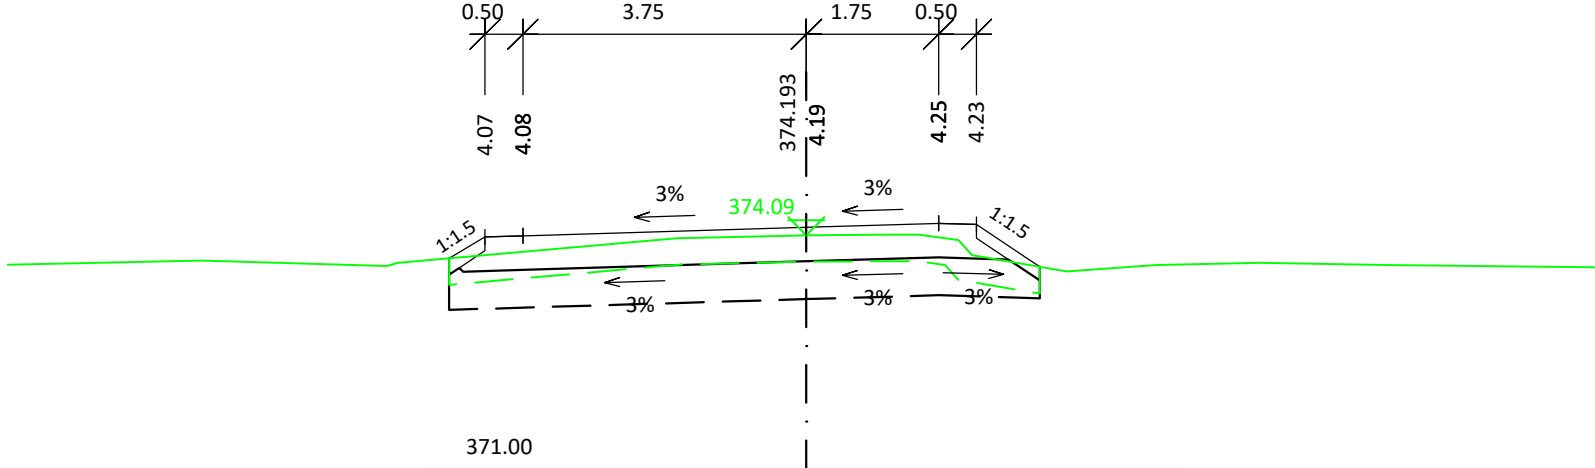

SO 151

SOUŘAD. SYSTÉM: S-JTSK

VÝŠKOVÝ SYSTÉM: B.p.v.

VYPRACOVAL	DATUM	ÚČEL	MĚŘITKO	 Projektová kancelář pro dopravní a inženýrské stavby Kabátňikova 5, 602 00 BRNO
ING. ACUNA SUBIA	09/2020	DSP	1:100	
NÁZEV VÝKRESU			ČÍS. VÝKRESU	
CHARAKTERISTICKÉ PŘÍČNÉ ŘEZY			05	