


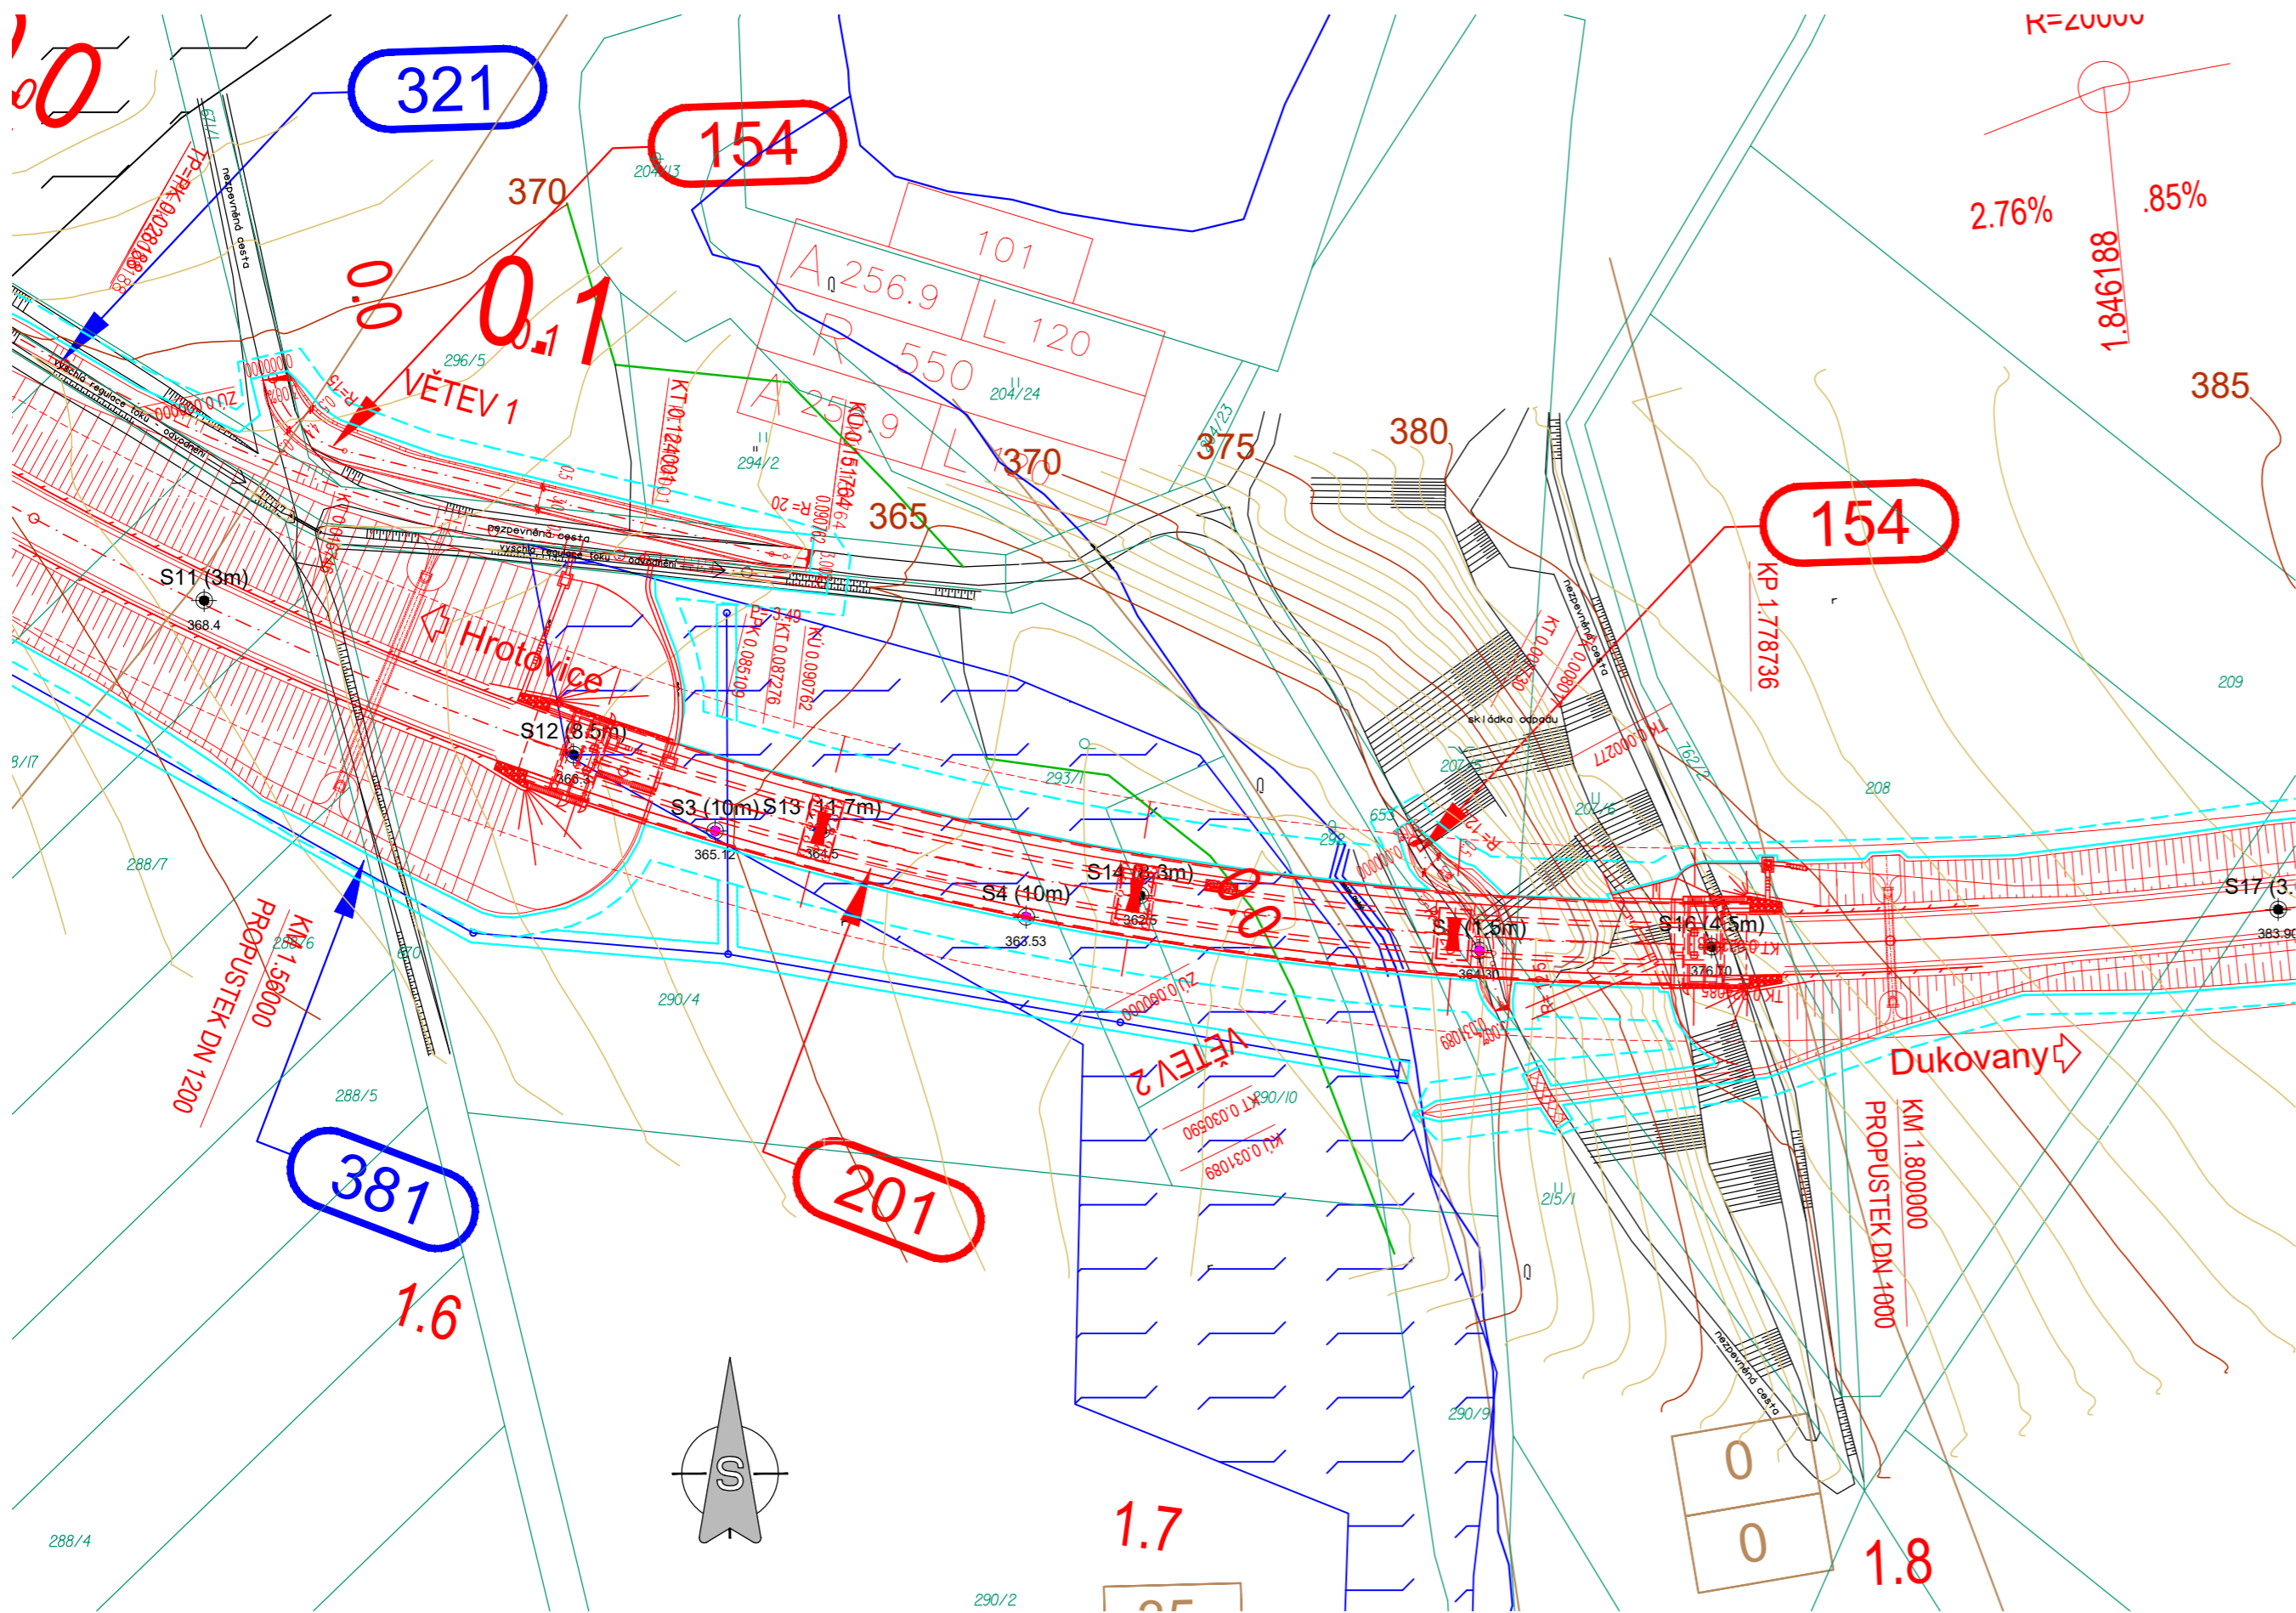

SITUACE 1:1000





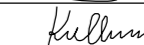


# D DSP SO 201

NÁZEV AKCE:	II/152 SLAVĚTICE - OBCHVAT, PD	
OBJEDNATEL:	KRAJ VYSOČINA Žižkova 1882/57, 587 33 JIHLAVA	
		

ZHOTOVITEL:	HBH Projekt spol. s r.o. Kabátňíkova 216/5, 602 00 Brno	
		
		Projektová kancelář pro dopravní a inženýrské stavby Kabátňíkova 5, 602 00 BRNO
Č. ZAKÁZKY	2018/0573	

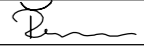SOUŘADNICOVÝ SYSTÉM: S-JTSK VÝŠKOVÝ SYSTÉM: B.p.v.

VEDOUcí PROJEKTANT	ING. KAMIL ŘEŘUCHA		 Makovského nám. 2, 616 00 Brno	
ZODPOVĚDNÝ PROJEKTANT	ING. KAMIL ŘEŘUCHA			
VYPRACOVAL	ING. MARTA ŘEŘUCHOVÁ			
KONTROLOVAL	ING. TOMÁŠ KULHAVÝ			
KRAJ: KRAJ VYSOČINA	K.Ú.: SLAVĚTICE		DATUM	09/2020
NÁZEV OBJEKTU: D – DOKUMENTACE OBJEKTŮ D1 – STAVEBNÍ ČÁST SO 201 MOST NA SILNICI II/152 PŘES ÚDOLÍ S POTOKEM OLEŠNÁ			FORMÁT	3 A4
			MĚŘITKO	1:1000
			ÚČEL	DSP
			ČÍS. ZAKÁZKY	20033
			ARCHIVNÍ ČÍS.	
PŘÍLOHA:			ČÍS. SOUPRAVY	ČÍS. VÝKRESU
			SITUACE	
				02