


VZOROVÝ PŘÍČNÝ ŘEZ 1:50


SO 321 - PŘELOŽKA KORYTA

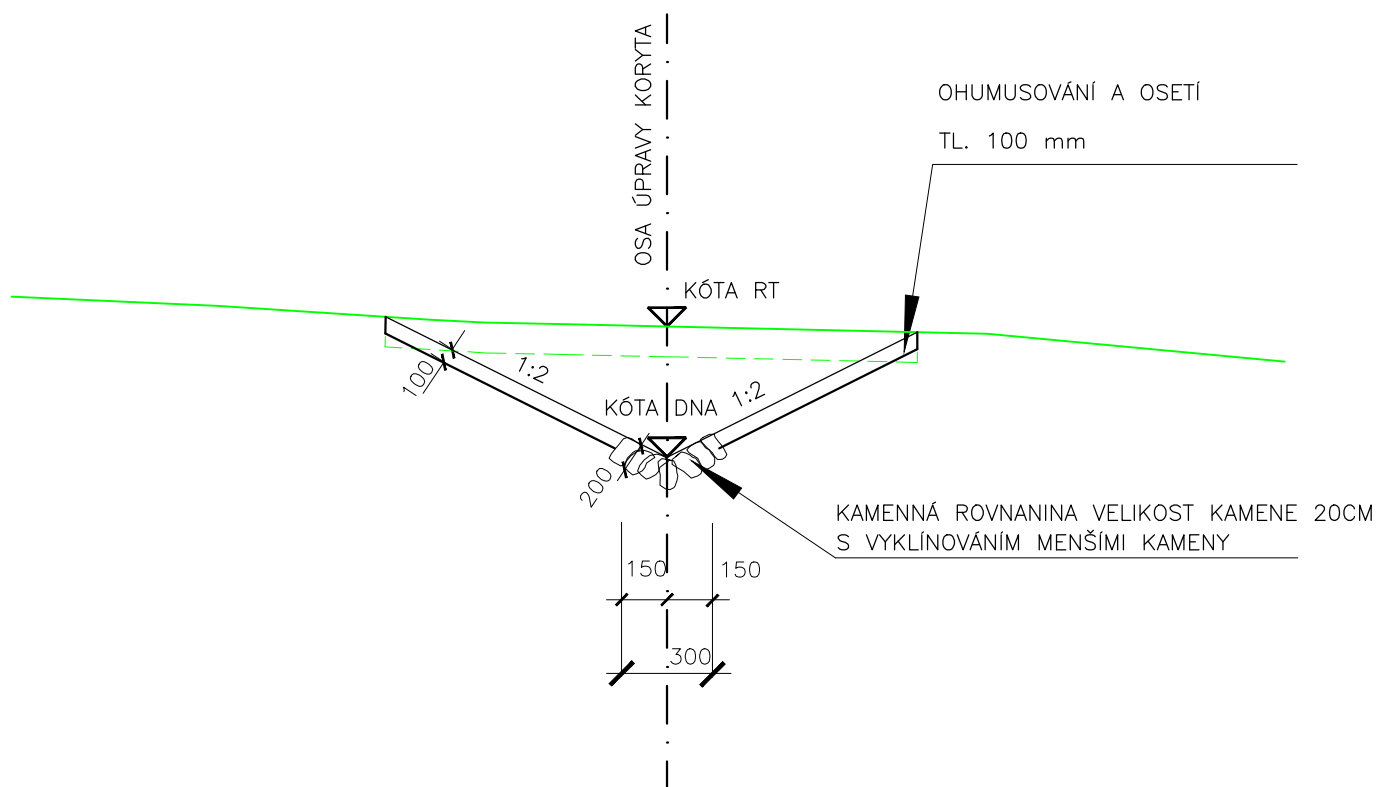

SO 321

SOUŘAD. SYSTÉM: S-JTSK

VÝŠKOVÝ SYSTÉM: B.p.v.

VYPRACOVAL ING. OTÝPKOVÁ	DATUM 09/2020	ÚČEL DSP	MĚŘÍTKO 1:50	 <p>Projektová kancelář pro dopravní a inženýrské stavby Kabátňíkova 5, 602 00 BRNO</p>
NÁZEV VÝKRESU VZOROVÝ PŘÍČNÝ ŘEZ			ČÍS. VÝKRESU 04	