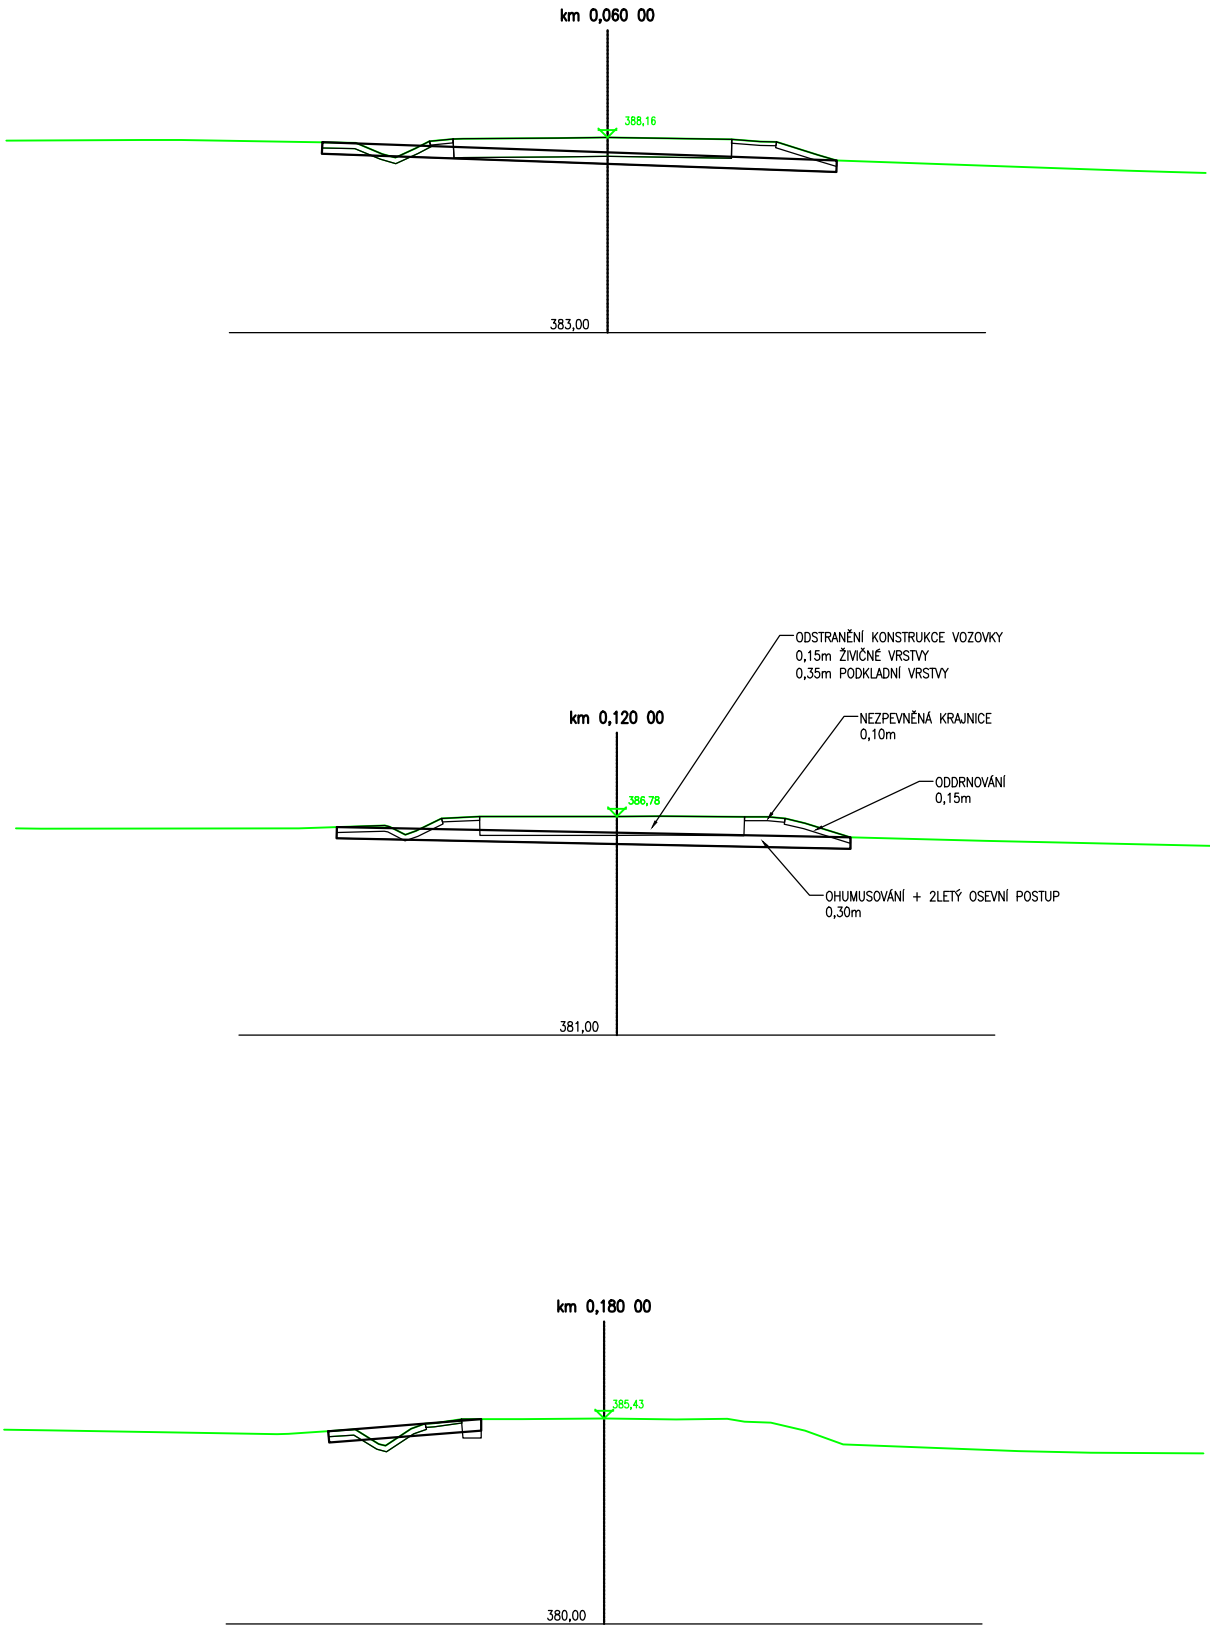
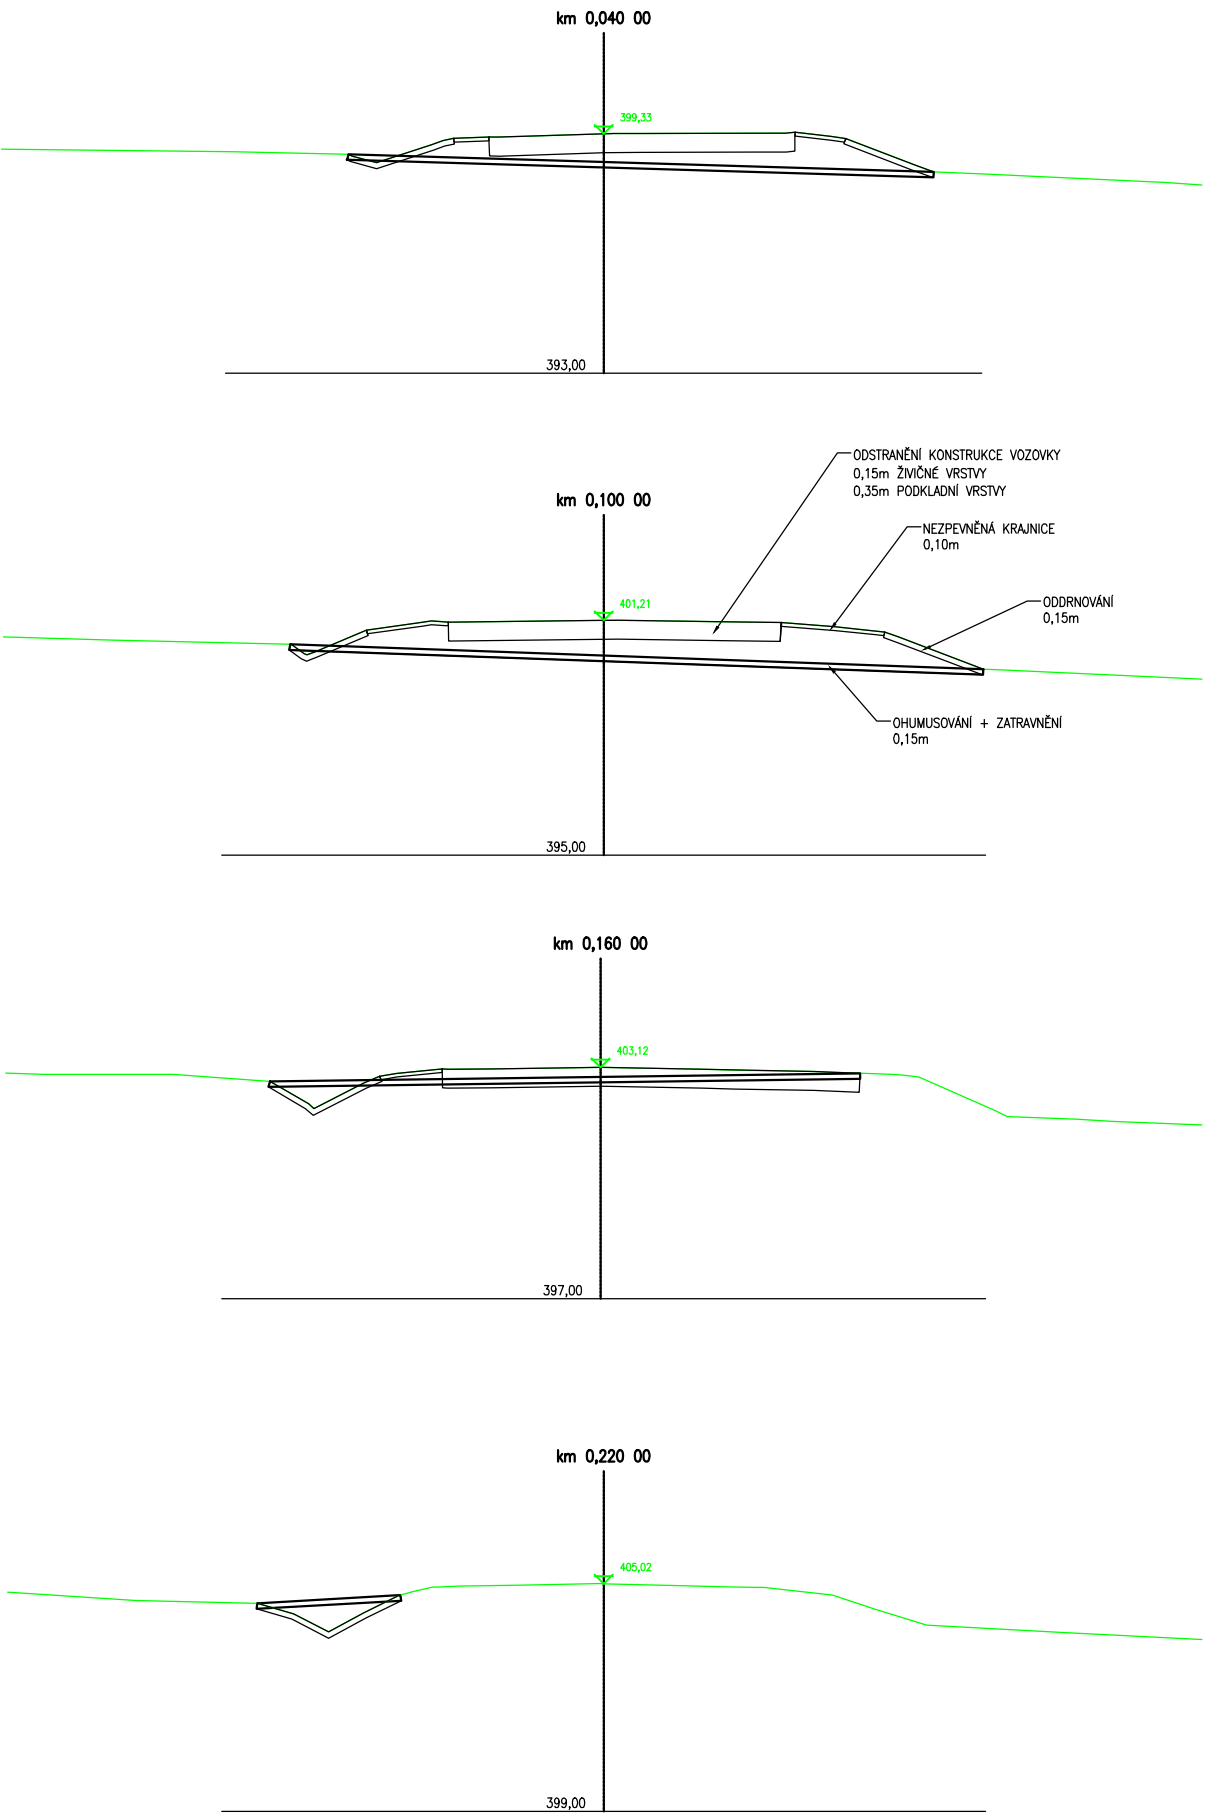


II/152 SLAVĚTICE - OBCHVAT, PD
SO 822 - REKULTIVACE PLOCH RUŠENÝCH KOMUNIKACÍ
PŘÍČNÉ ŘEZY 1:200
LOKALITA Č.1





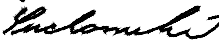

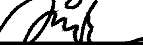
LOKALITA Č.2



D DSP SO 822

NÁZEV AKCE:		II/152 SLAVĚTICE - OBCHVAT, PD	
OBJEDNATEL:		KRAJ VYSOČINA Žižkova 1882/57, 587 33 JIHLAVA	
ZHOTOVITEL:		HBH Projekt spol. s r.o. Kabátníkova 216/5, 602 00 Brno	 Projektová kancelář pro dopravní a inženýrské stavby Kabátníkova 5, 602 00 BRNO
		Č. ZAKÁZKY	2018/0573

SOUŘADNICOVÝ SYSTÉM: S-JTSK VÝŠKOVÝ SYSTÉM: B.p.v.

VEDOUCÍ PROJEKTANT	ING. BOHÁČ		 Projektová kancelář pro dopravní a inženýrské stavby Kabátníkova 5, 602 00 BRNO	
ZODPOVĚDNÝ PROJEKTANT	ING. SUCHOMELOVÁ			
VYPRACOVAL	ING. RYBOVÁ			
KONTROLOVAL	ING. HORNOCH			
KRAJ: KRAJ VYSOČINA	K.Ú.: SLAVĚTICE, LIPŇANY U SKRYJÍ, SKRYJE NAD JIHLAVOU		DATUM	09/2020
NÁZEV OBJEKTU: D – DOKUMENTACE OBJEKTŮ D1 – STAVEBNÍ ČÁST SO 822 REKULTIVACE PLOCH RUŠENÝCH KOMUNIKACÍ			FORMÁT	3 A4
			MĚŘÍTKO	1: 200
			ÚČEL	DSP
			ČÍS. ZAKÁZKY	2018/0573
			ARCHIVNÍ ČÍS.	
PŘÍLOHA: PŘÍČNÉ ŘEZY			ČÍS. SOUPRAVY	ČÍS. VÝKRESU
				03