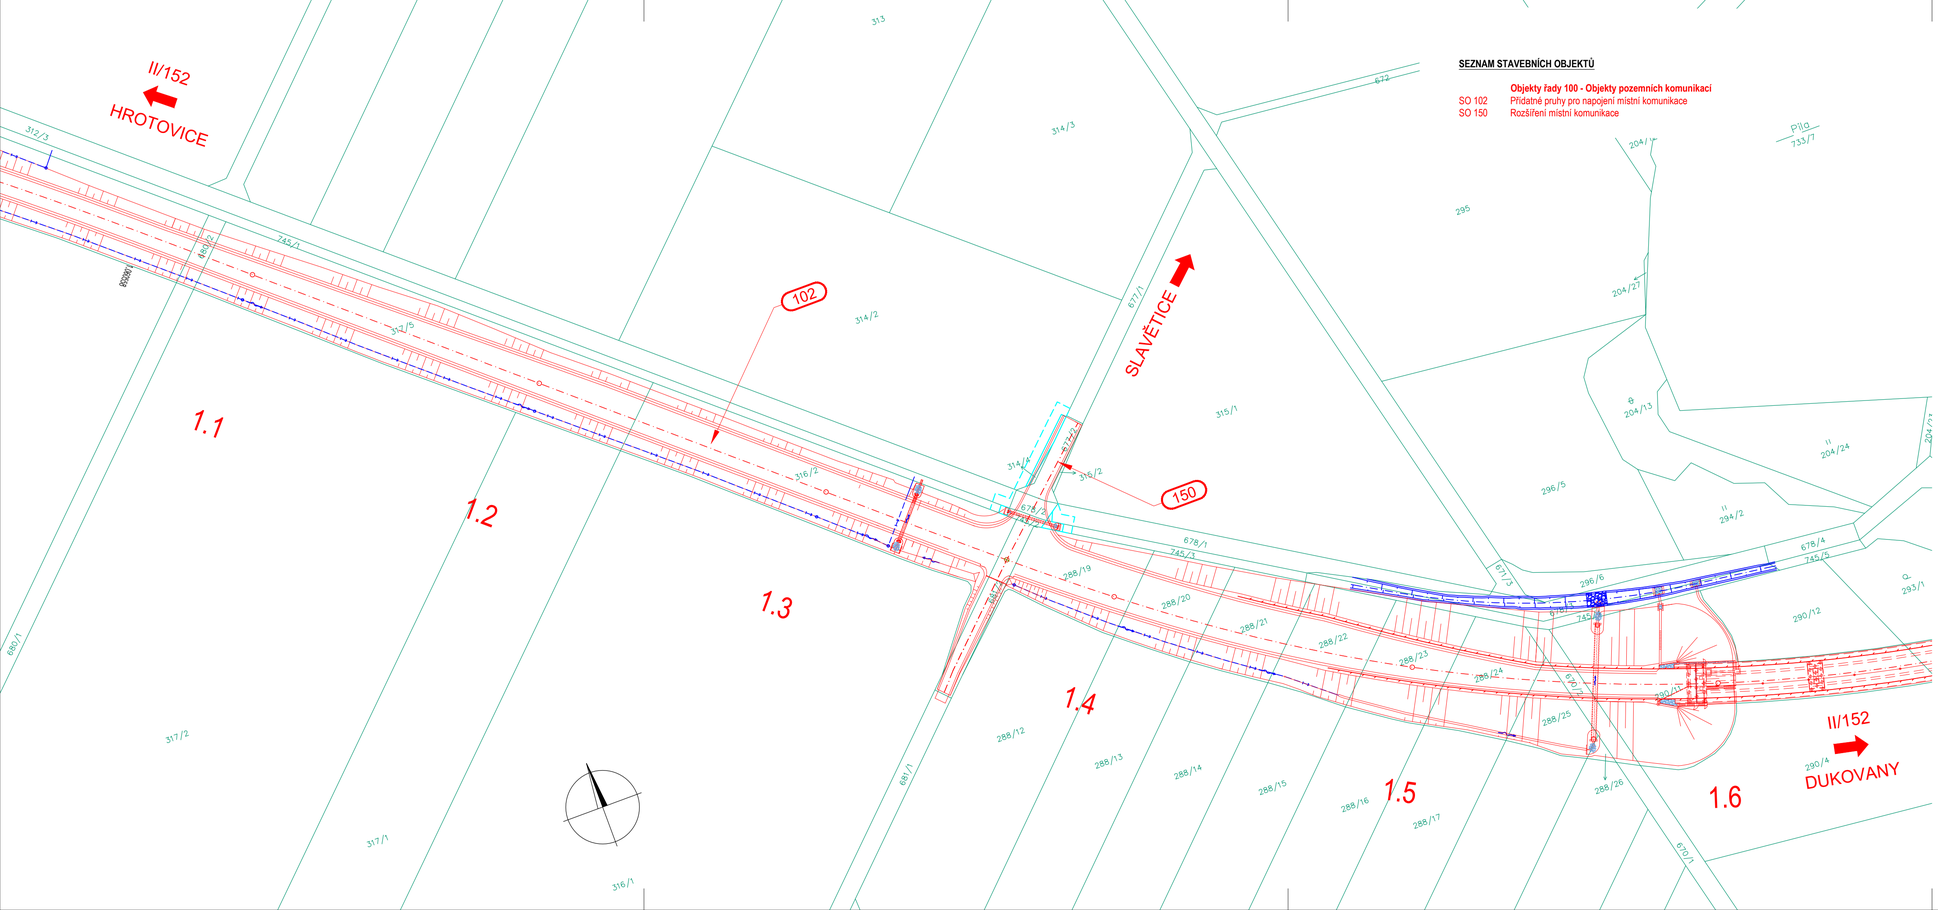

SEZNAM STAVEBNÍCH OBJEKTŮ

	Objekty řady 100 - Objekty pozemních komunikací
SO 102	Přidatné pruhy pro napojení místní komunikace
SO 150	Rozšíření místní komunikace

LEGENDA:

- HRANICE PARCEL KN
- HRANICE PARCEL SLUČKOVANÉ
- ČÍSLA PARCEL KN — 1170/138
- OSA KOMUNIKACE
- NAVRŽENÉ STAVEBNÍ ŘEŠENÍ
- HRANICE TRVALÉHO ZÁBORU
- HRANICE ZÁBORU NAD 1 ROK

C DPS

NÁZEV AKCE:
PŘIPOJENÍ MÍSTNÍ KOMUNIKACE NA SILNICI II/152 SLAVĚTICE - OBCHVAT

OBJEDNATEL:
CENTRUM NOVÝ BLOK a.s.
Nad Zámkem 1072, 67401 TŘEBÍČ

ZHOTOVITEL:
HBH Projekt spol. s r.o.
Kabátníkova 216/5, 602 00 Brno

HBH projekt
Projektová kancelář pro dopravní a inženýrské stavby
Kabátníkova 5, 602 00 BRNO

Č. ZAKÁZKY: 2024/1017

SOUŘADNICOVÝ SYSTÉM: S–JTSK VÝŠKOVÝ SYSTÉM: B.p.v.

Podepsal Ing. Jiří Boháč
DN: cn=Ing. Jiří Boháč, c=CZ, o=Česká komora autorizovaných inženýrů a techniků činných ve výstavbě, ou=1006755, email=j.bohac@hbh.cz
Datum: 2025.03.07 12:39:29 +01'00'

VEDOUCÍ PROJEKTANT	ING. BOHÁČ	
ZODPOVĚDNÝ PROJEKTANT	ING. BOHÁČ	
VYPRACOVAL	ING. OTÝPKOVÁ	
KONTROLOVAL	ING. BARÁNYOVÁ	

HBH projekt
Projektová kancelář pro dopravní a inženýrské stavby
Kabátníkova 5, 602 00 BRNO

KRAJ: KRAJ VYSOČINA K.Ú.: SLAVĚTICE

NÁZEV OBJEKTU:
C SITUAČNÍ VÝKRESY

DATUM	10/2024
FORMÁT	4 A4
MĚŘÍTKO	1: 1000
ÚČEL	DPS
ČÍS. ZAKÁZKY	2024/1017
ARCHIVNÍ ČÍS.	

PŘÍLOHA:
KATASTRÁLNÍ SITUAČNÍ VÝKRES

ČÍS. SOUPRAVY:
ČÍS. VÝKRESU: 02