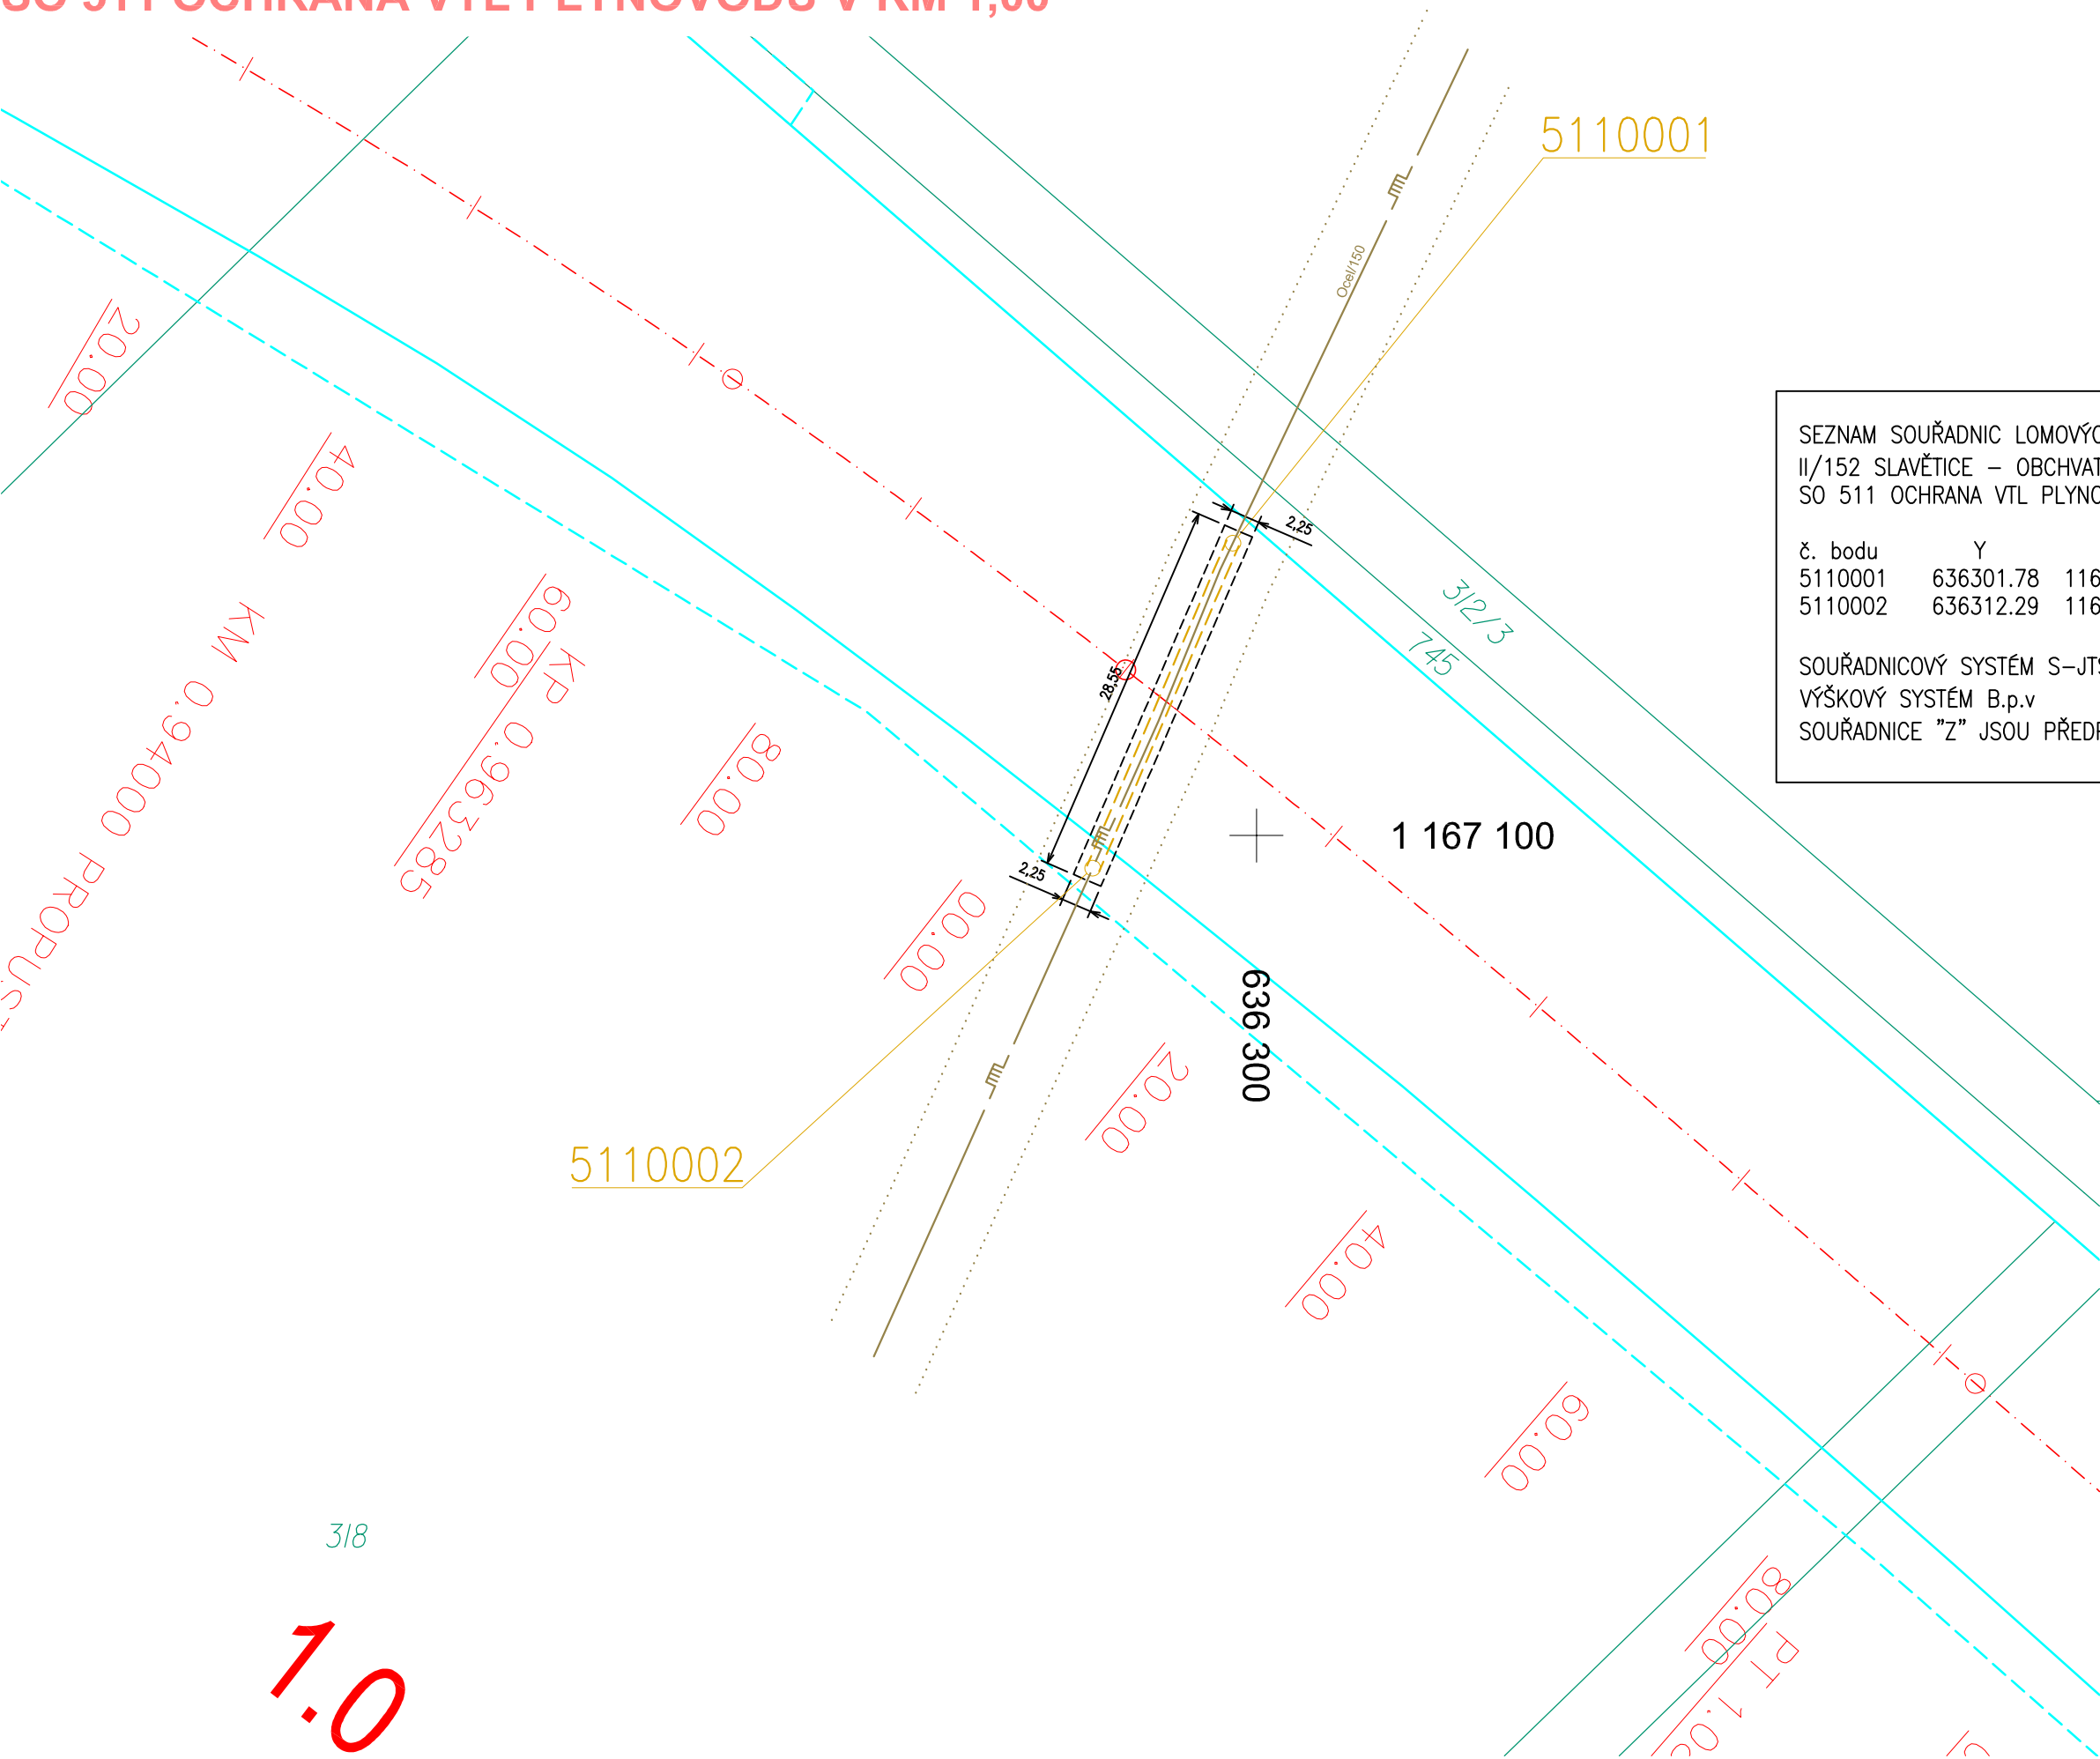


II/152 SLAVĚTICE - OBCHVAT  
SO 511 OCHRANA VTL PLYNOVODU V KM 1,00



LEGENDA:

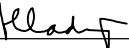

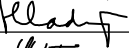
 
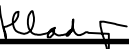
- OCHRANNÁ PÁSMA
- TRVALÝ ZÁBOR
- DOČASNÝ ZÁBOR
- HRANICE KATASTRÁLNÍHO ÚZEMÍ
- HRANICE PARCELY KN
- HRANA VÝKOPU

SEZNAM SOUŘADNIC LOMOVÝCH BODŮ				
II/152 SLAVĚTICE – OBCHVAT				
SO 511 OCHRANA VTL PLYNOVODU V KM 1,00				
č. bodu	Y	X	Z	popis bodu
5110001	636301.78	1167078.06	379.00	začátek ochrany DN150
5110002	636312.29	1167102.45	378.75	konec ochrany DN150
SOUŘADNICOVÝ SYSTÉM S–JTSK				
VÝŠKOVÝ SYSTÉM B.p.v				
SOUŘADNICE "Z" JSOU PŘEDPOKLÁDANÉ KÓTY DNA STÁVAJÍCÍHO POTRUBÍ				

D PDPS SO 511

NÁZEV AKCE:	II/152 SLAVĚTICE - OBCHVAT, PD	
OBJEDNATEL:	KRAJ VYSOČINA Žižkova 1882/57, 587 33 JIHLAVA	
ZHOTOVITEL:	HBH Projekt spol. s r.o. Kabátňíkova 216/5, 602 00 Brno	
Č. ZAKÁZKY	2018/0573	

SOUŘADNICOVÝ SYSTÉM: S–JTSK VÝŠKOVÝ SYSTÉM: B.p.v.

VEDOUČÍ PROJEKTANT	ING. MAREK HLADNÝ		 Projekce a revize plynových zařízení Vinařská 240/38, 603 00 BRNO tel.: 532 227 635 e-mail: projekce@emhsystem.cz	
ZODPOVĚDNÝ PROJEKTANT	ING. MAREK HLADNÝ			
VYPRACOVAL	EVA HLADNÁ			
KONTROLOVAL	ING. MAREK HLADNÝ			
KRAJ: VYSOČINA	K.Ú.: SLAVĚTICE		DATUM	09/2025
NÁZEV OBJEKTU: D – DOKUMENTACE OBJEKTŮ D1 – STAVEBNÍ ČÁST  <b>SO 511 OCHRANA VTL PLYNOVODU V KM 1,00</b>			FORMÁT	3 A4
			MĚŘITKO	1: 500
			ÚČEL	PDPS
			ČÍS. ZAKÁZKY	03–06–21
			ARCHIVNÍ ČÍS.	
PŘÍLOHA:  <b>VYTYČENÍ</b>			ČÍS. SOUPRAVY	ČÍS. VÝKRESU
				<b>06</b>