



PODKLADY PRO ODNĚTÍ ZE ZPF  
SITUACE SKRÝVKY HUMUSOVÝCH VRSTEV 1:1000

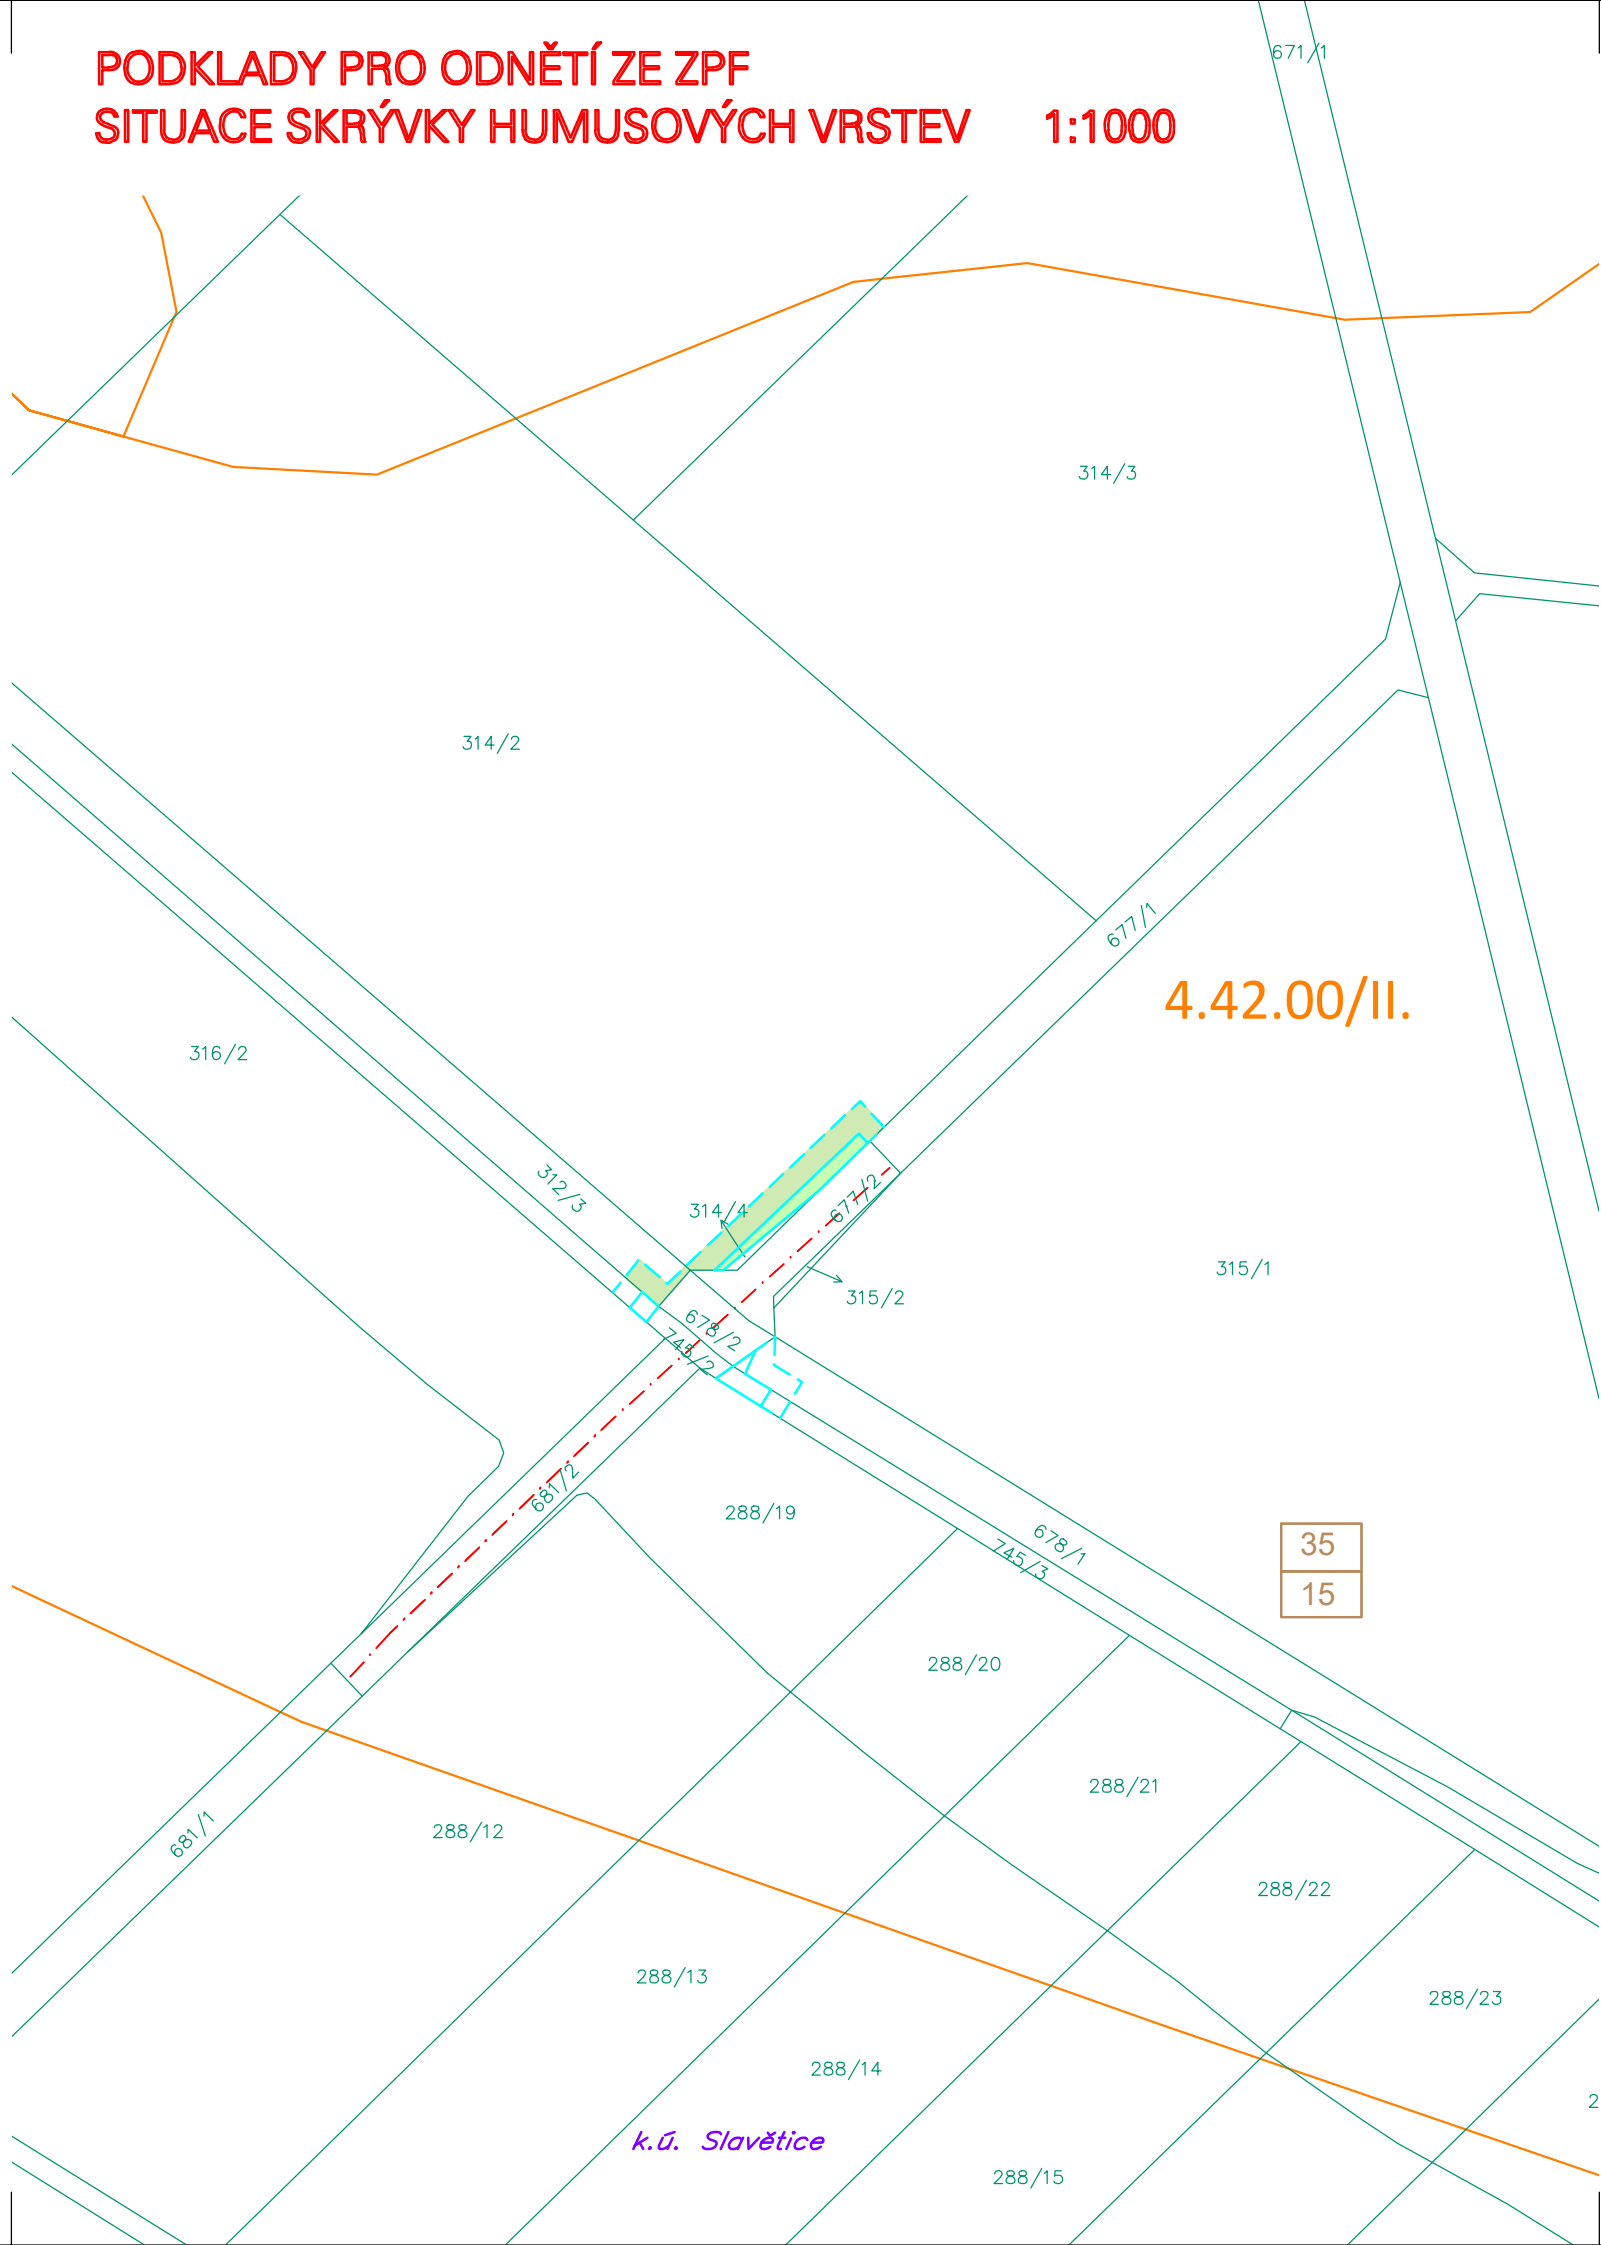

LEGENDA:

- TRVALÝ ZÁBOR ZPF
- DOČASNÝ ZÁBOR ZPF NAD 1 ROK
- TRVALÝ ZÁBOR
- DOČASNÝ ZÁBOR NAD 1 ROK
- HRANICE BPEJ
- KÓD BPEJ / TŘÍDA OCHRANY
- PARCELY KN
- OSA KOMUNIKACE
- MOCNOST ORNICE
- MOCNOST PODORNÍCE

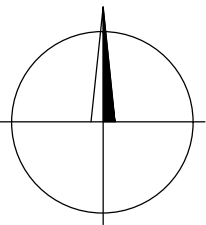

SOUŘAD. SYSTÉM: S-JTSK		VÝŠKOVÝ SYSTÉM: B.p.v.	
VYPRACOVAL	DATUM	ÚČEL	MĚŘITKO
ING. SUCHOMELOVÁ	10/2024	DPS	1:1000
NÁZEV VÝKRESU	ČÍS. VÝKRESU		
SITUACE SKRÝVKY HUMUSOVÝCH VRSTEV	03		

Projektová kancelář  
pro dopravní a inženýrské stavby  
Kobátníkova 5, 602 00 BRNO