


SITUAČNÍ VÝKRES ŠIRŠÍCH VZTAHŮ 1:10 000
III/152 SLAVĚTICE - OBCHVAT



SITUACE ROZHLEDOVÝCH POMĚRŮ 1:1000

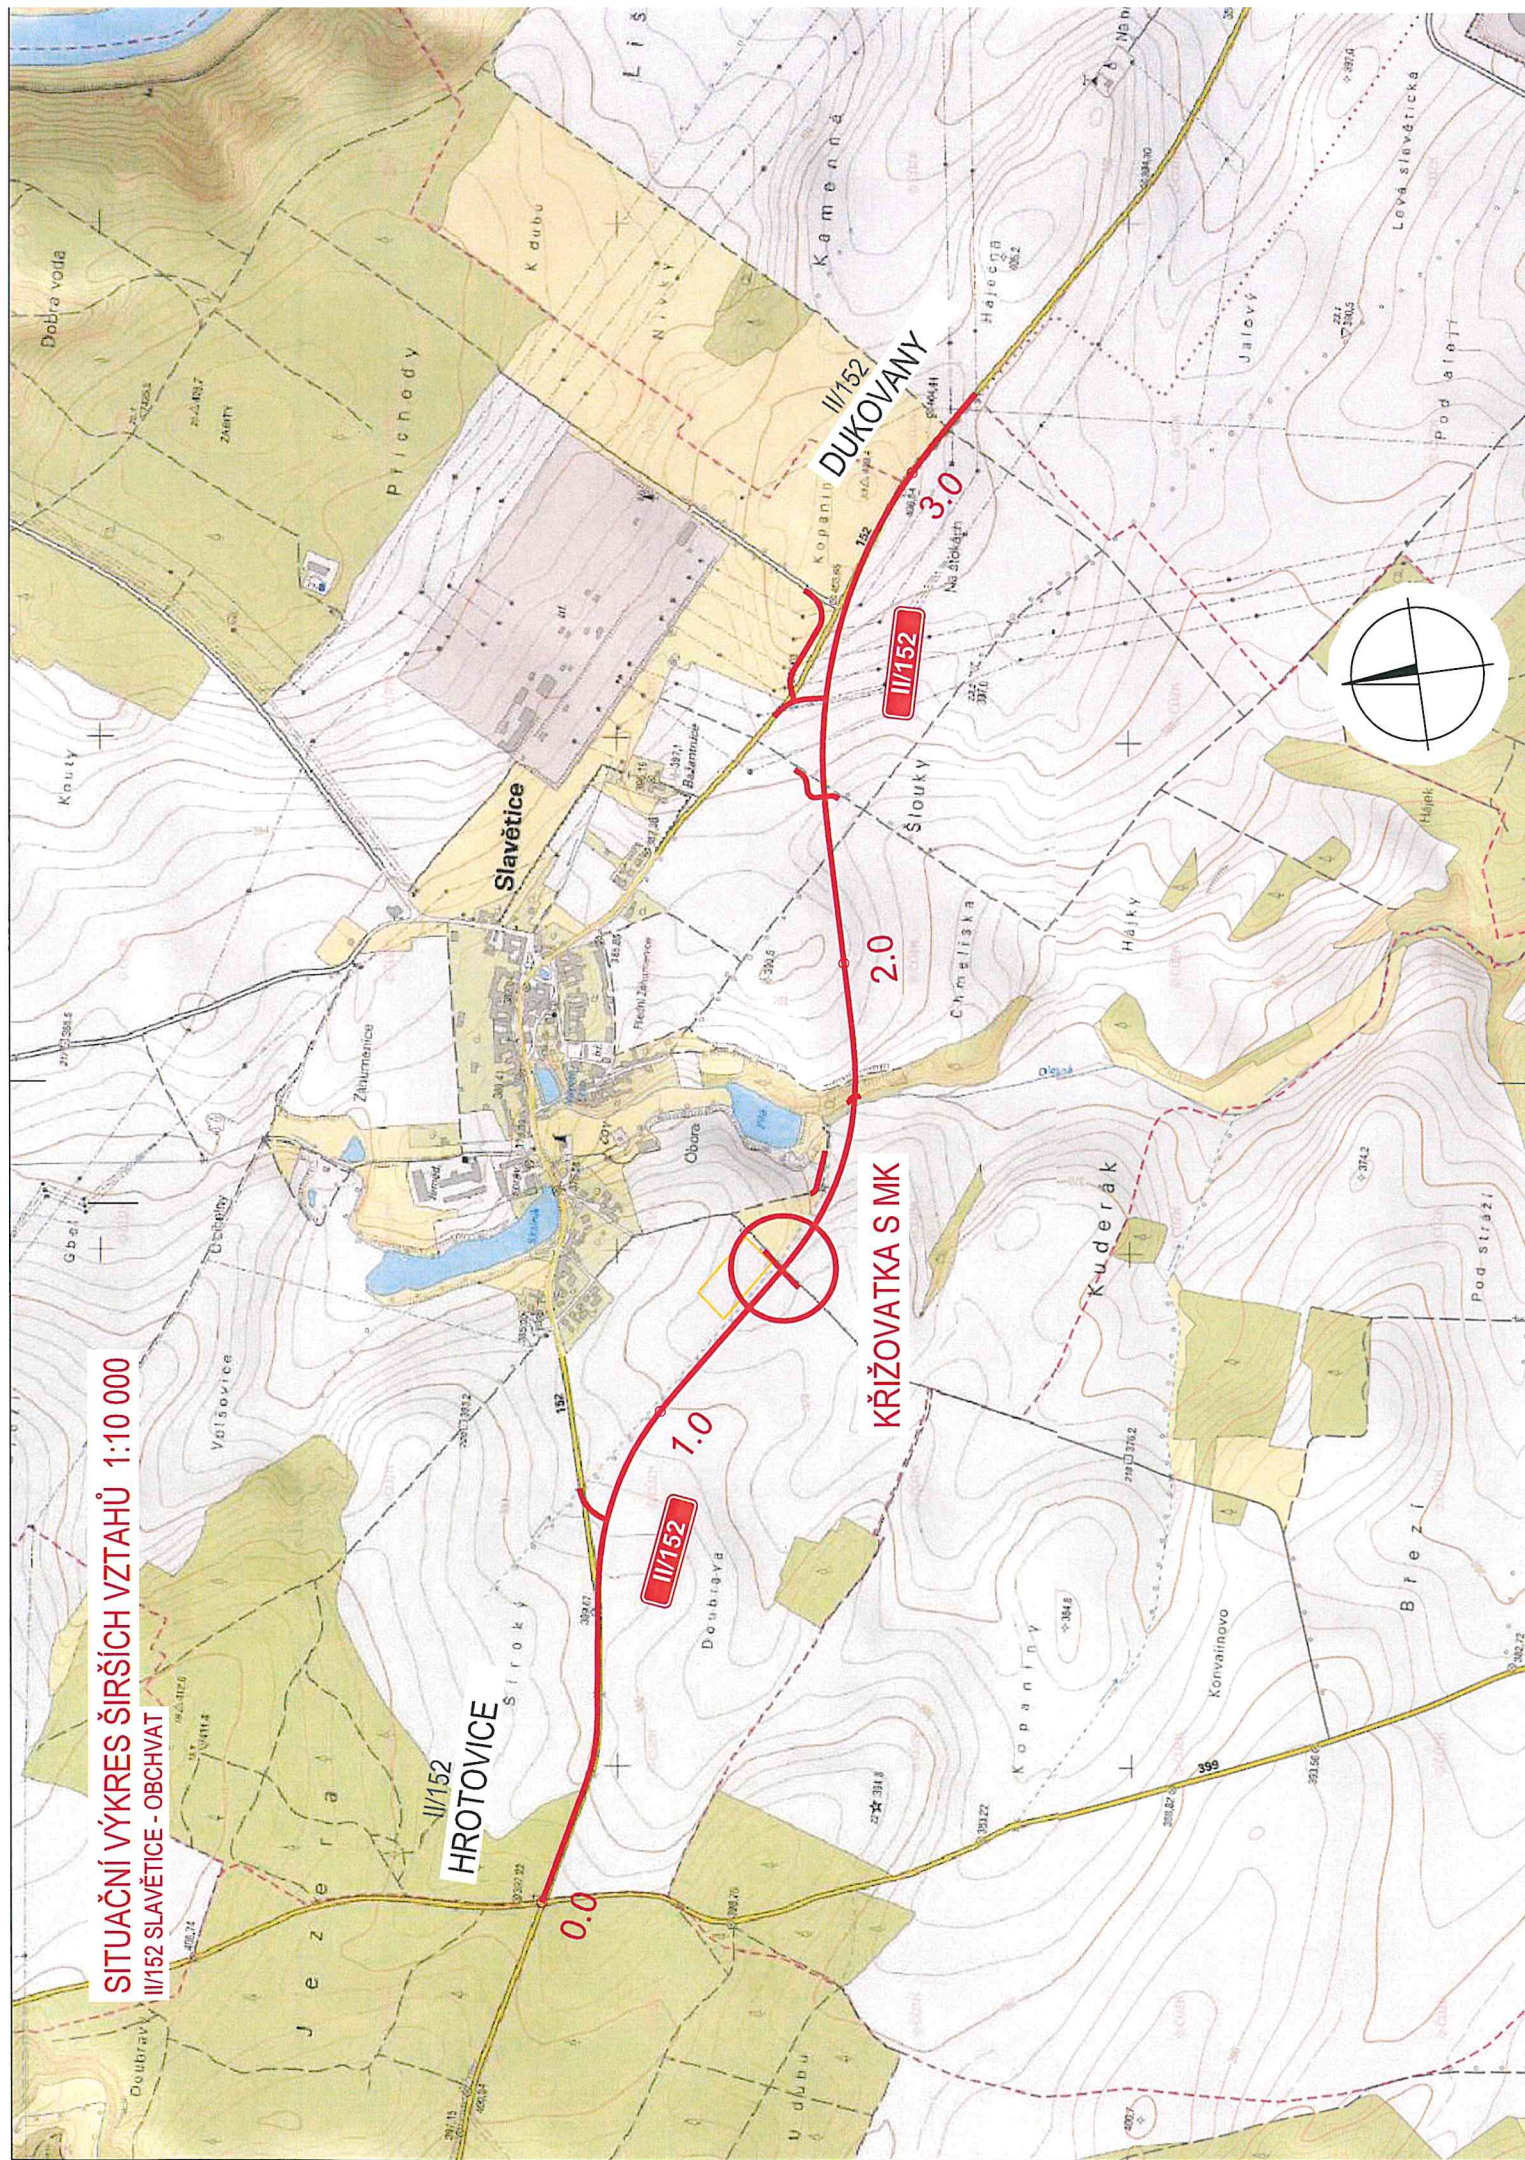