



ROZSAH: km 0,000 00 - km 0,304 30

	VYSOČINA
	SLAVĚTICE
	VODNÍ TOK

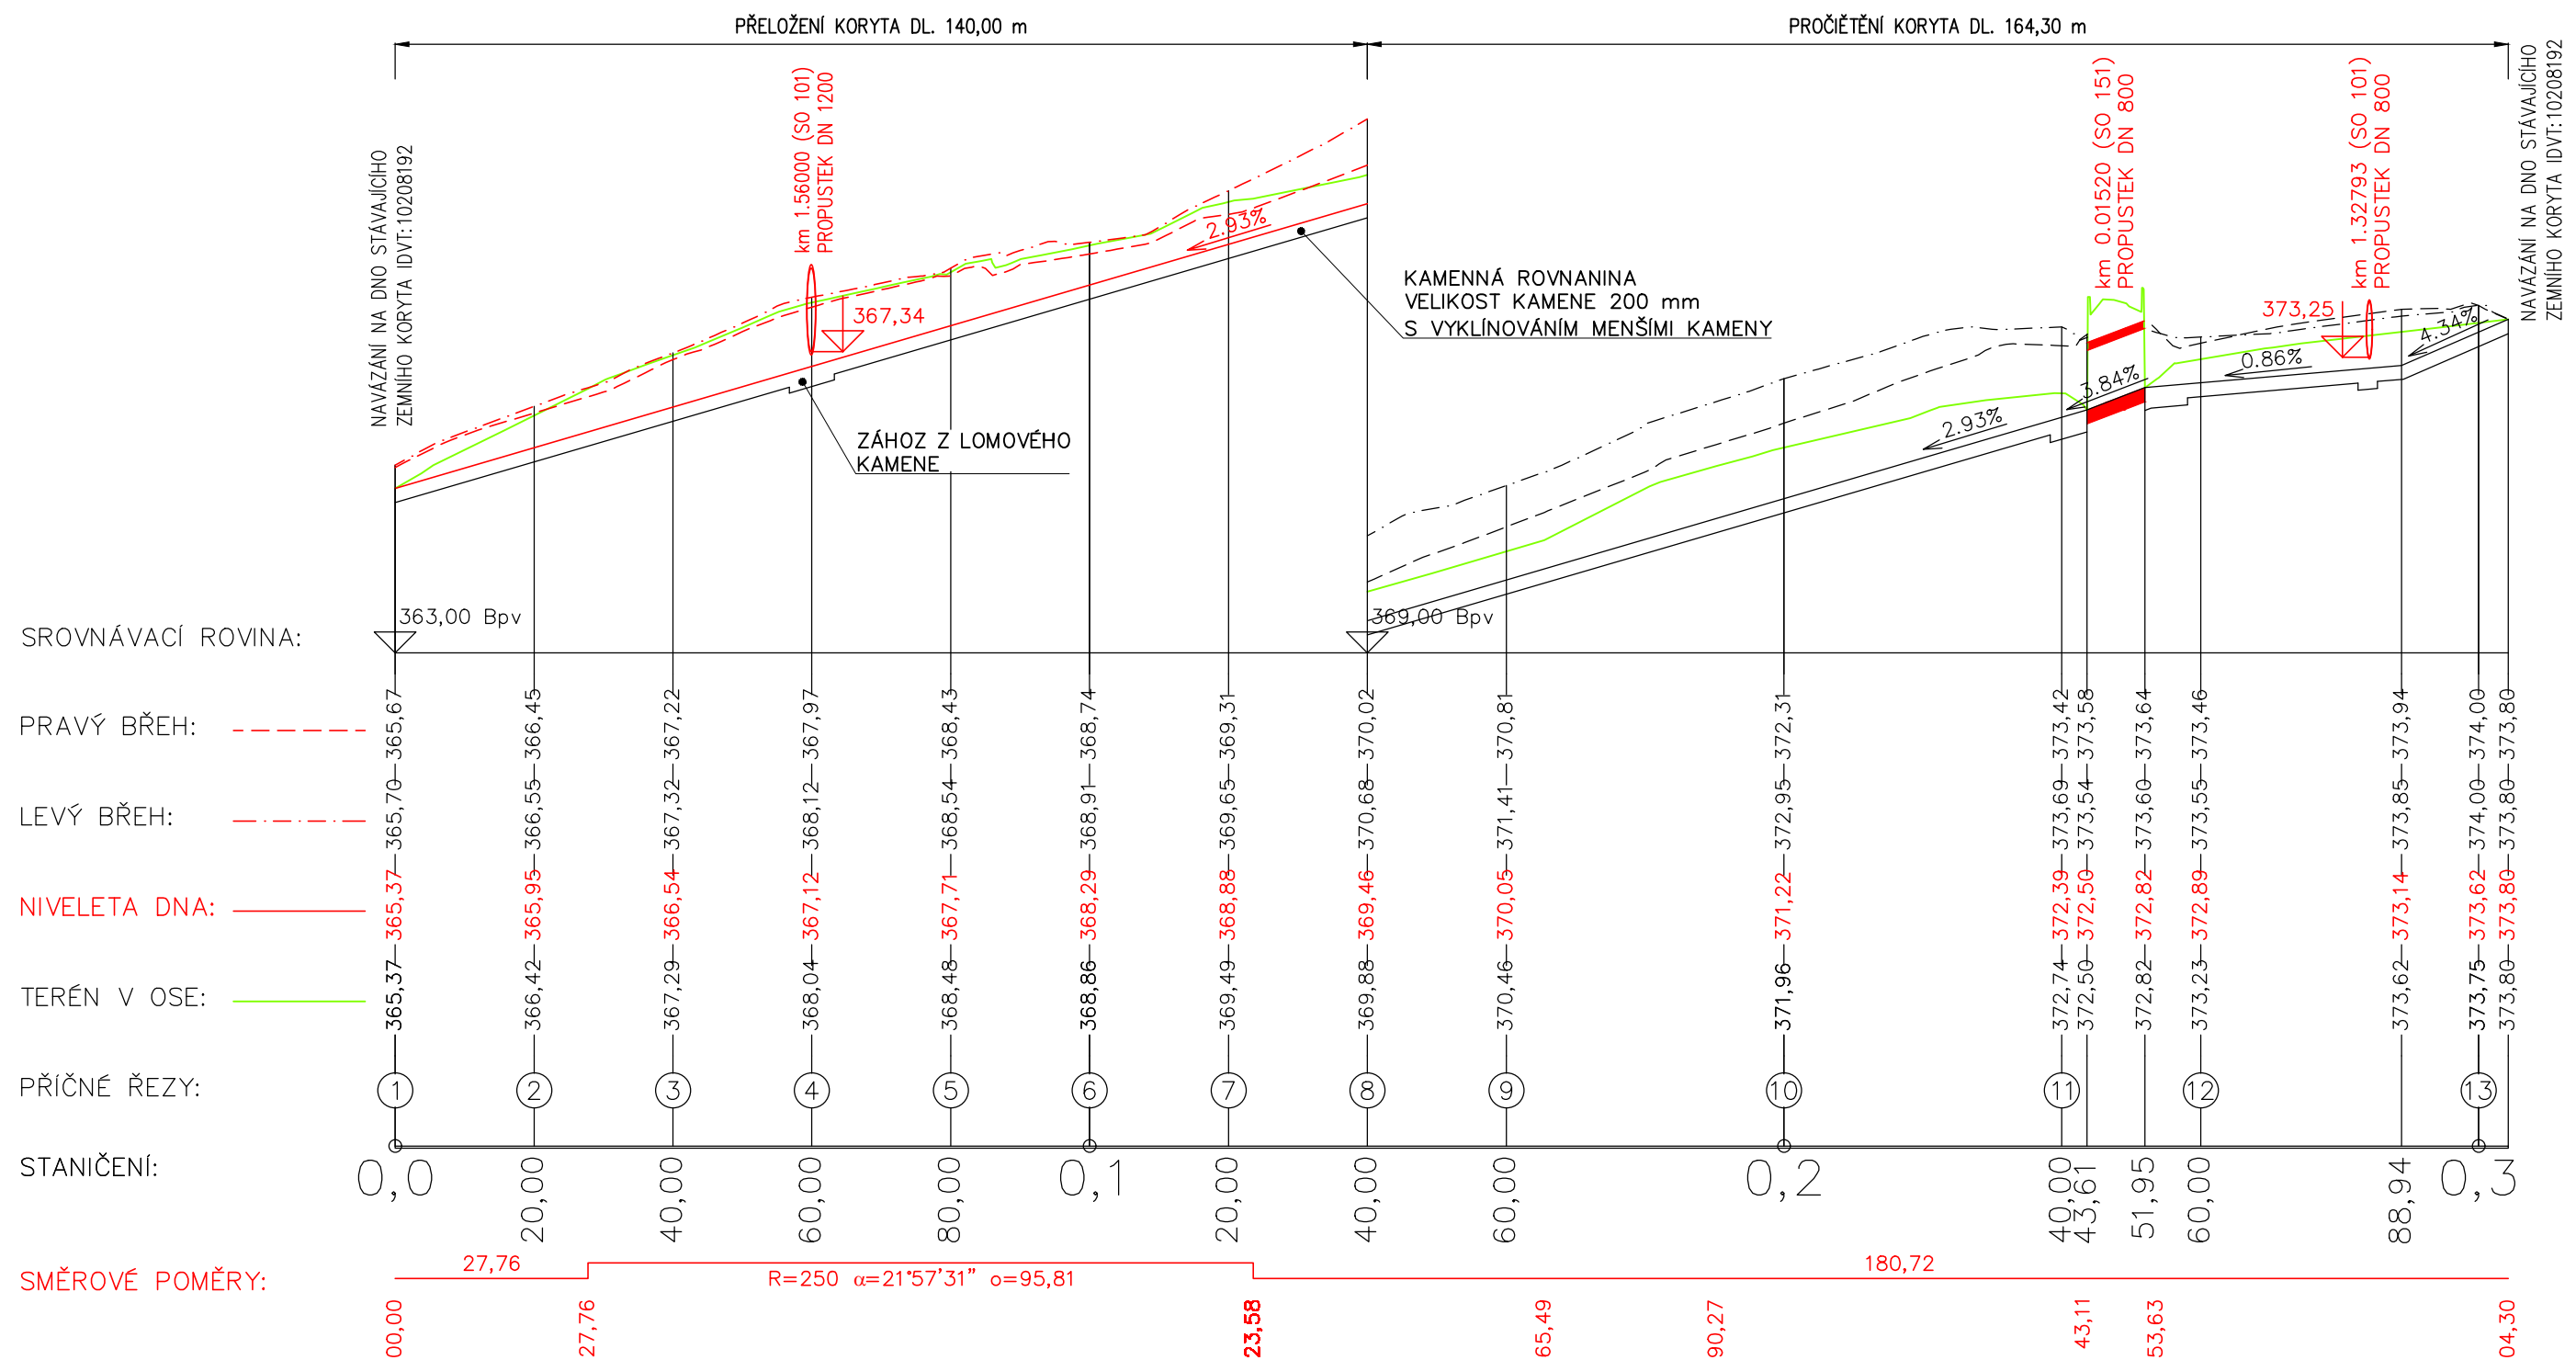

SO 321

VÝŠKOVÝ SYSTÉM: B.p.v.

VYPRACOVAL	DATUM	ÚČEL	MĚŘITKO	 www.hbh.cz
ING. Martin Vítů	09/2025	PDPS	1:1000/100	
NÁZEV VÝKRESU			ČÍS. VÝKRESU	
PODÉLNÝ PROFIL			03	