


SCHÉMA ULOŽENÍ POTRUBÍ DN150


TYP A M 1:25

(PRO PŘÍZNIVÉ SPÁDOVÉ PODMÍNKY)

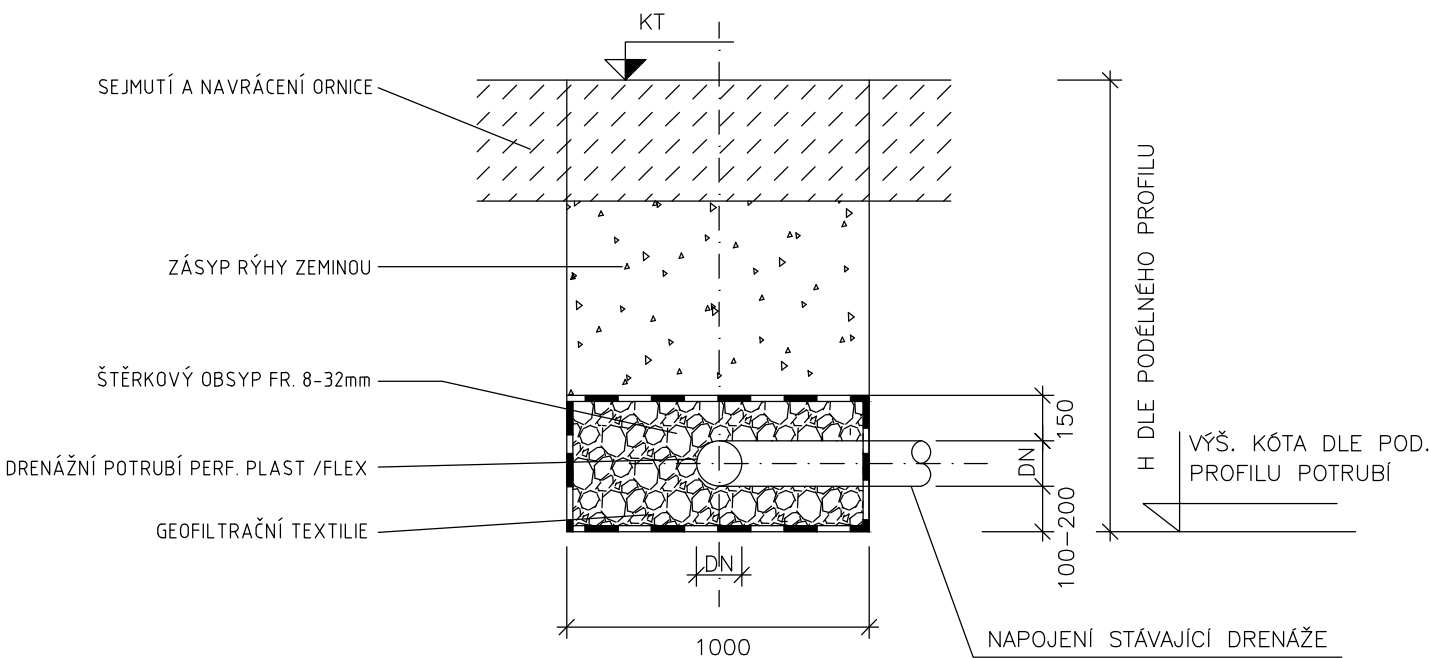

TYP B M 1:25

(PRO NEPŘÍZNIVÉ SPÁDOVÉ PODMÍNKY)

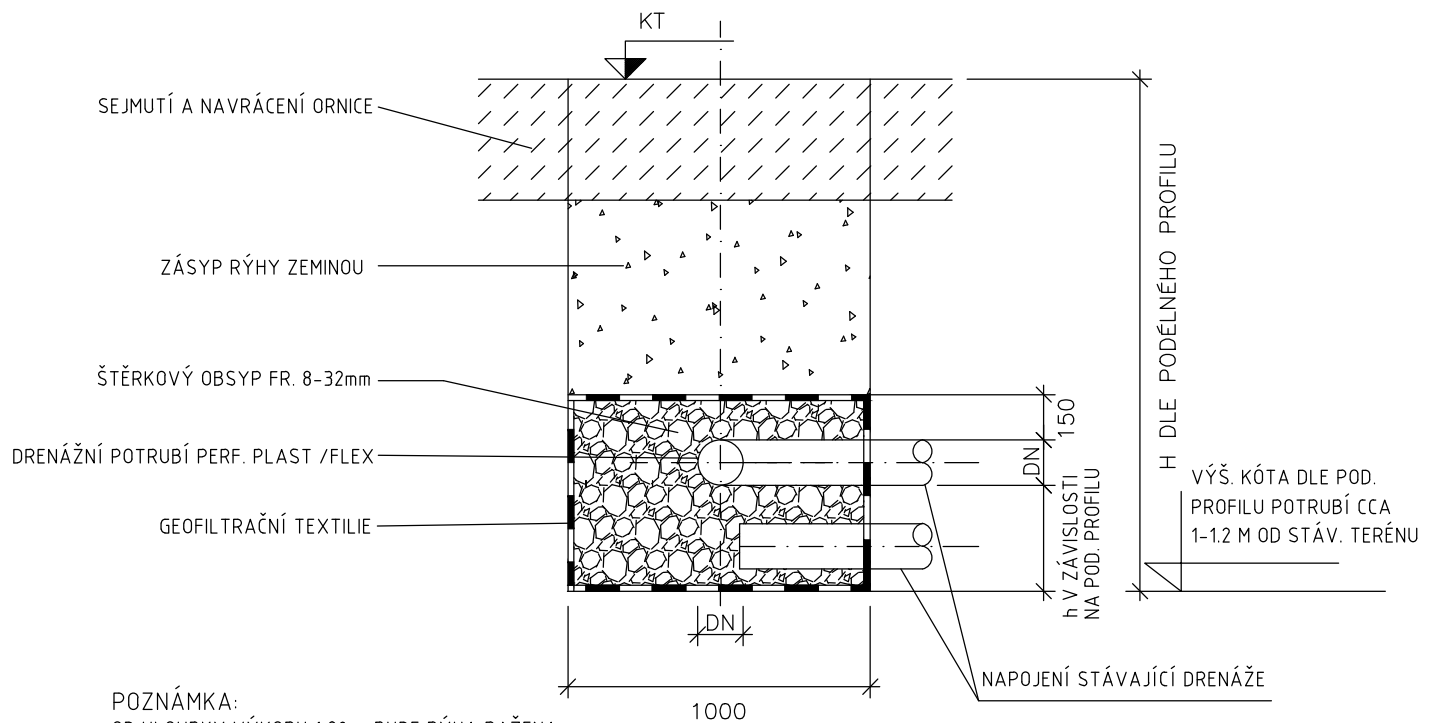

POZNÁMKA:
OD HLoubKY VÝKOPU 1,20 m BUDE RÝHA PAŽENA
MIN. ŠÍŘKA RÝHY :

DN (mm)	200	300	400
ŠÍŘKA RÝHY-B (mm) BEZ PAŽENÍ	1000	1000	1200
ŠÍŘKA RÝHY-B (mm) S PAŽENÍ	1200	1200	1400

SO 381 ULOŽENÍ DRENÁŽNÍHO POTRUBÍ V CHRÁNIČCE DN400 M 1:25


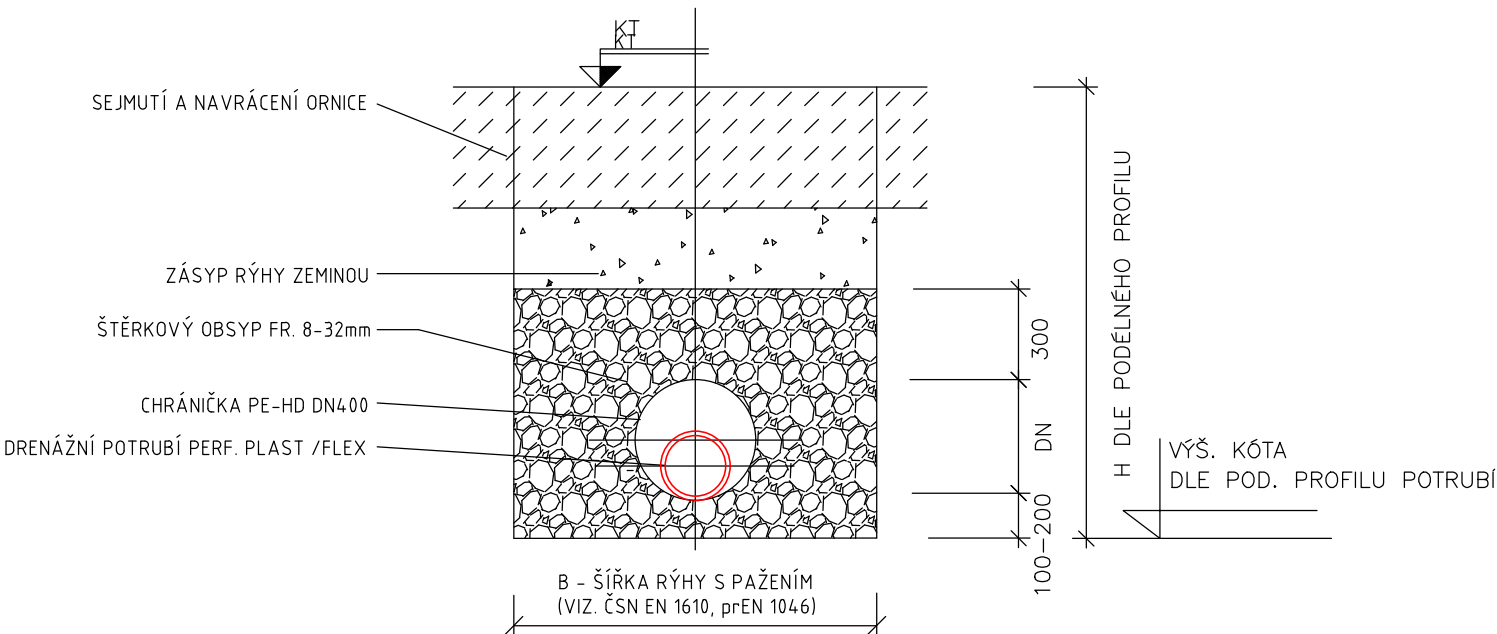



SCHÉMA ULOŽENÍ POTRUBÍ PLAST PLNÉ

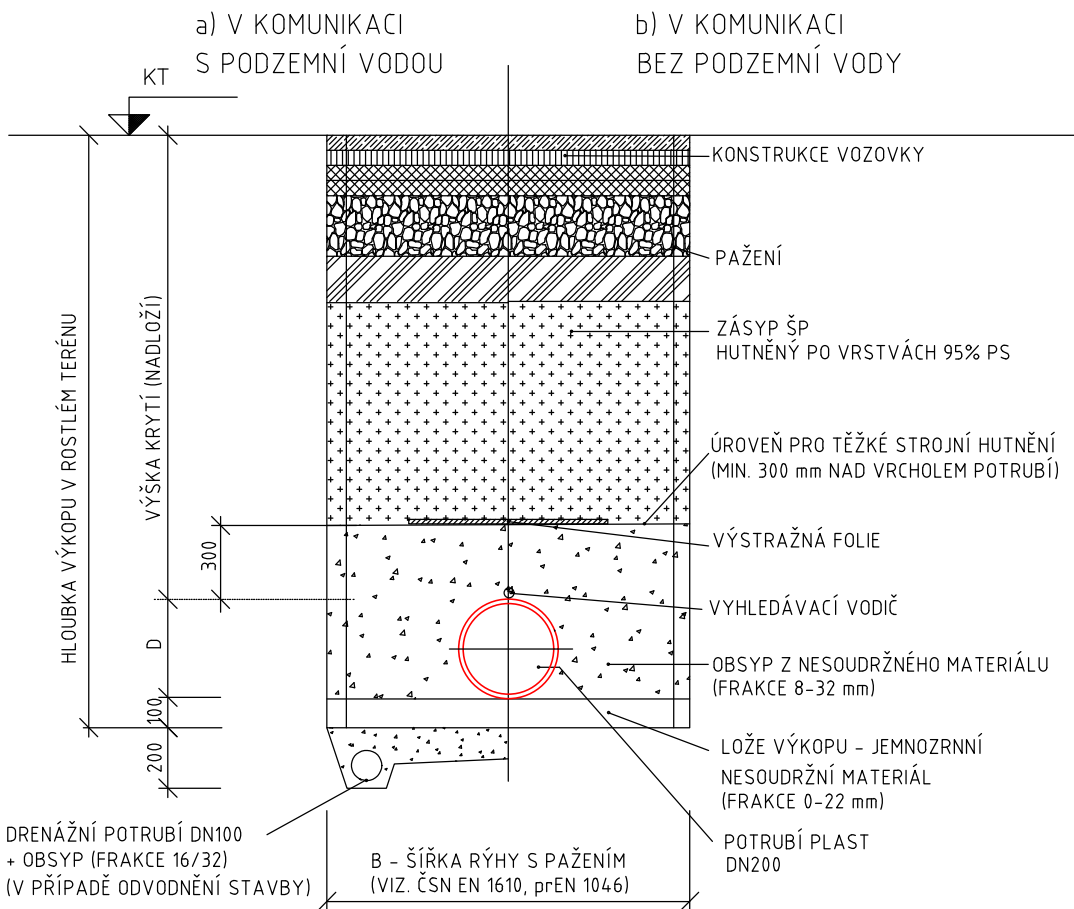

SOUŘAD. SYSTÉM: S-JTSK

VÝŠKOVÝ SYSTÉM: B.p.v.

VYPRACOVAL	DATUM	ÚČEL	MĚŘITKO	 www.hbh.cz
ING. MLČOCHOVÁ	09/2025	PDPS	2A4	
NÁZEV VÝKRESU	ULOŽENÍ POTRUBÍ			ČÍS. VÝKRESU 04