


SO 101 Silnice II/152 Slavětice – obchvat
km: 1,003 80

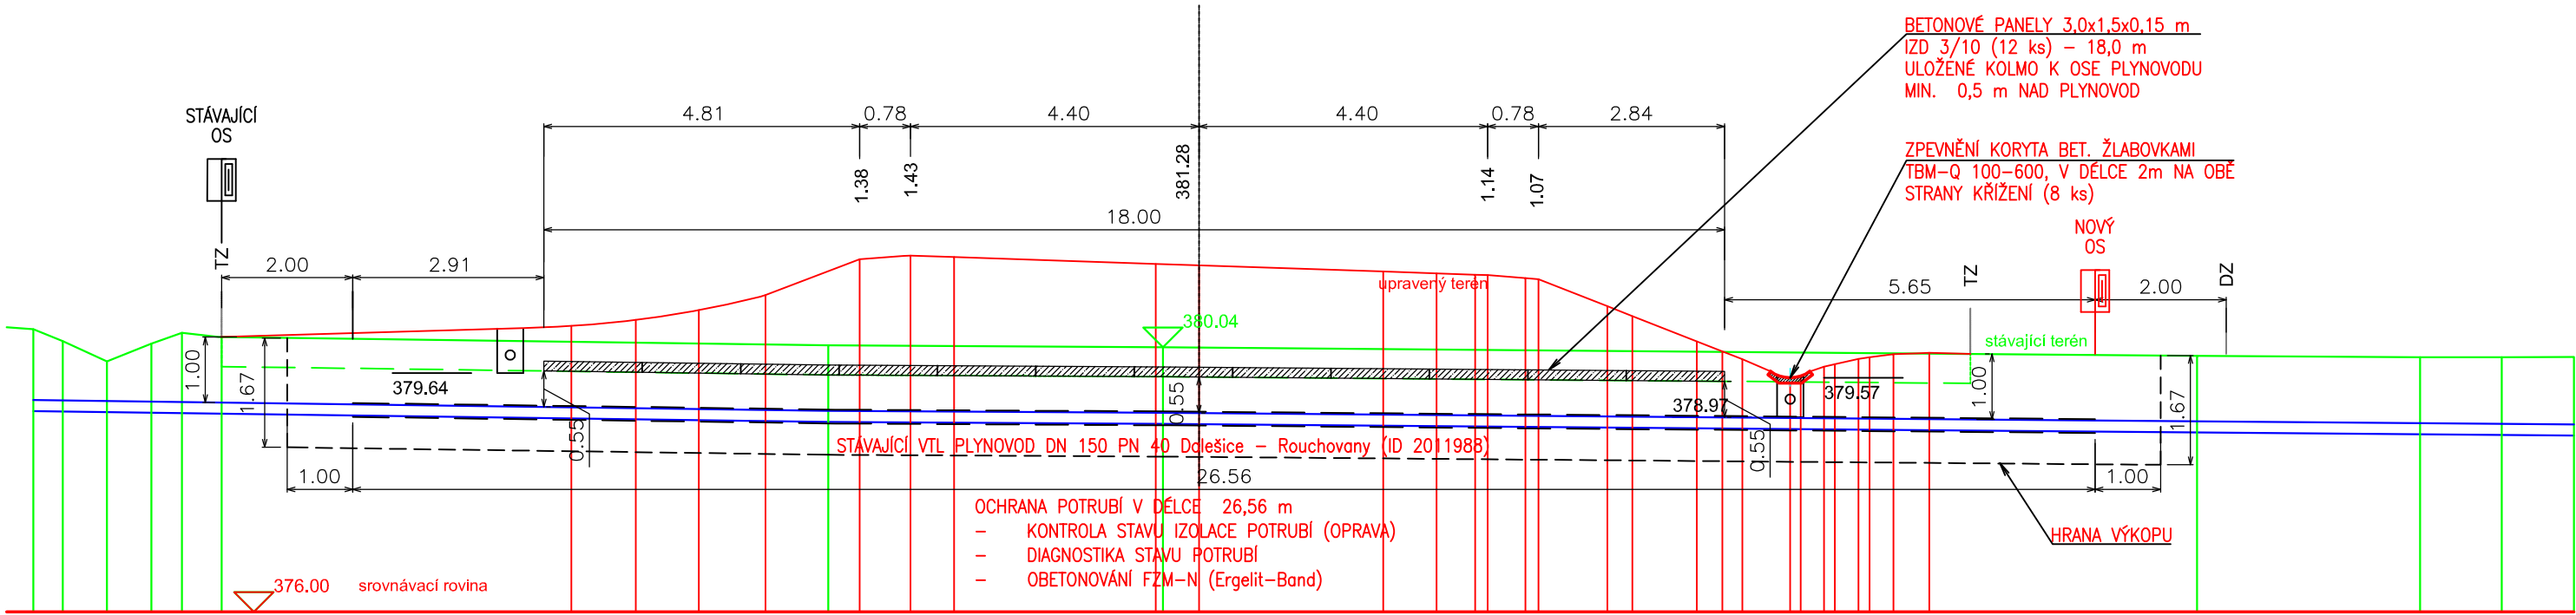

D PDPS SO 511

NÁZEV AKCE:	II/152 SLAVĚTICE - OBCHVAT, PD	
OBJEDNATEL:	KRAJ VYSOČINA Žižkova 1882/57, 587 33 JIHLAVA	

ZHOTOVITEL:	HBH Projekt spol. s r.o. Kabátníkova 216/5, 602 00 Brno	 Projektová kancelář pro dopravní a inženýrské stavby Kabátníkova 5, 602 00 BRNO
Č. ZAKÁZKY	2018/0573	

SOUŘADNICOVÝ SYSTÉM: S-JTSK VÝŠKOVÝ SYSTÉM: B.p.v.

VEDOUcí PROJEKTANT	ING. MAREK HLADNÝ		 Projekce a revize plynových zařízení Vinařská 240/38, 603 00 BRNO tel.: 532 227 635 e-mail: projekce@emhsystem.cz
ZODPOVĚDNÝ PROJEKTANT	ING. MAREK HLADNÝ		
VYPRACOVAL	EVA HLADNÁ		
KONTROLOVAL	ING. MAREK HLADNÝ		
KRAJ: VYSOČINA	K.Ú.: SLAVĚTICE	DATUM	09/2025
NÁZEV OBJEKTU:	D – DOKUMENTACE OBJEKTŮ D1 – STAVEBNÍ ČÁST	FORMÁT	3 A4
SO 511 OCHRANA VTL PLYNOVODU V KM 1,00		MĚŘITKO	1: 100
		ÚČEL	PDPS
		ČÍS. ZAKÁZKY	03-06-21
		ARCHIVNÍ ČÍS.	
PŘÍLOHA:	PODÉLNÝ ŘEZ ULOŽENÍ POTRUBÍ	ČÍS. SOUPRAVY	ČÍS. VÝKRESU
			03