



PODKLADY PRO ODNĚTÍ ZE ZPF
SITUACE ZÁBORU ZPF 1:1000

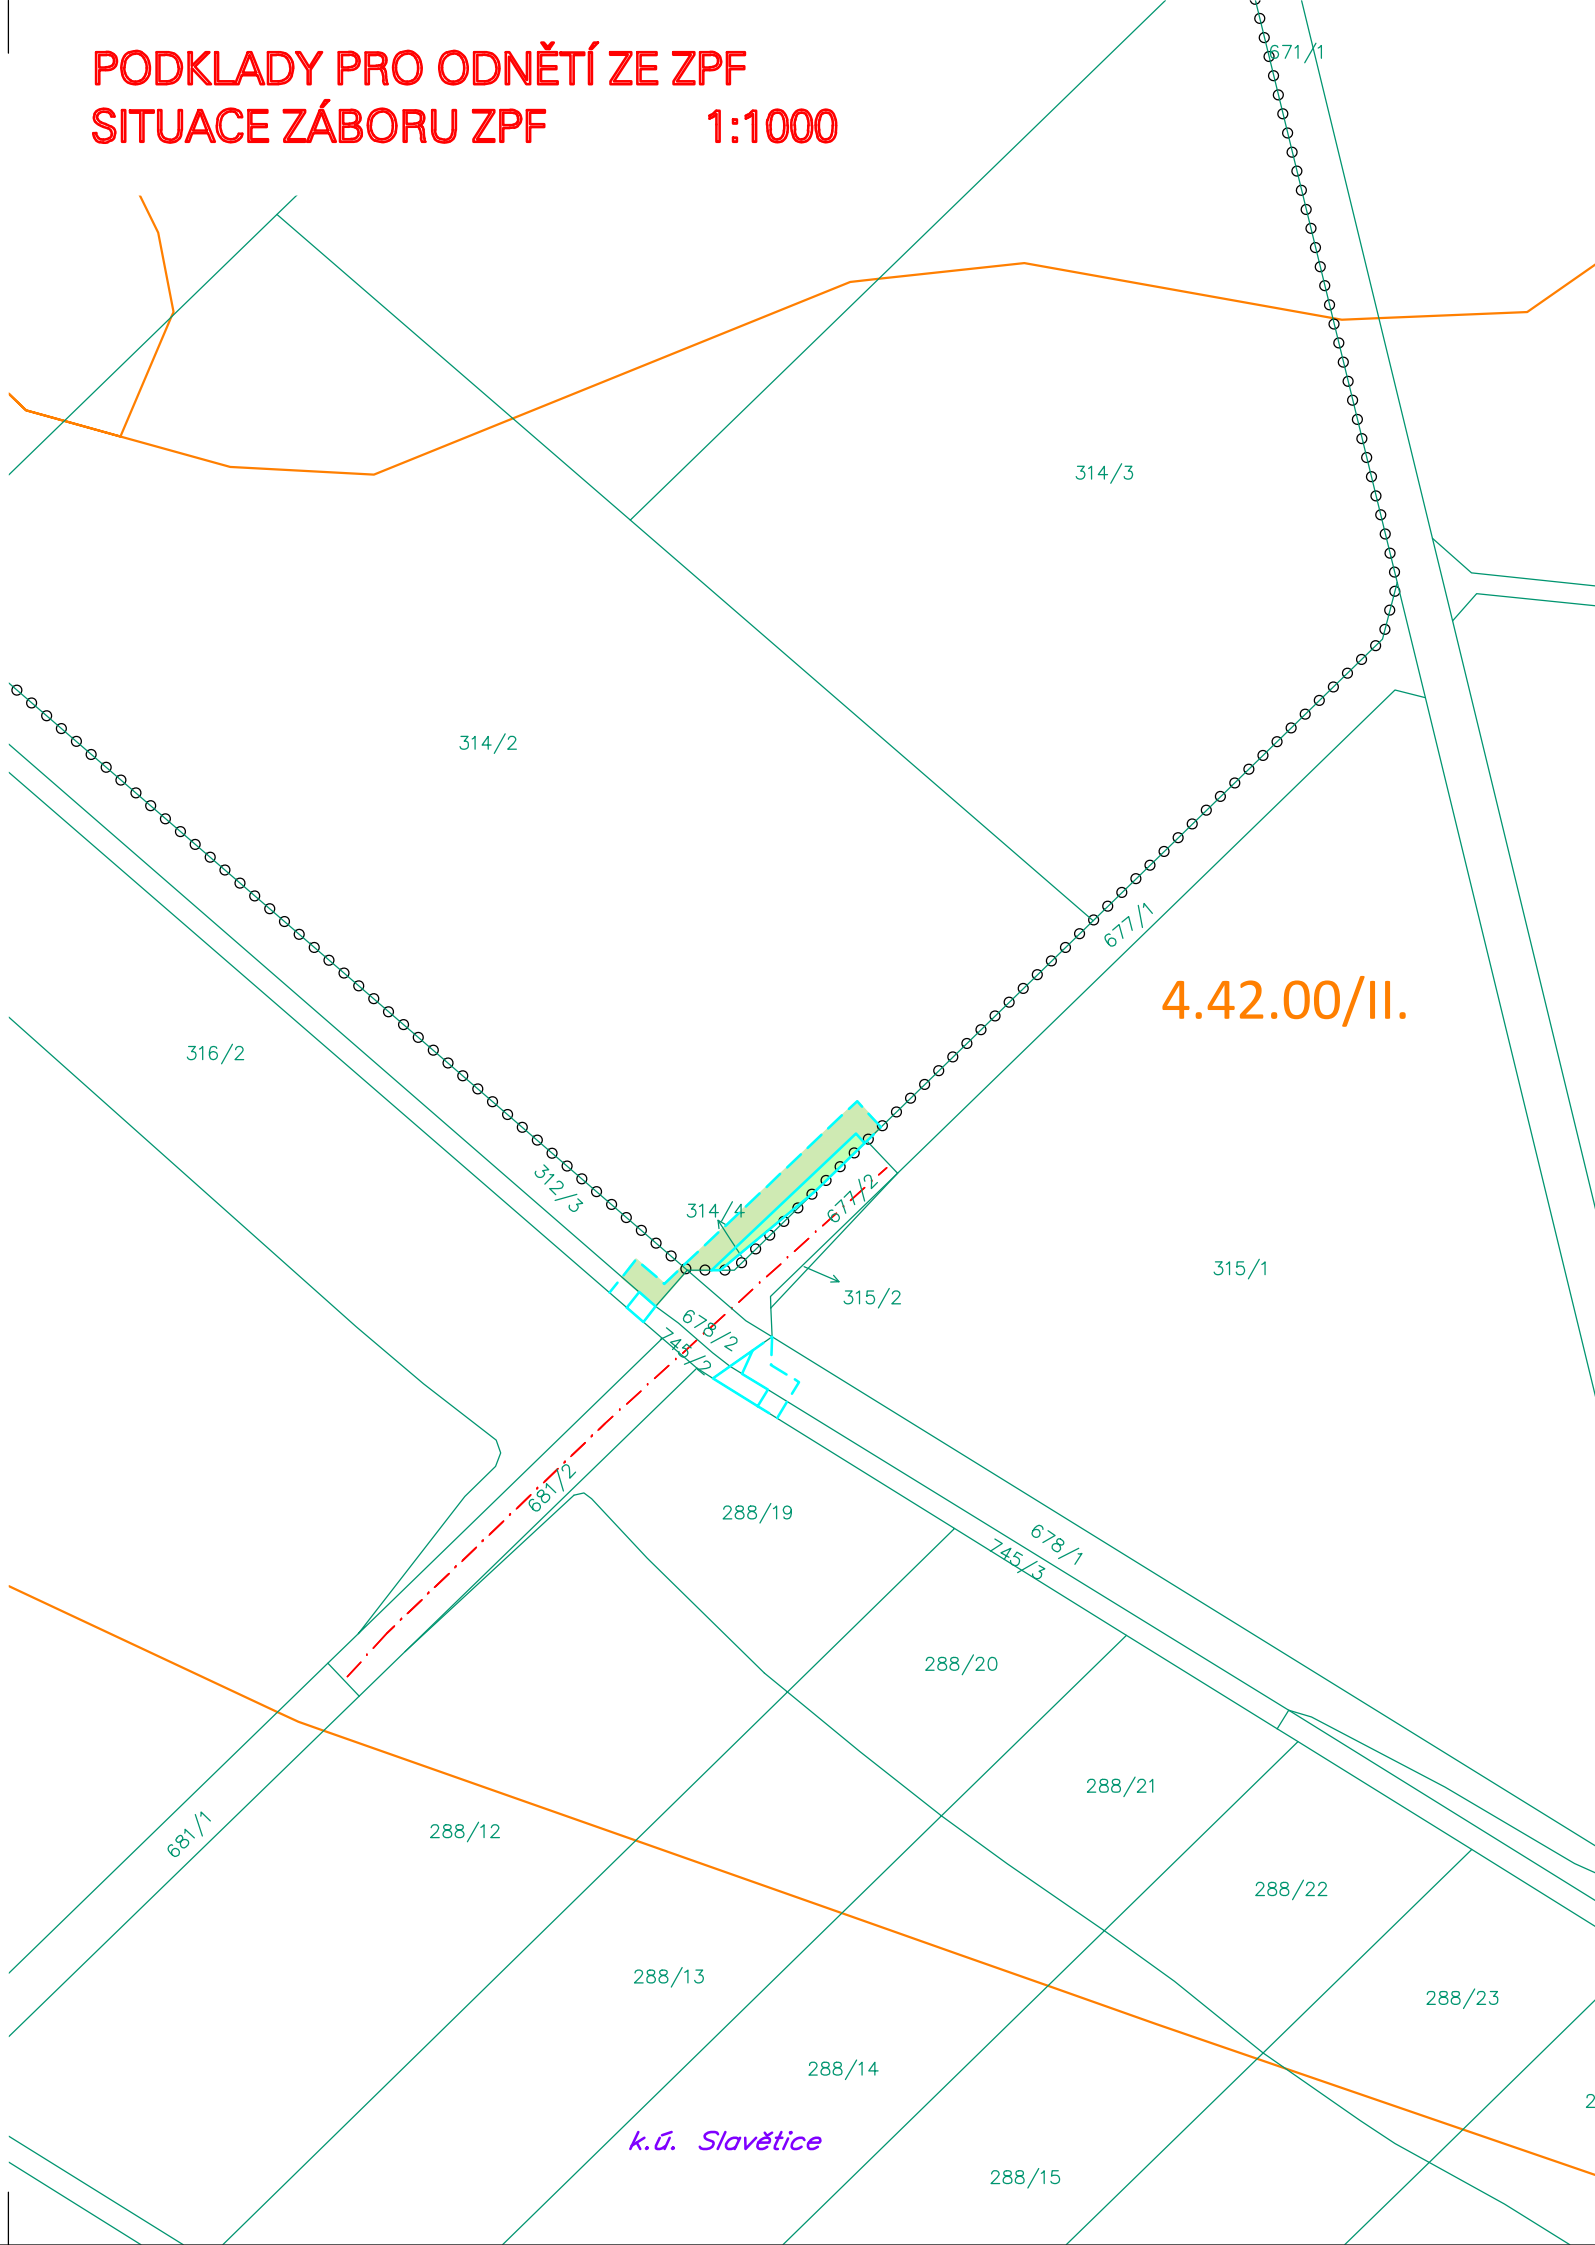


LEGENDA:

- TRVALÝ ZÁBOR ZPF
- DOČASNÝ ZÁBOR ZPF NAD 1 ROK
- TRVALÝ ZÁBOR
- DOČASNÝ ZÁBOR NAD 1 ROK
- HRANICE BPEJ
- 6.56.00/I. KÓD BPEJ / TŘÍDA OCHRANY
- o o o o o o ZASTAVITELNÉ ÚZEMÍ
- 123/4 PARCELY KN
- OSA KOMUNIKACE

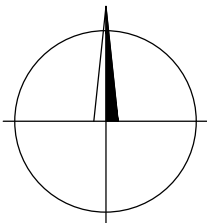

SOUŘAD. SYSTÉM: S-JTSK

VÝŠKOVÝ SYSTÉM: B.p.v.

VYPRACOVAL	DATUM	ÚČEL	MĚŘITKO	 Projektová kancelář pro dopravní a inženýrské stavby Kobátníkova 5, 602 00 BRNO
ING. SUCHOMELOVÁ	10/2024	DPS	1:1000	
NÁZEV VÝKRESU			ČÍS. VÝKRESU	
SITUACE ZÁBORU ZPF			02	