


Kraj Vysočina, se sídlem Žižkova 1882/57, Jihlava, PSČ 586 01, IČO: 70890749 souhlasí na základě usnesení Rady Kraje Vysočina č. 0158/04/2025/RK ze dne 3.2.2025 se stavebním záměrem „Připojení místní komunikace na silnici II/152 Slavětice - obchvat“ na pozemcích par. č. 288/19, par. č. 288/20, par. č. 288/21, par. č. 288/22, par. č. 288/23, par. č. 288/24, par. č. 314/4, par. č. 316/2, par. č. 317/5, par. č. 318/2, par. č. 677/2, par. č. 678/2, par. č. 678/3, par. č. 680/2, par. č. 681/2, par. č. 745/2 a par. č. 745/4 v katastrálním území Slavětice.

V Jihlavě dne 12. 2. 2025

Ing. Petr Krepčík
vedoucí oddělení majetkoprávního odboru majetkového

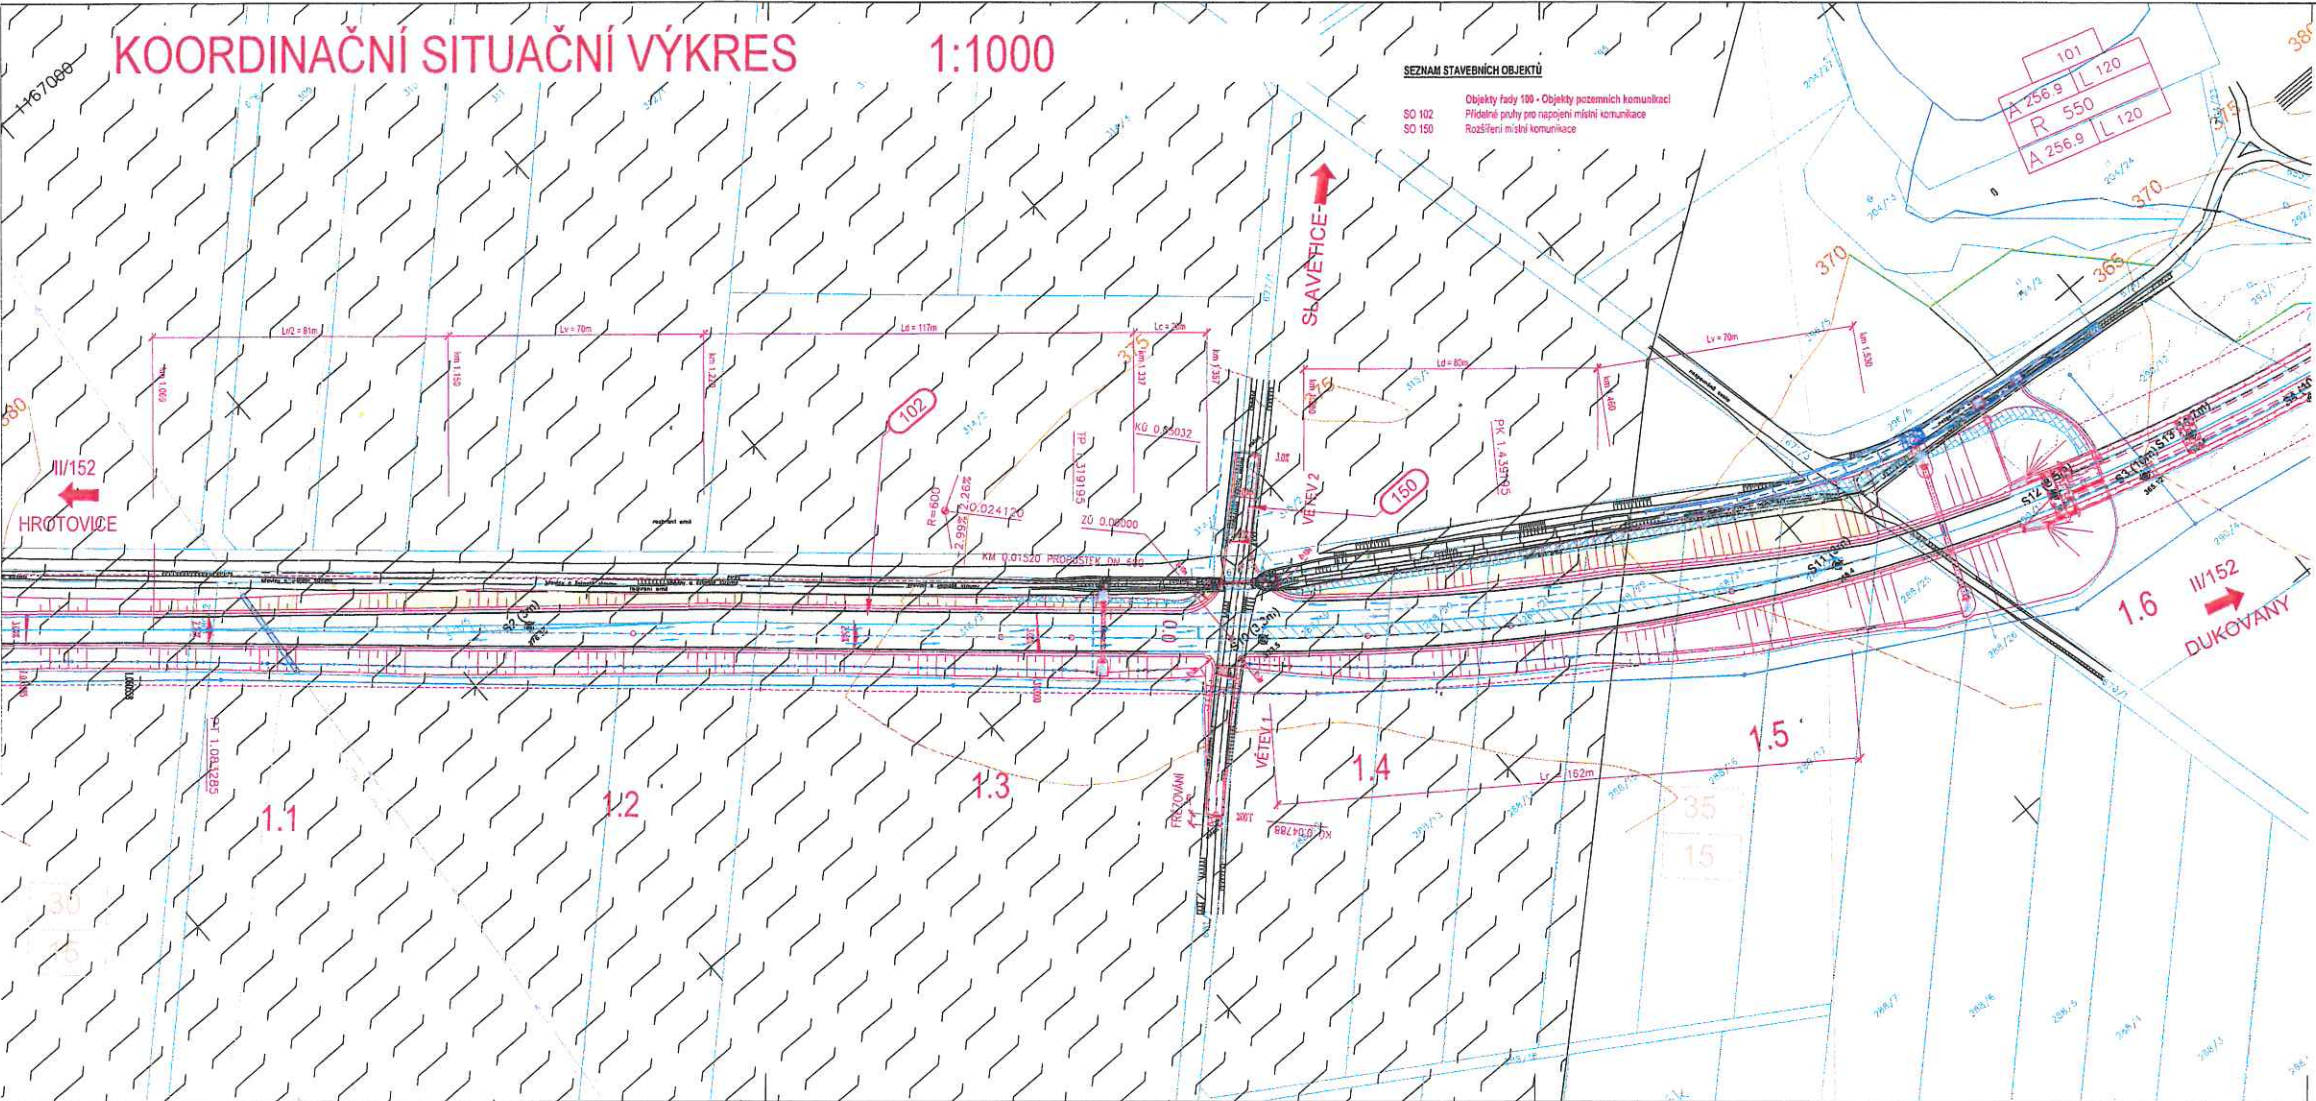

LEGENDA:

PLOCHY:

- ASFALTOVÝ POVRCH
- NÁSYP
- OPEVNĚNÍ SVAHU

OCHRANA PŘÍRODY:

- ZÁVLHY

OCHRANNÁ PÁSMA

- TRVALÝ ZÁBOR
- DOČASNÝ ZÁBOR NAD 1 ROK
- HRANICE PARCELY KN
- HRANICE OKRSKŮ A MOCNOSTI SKRÝVKY ORNICE A PODORNICE

INŽENÝRSKÉ SÍTĚ:

- VODOVOD STÁVAJÍCÍ
- MELIORACE STÁVAJÍCÍ / PŘELOŽKA

SONDY IGP

C DPS

NÁZEV AKCE: **PŘIPOJENÍ MÍSTNÍ KOMUNIKACE NA SILNICI II/152 SLAVĚTICE - OBCHVAT**

OBJEDNATEL: **CENTRUM NOVÝ BLOK a.s.**
Nad Zámkem 1072, 67401 TŘEBÍČ

ZHOTOVITEL: **HBH Projekt spol. s r.o.**
Kobelníkova 216/5, 602 00 Brno

Ing. Jiří Boháč

VEDOUcí PROJEKTANT	ING. BOHÁČ
ZODPOVĚDNÝ PROJEKTANT	ING. BOHÁČ
VYPRACOVAL	ING. OTÝPKOVÁ
KONTROLOVAL	ING. BARÁNYOVÁ

KRAJ: KRAJ VYSOČINA K.O.: SLAVĚTICE

NÁZEV OBJEKTU: **C SITUAČNÍ VÝKRESY**

PŘÍLOHA: **KOORDINAČNÍ SITUAČNÍ VÝKRES**

Datum	10/2024
Formát	A4
Měřítko	1:1000
Účel	DPS
Čís. zakázky	2024/1017
Archivní čís.	
Čís. soupravy	
Čís. výkresu	03