


DRUH POVRCHU ÚZEMÍ  
KATASTRÁLNÍ ÚZEMÍ  
OKRES:  
KRAJ:

STÁVAJÍCÍ SILNICE  
SLAVĚTICE  
TŘEBÍČ  
VYSOČINA


PODÉLNÝ PROFIL 1: 1000 / 100  
SO 150 - ROZŠÍŘENÍ MÍSTNÍ KOMUNIKACE

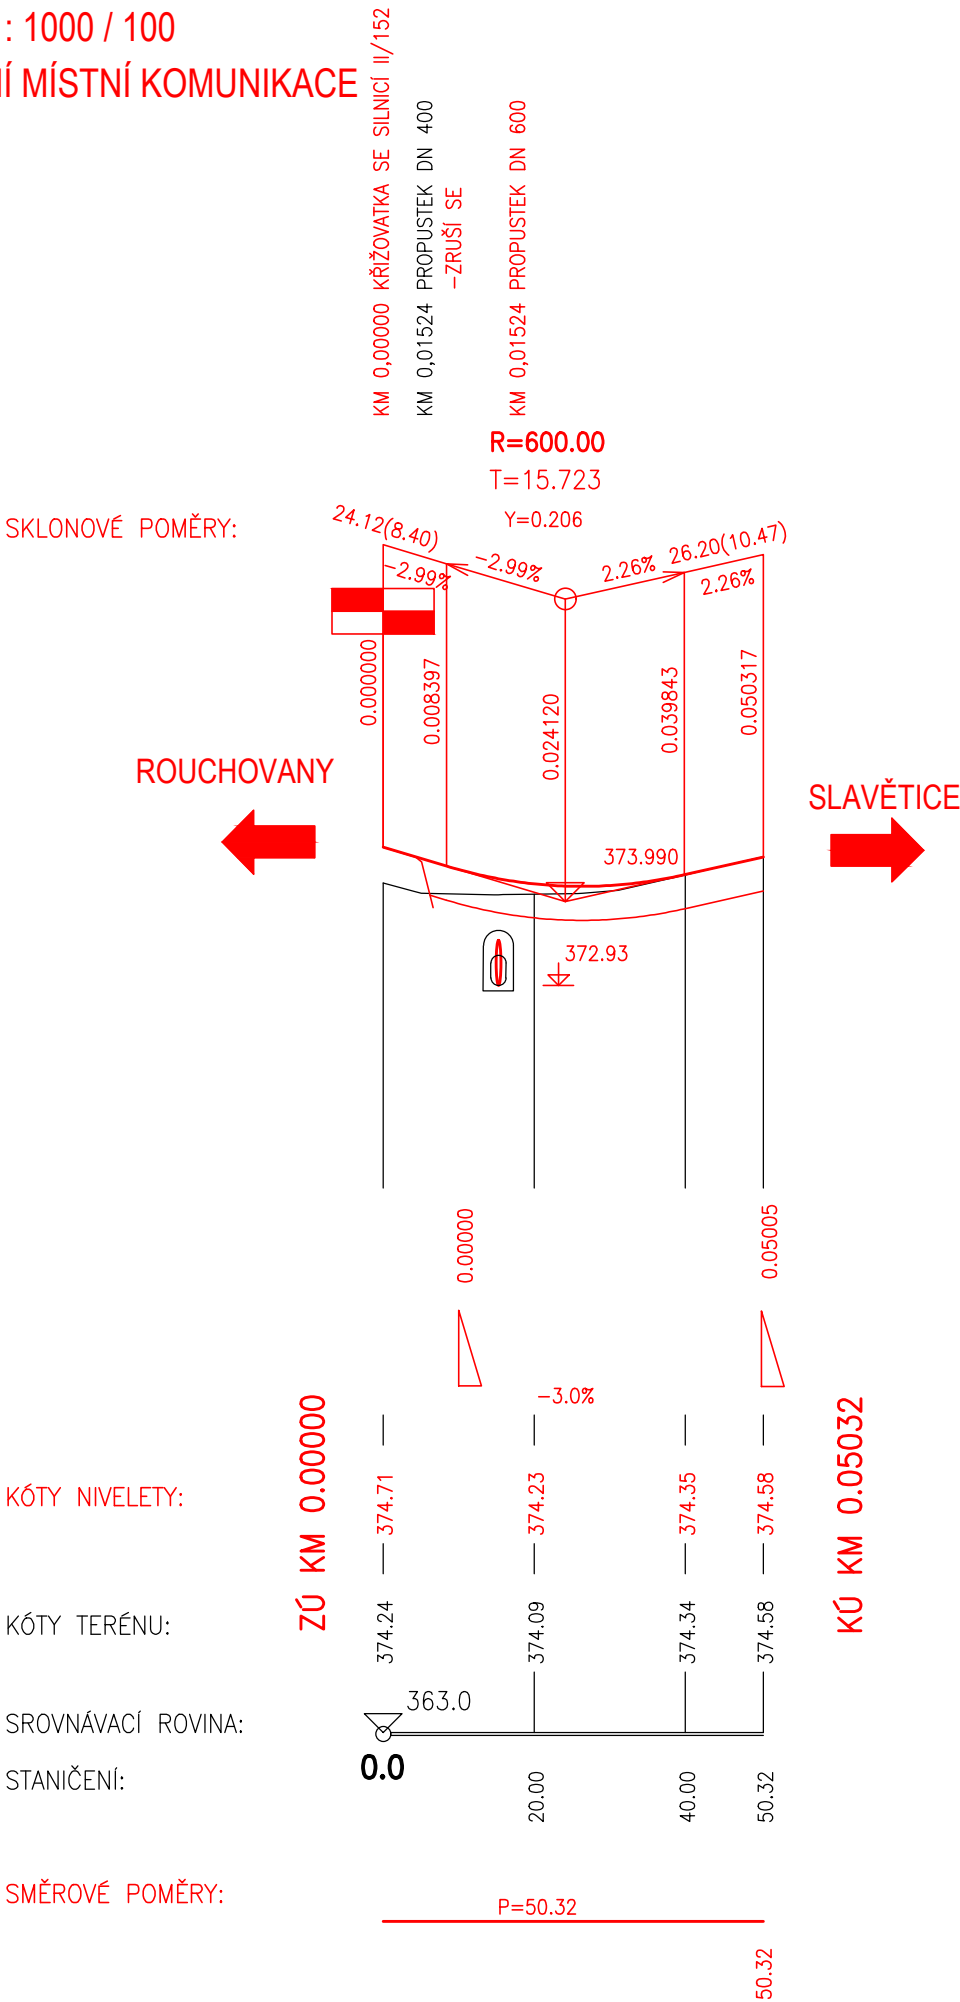

SO 150

SOUŘAD. SYSTÉM: S-JTSK

VÝŠKOVÝ SYSTÉM: B.p.v.

VYPRACOVAL	DATUM	ÚČEL	MĚŘITKO	 Projektová kancelář pro dopravní a inženýrské stavby Kobátníkova 5, 602 00 BRNO
ING. OTÝPKOVÁ	10/2024	DPS	1:1000/100	
NÁZEV VÝKRESU	PODÉLNÝ PROFIL			ČÍS. VÝKRESU 03