


DRUH POVRCHU ÚZEMÍ  
KATASTRÁLNÍ ÚZEMÍ  
OKRES:  
KRAJ:

SILNICE	POLE	SILNICE
	SLAVĚTICE	

TŘEBÍČ  
VYSOČINA

SKLONOVÉ POMĚRY:

PODÉLNÝ PROFIL 1: 2000 / 200  
SO 171 - PROVIZORNÍ KOMUNIKACE V KM 0.55  
volná šířka 4.0m Vn=40km/h

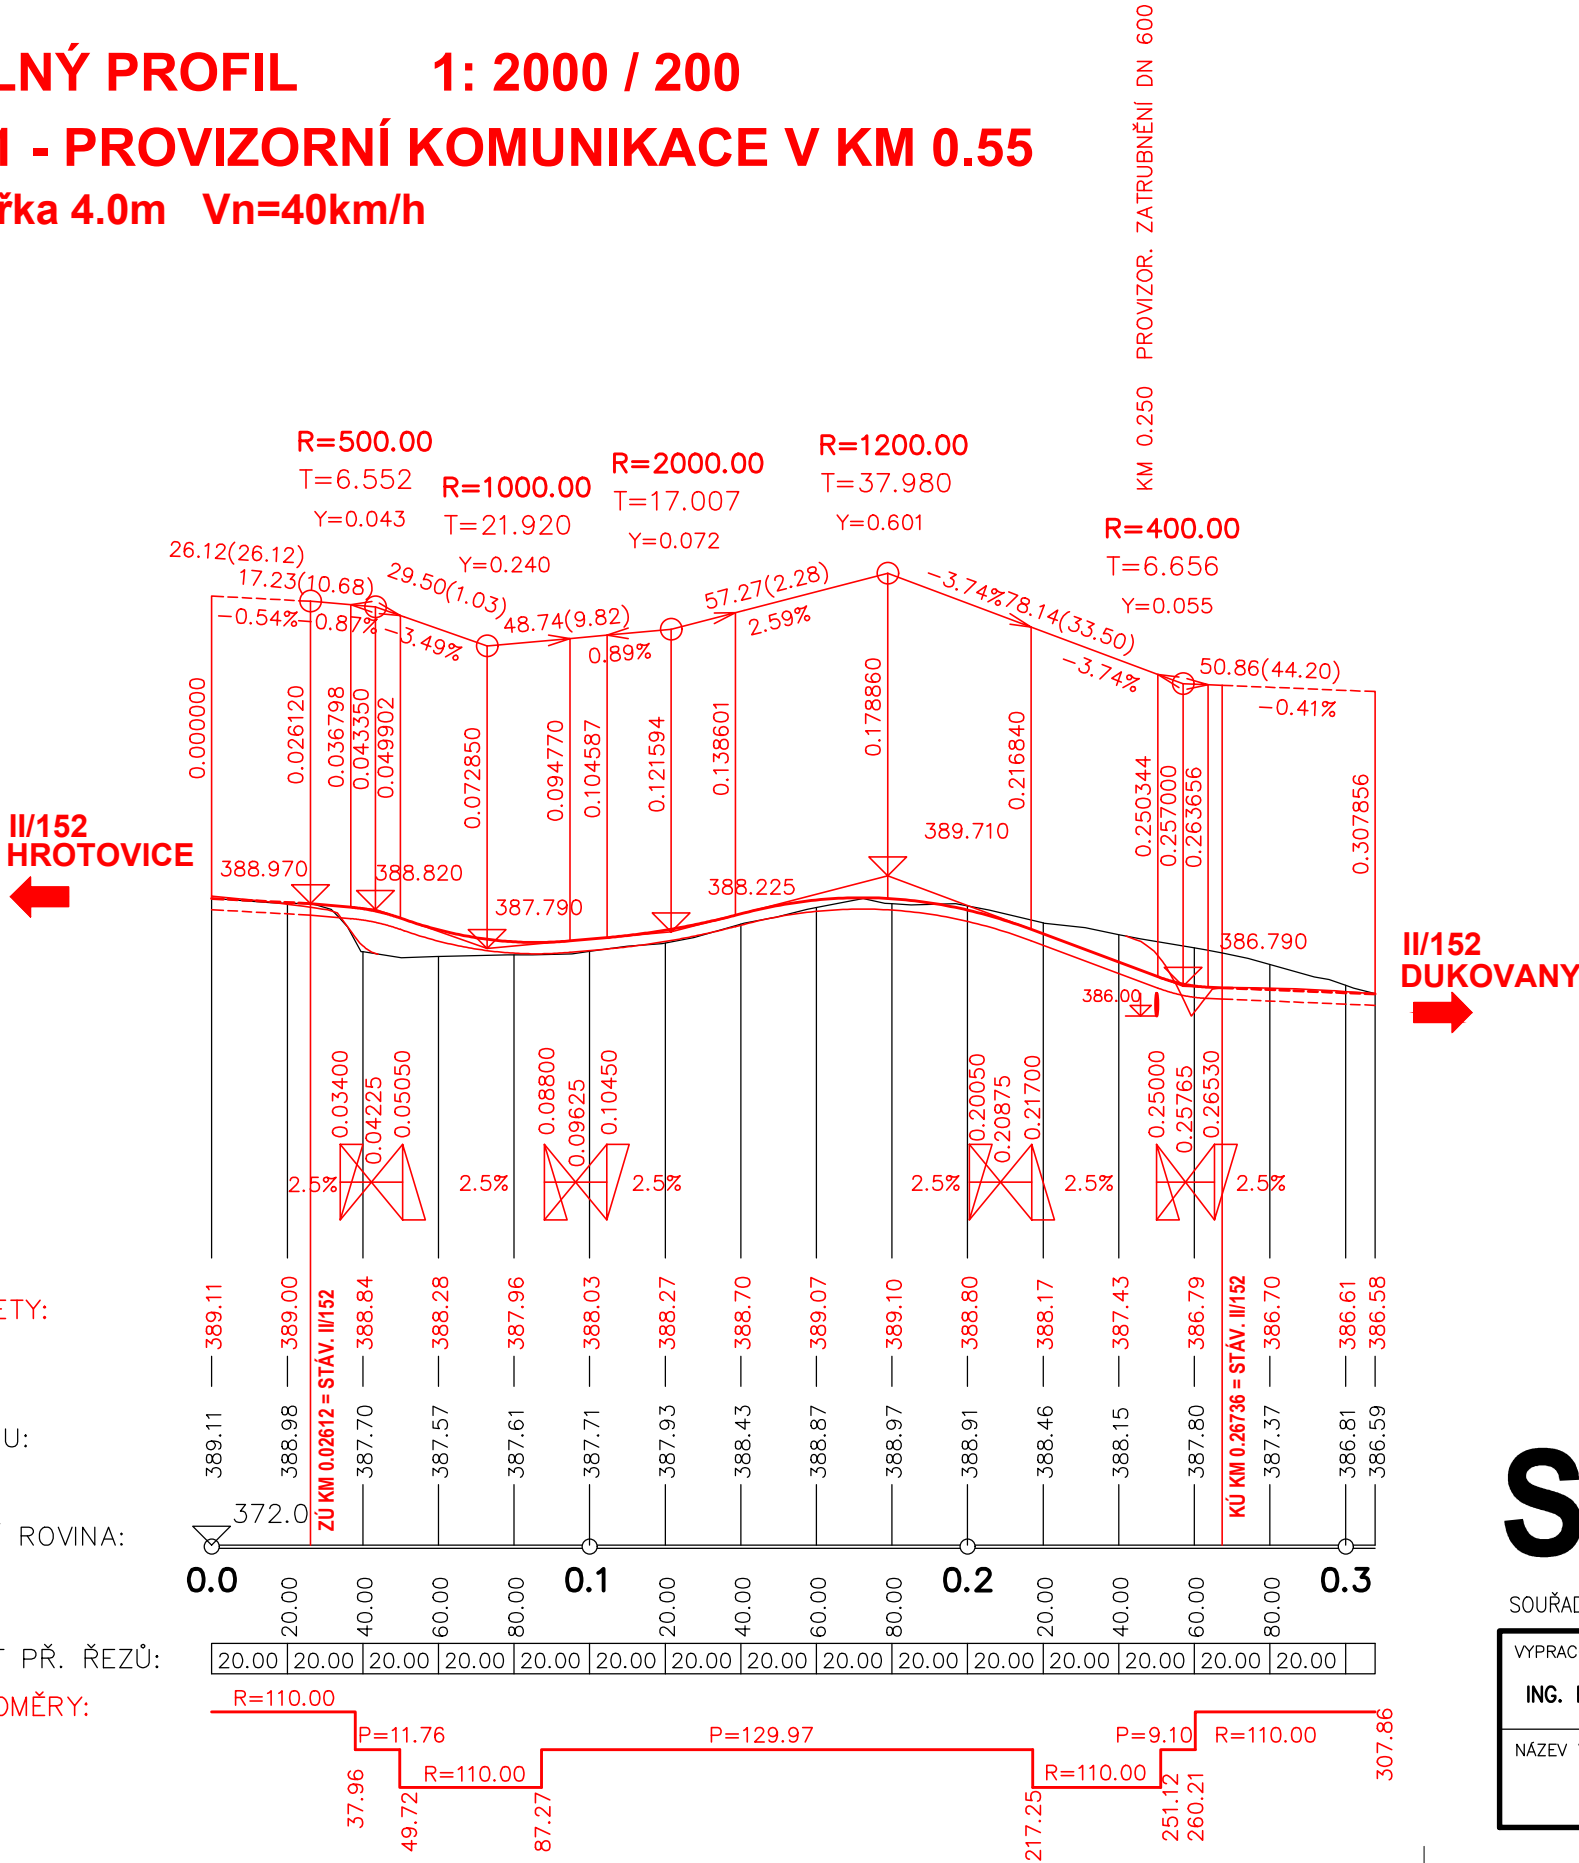

KÓTY NIVELETY:

KÓTY TERÉNU:

SROVNÁVACÍ ROVINA:

STANIČENÍ:


VZDÁLENOST PŘ. ŘEZŮ:

SMĚROVÉ POMĚRY:

# SO 171

SOUŘAD. SYSTÉM: S-JTSK

VÝŠKOVÝ SYSTÉM: B.p.v.

VYPRACOVAL ING. HLAVÁČKOVÁ	DATUM 09/2025	ÚČEL PDPS	MĚŘITKO 1:2000/200	 www.hbh.cz
NÁZEV VÝKRESU PODÉLNÝ PROFIL			ČÍS. VÝKRESU 03	