


SO 150 - ROZŠÍŘENÍ MÍSTNÍ KOMUNIKACE

V PŘÍMÉ V NÁSYPU

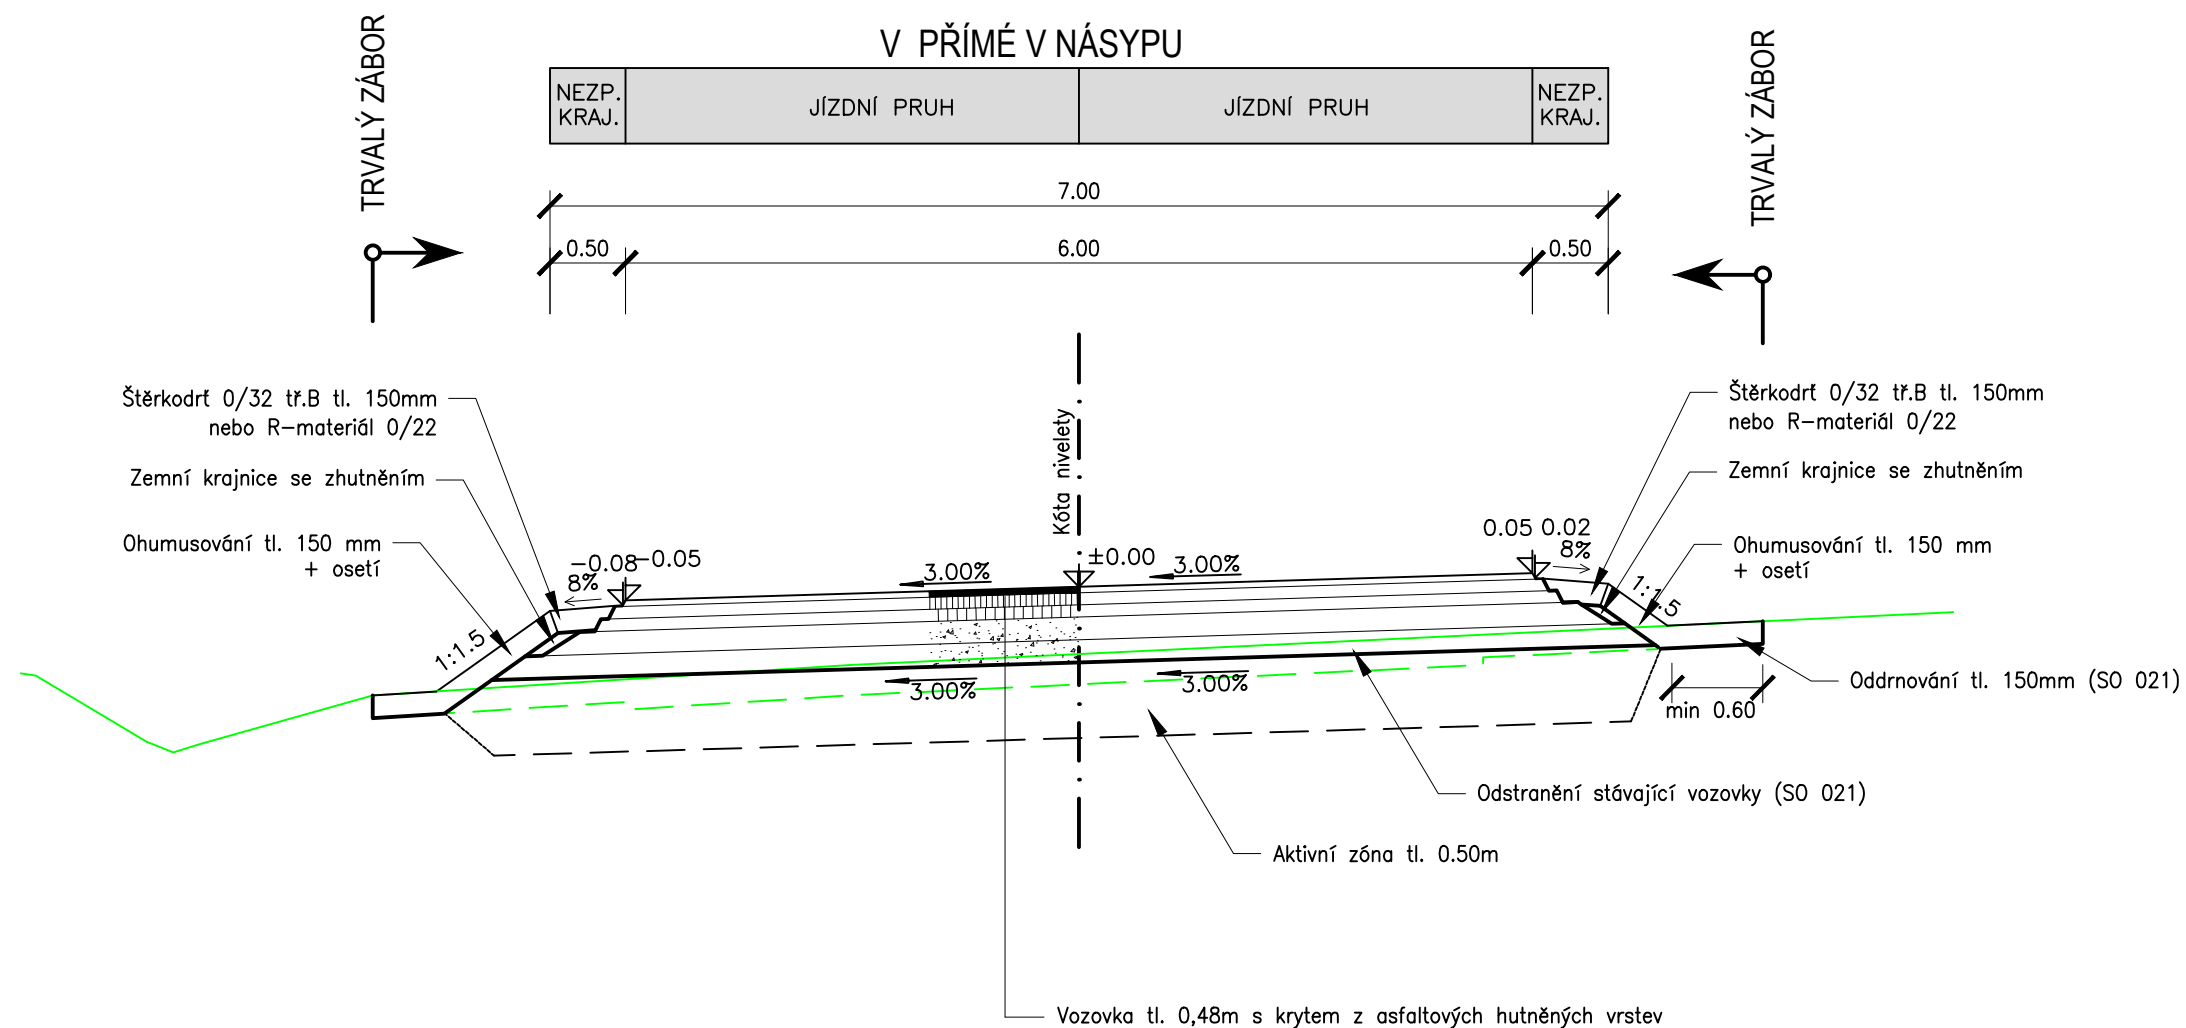

SOUŘAD. SYSTÉM: S-JTSK

VÝŠKOVÝ SYSTÉM: B.p.v.

VYPRACOVAL	DATUM	ÚČEL	MĚŘITKO
ING. OTÝPKOVÁ	10/2024	DPS	1:50
NÁZEV VÝKRESU	ČÍS. VÝKRESU		
VZOROVÝ PŘÍČNÝ ŘEZ		04	