SITUACE ROZHLEDOVÝCH POMĚRŮ 1.1000

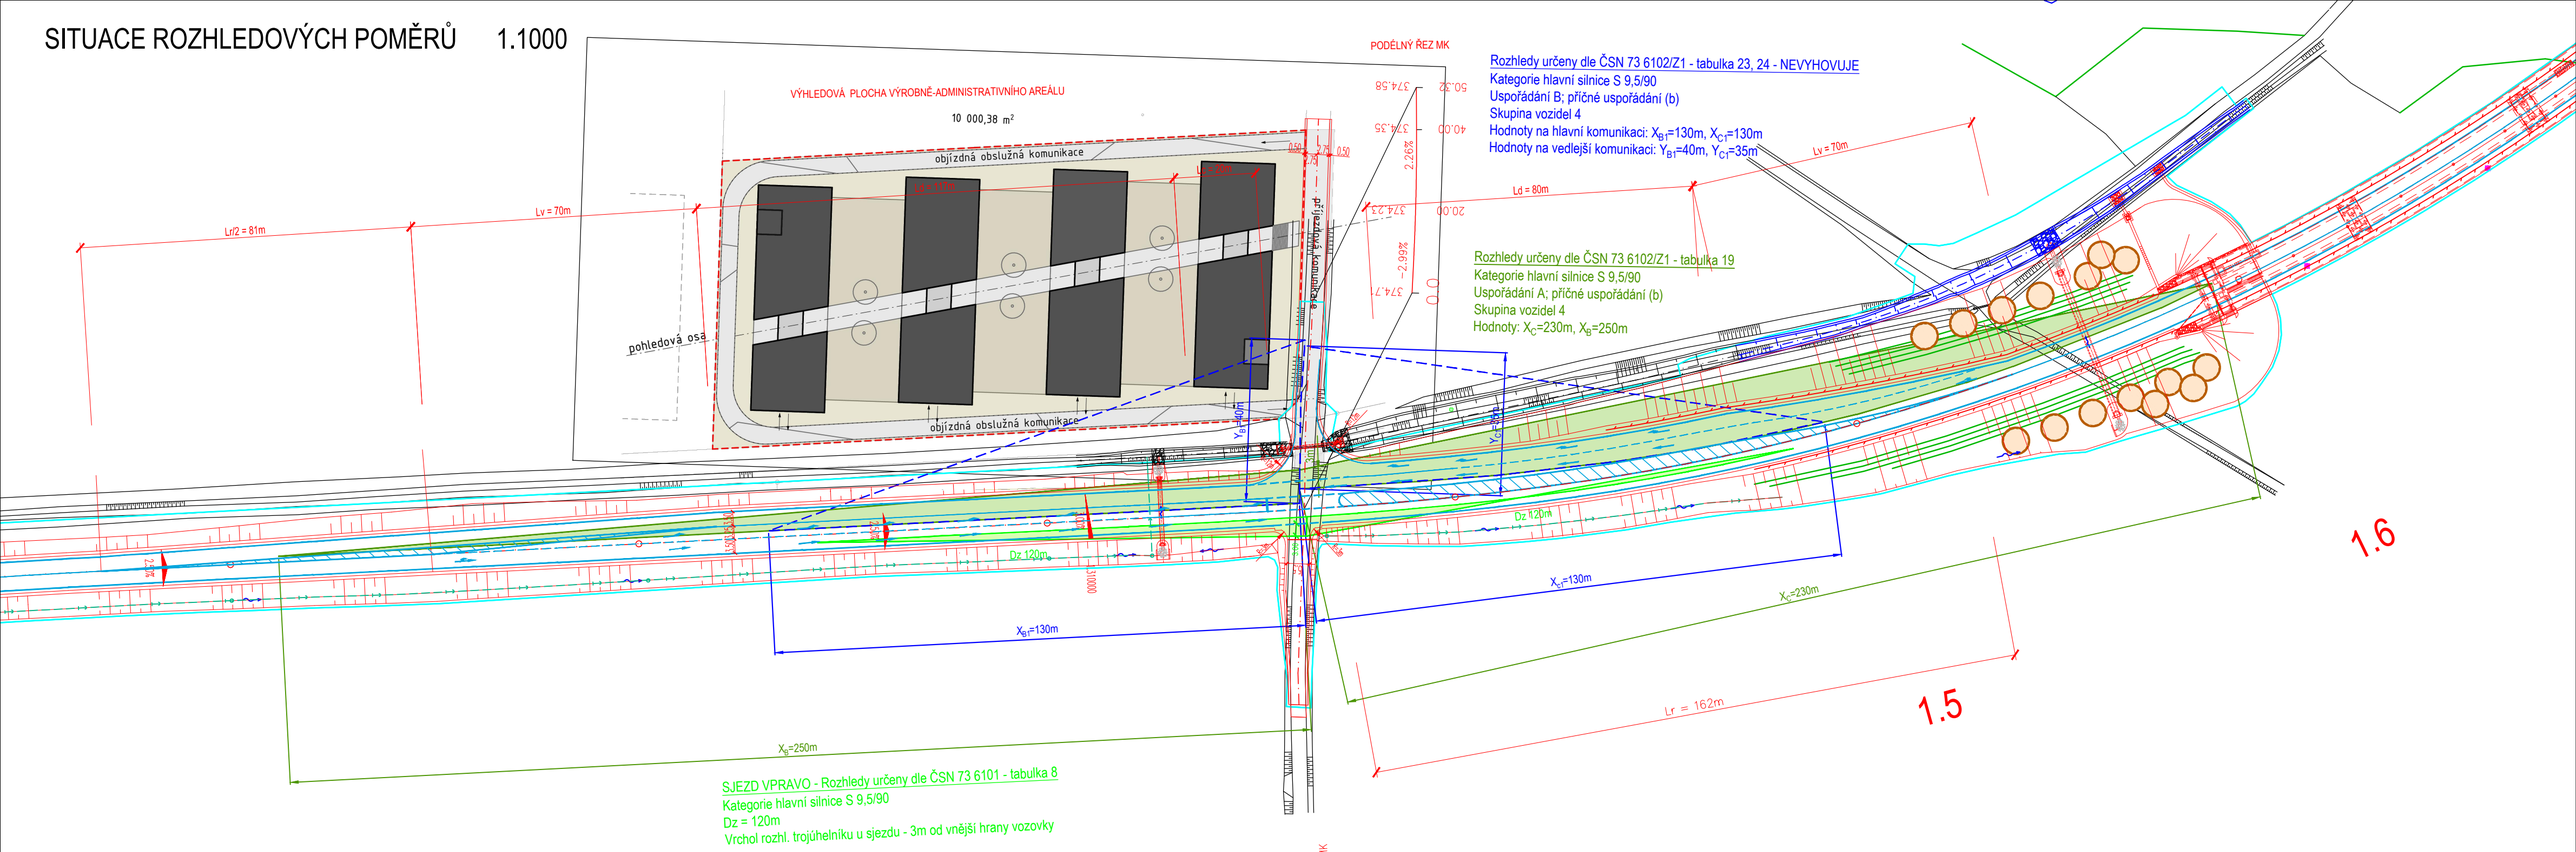

Rozhledy určeny dle ČSN 73 6102/Z1 - tabulka 23, 24 - NEVYHOVUJE
Kategorie hlavní silnice S 9,5/90
Uspořádání B; příčné uspořádání (b)
Skupina vozidel 4
Hodnoty na hlavní komunikaci: X_{B1}=130m, X_{C1}=130m
Hodnoty na vedlejší komunikaci: Y_{B1}=40m, Y_{C1}=35m

Rozhledy určeny dle ČSN 73 6102/Z1 - tabulka 19
Kategorie hlavní silnice S 9,5/90
Uspořádání A; příčné uspořádání (b)
Skupina vozidel 4
Hodnoty: X_C=230m, X_B=250m
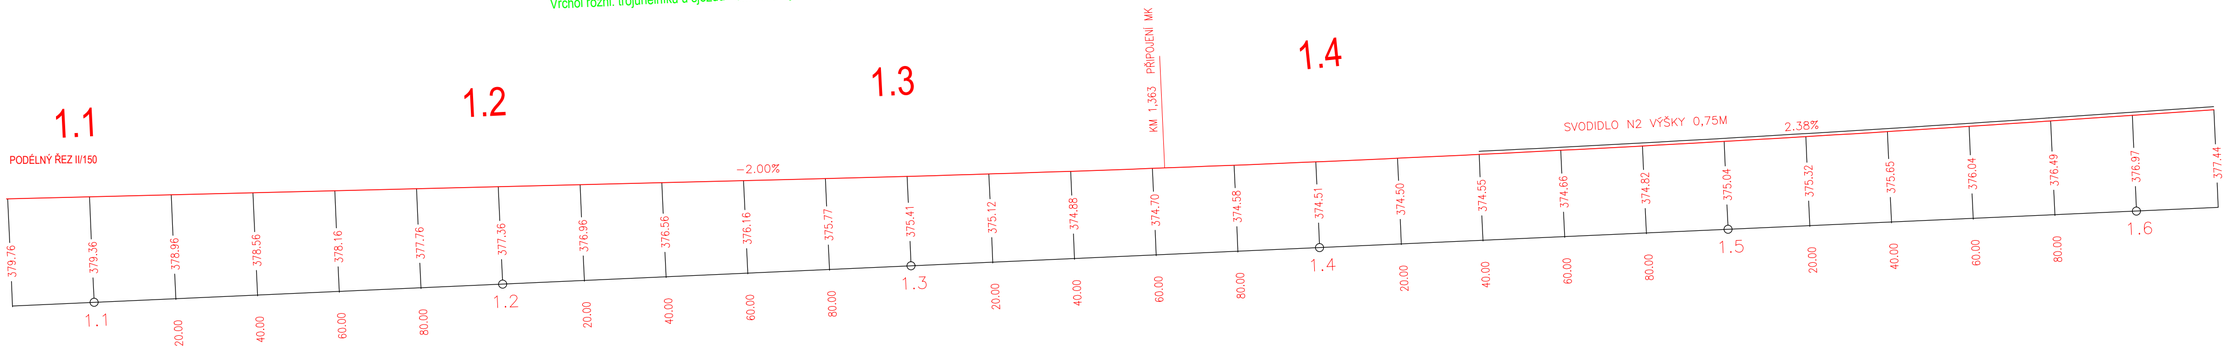
SJEZD VPRAVO - Rozhledy určeny dle ČSN 73 6101 - tabulka 8
Kategorie hlavní silnice S 9,5/90
Dz = 120m
Vrchol rozhl. trojúhelníku u sjezdu - 3m od vnější hrany vozovky