
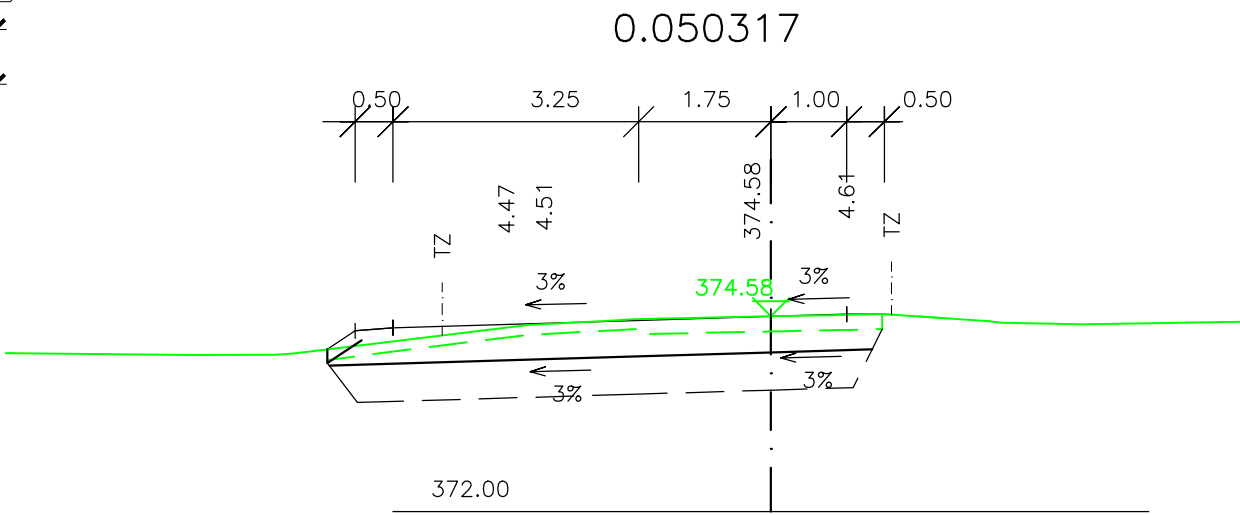
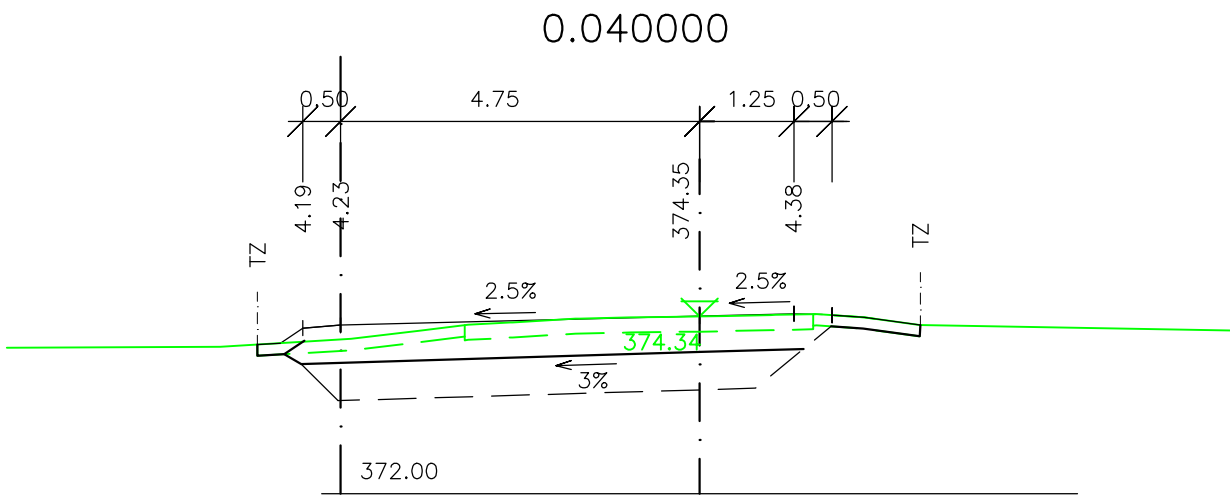
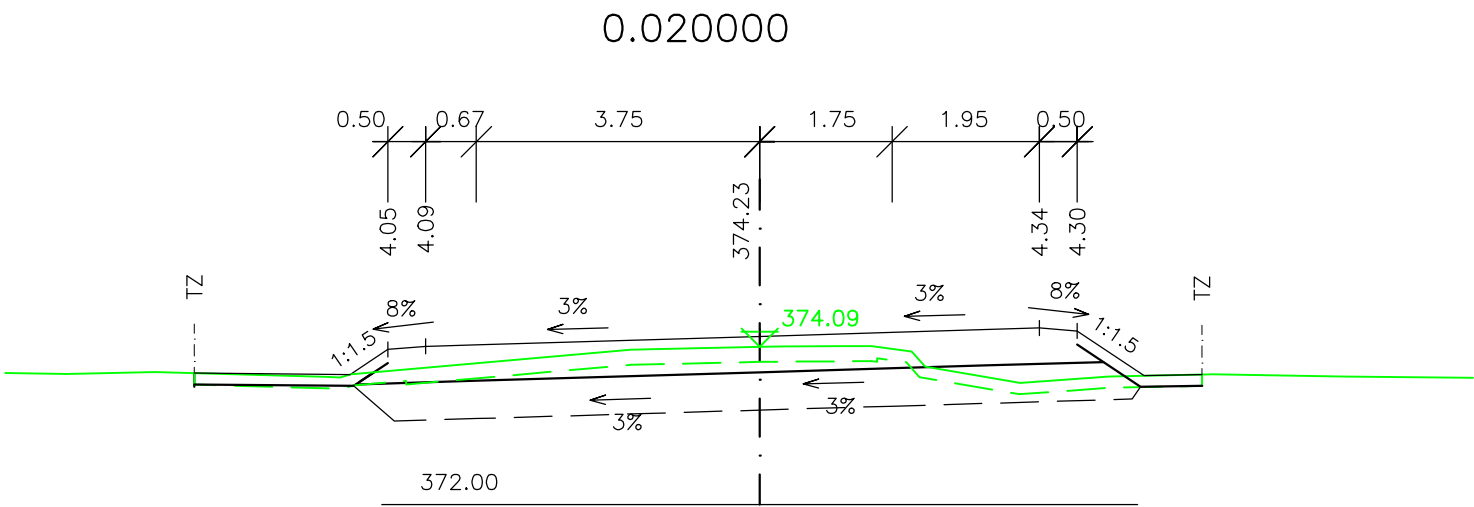



PŘÍČNÉ ŘEZY
SO 150 - ROZŠÍŘENÍ MÍSTNÍ KOMUNIKACE

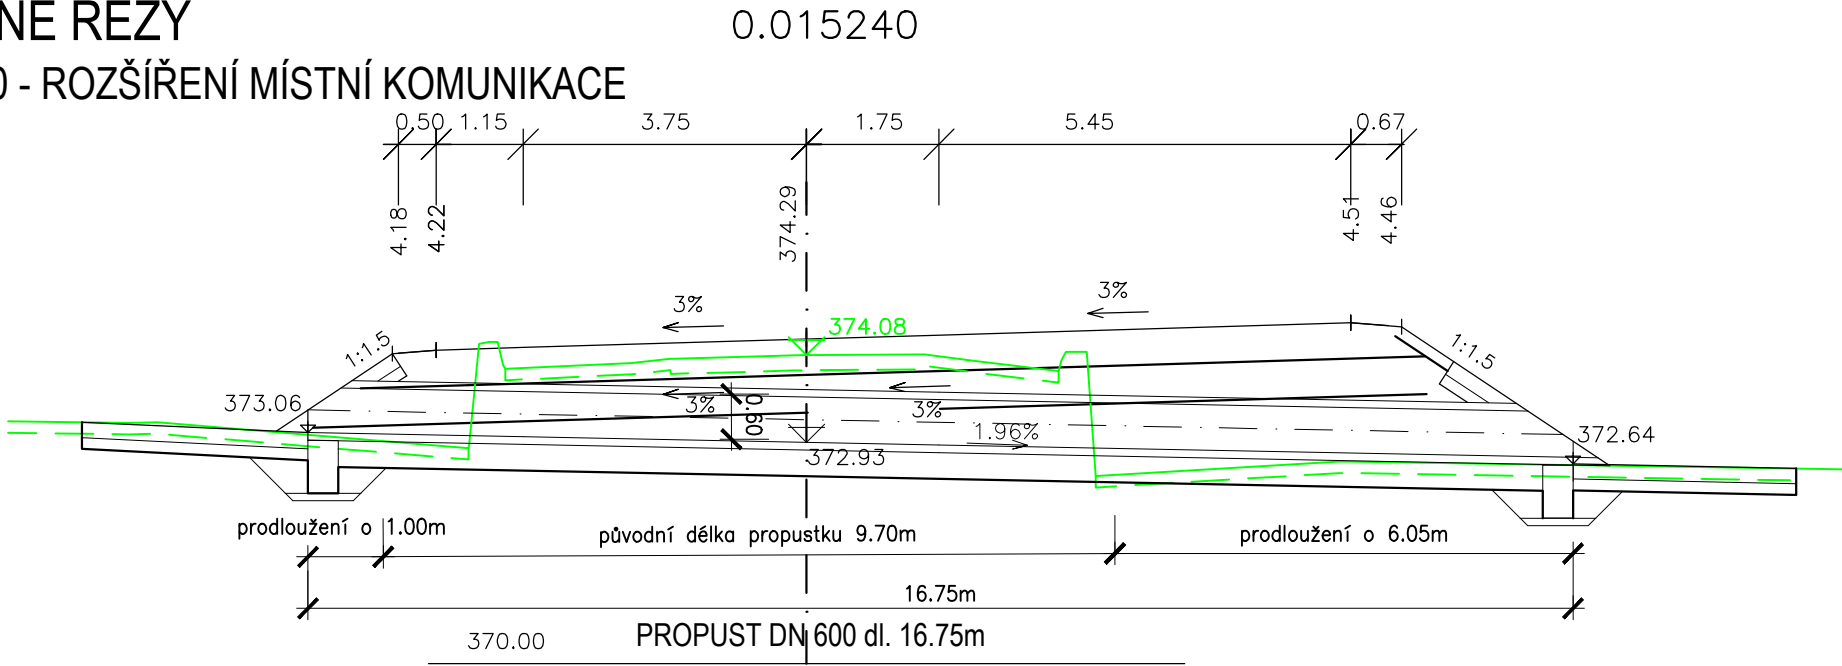

SO 150

SOUŘAD. SYSTÉM: S-JTSK		VÝŠKOVÝ SYSTÉM: B.p.v.		
VYPRACOVAL	DATUM	ÚČEL	MĚŘÍTKO	 www.hbh.cz
ING. OTÝPKOVÁ	09/2025	PDPS	1:100	
NÁZEV VÝKRESU	PŘÍČNÉ ŘEZY			ČÍS. VÝKRESU
				05