



VZOROVÝ PŘÍČNÝ ŘEZ 1:50  
SO 153 - PŘELOŽKA POLNÍ CESTY V KM 2,29

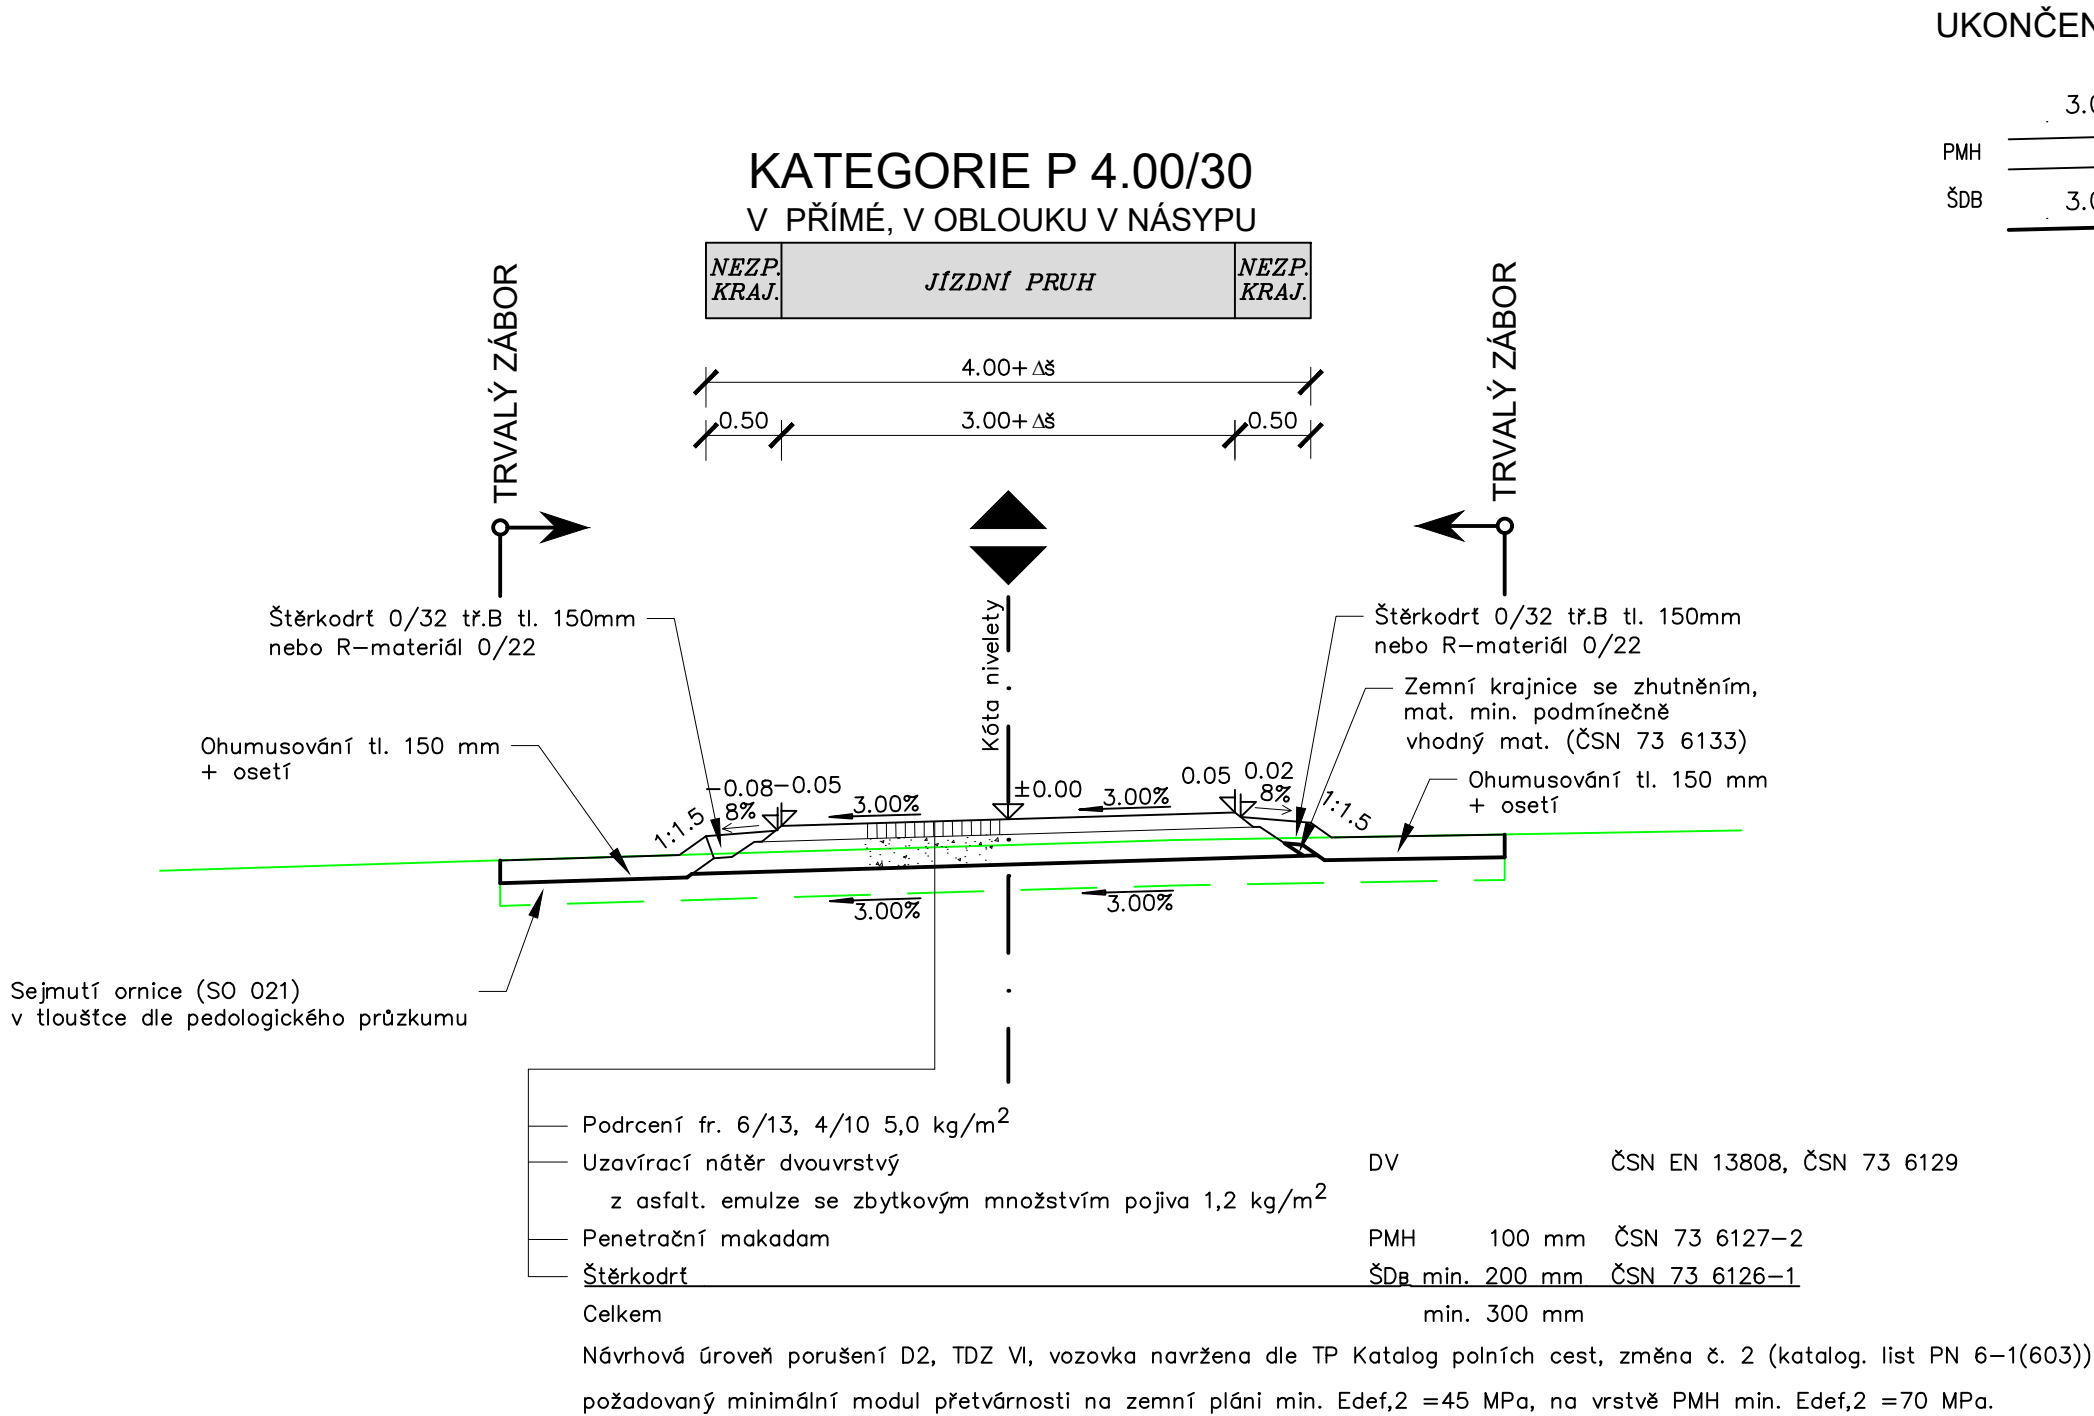


UKONČENÍ VOZOVKY S KRYTEM PMH 1: 25

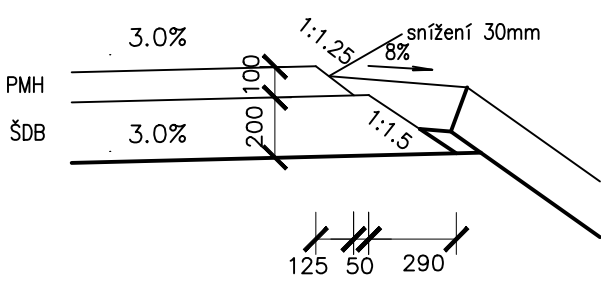

SO 153

SOUŘAD. SYSTÉM: S-JTSK		VÝŠKOVÝ SYSTÉM: B.p.v.	
VYPRACOVAL	DATUM	ÚČEL	MĚŘÍTKO
ING. HLAVÁČKOVÁ	09/2025	PDPS	1:50
NÁZEV VÝKRESU	ČÍS. VÝKRESU		
VZOROVÝ PŘÍČNÝ ŘEZ	04		



www.hbh.cz